



NÁZOV ULICE, DRUH POVRCHU  
VZDIALENOSŤ ŠÁCHT  
ČÍSLA ŠÁCHT

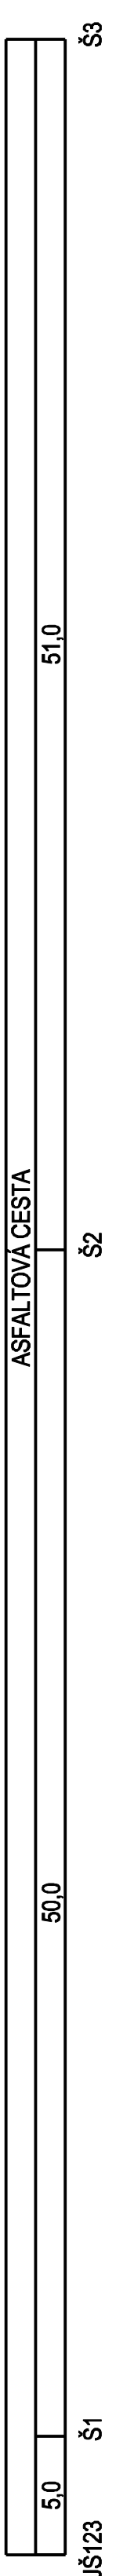

" B2-5 "


M 1:250/100

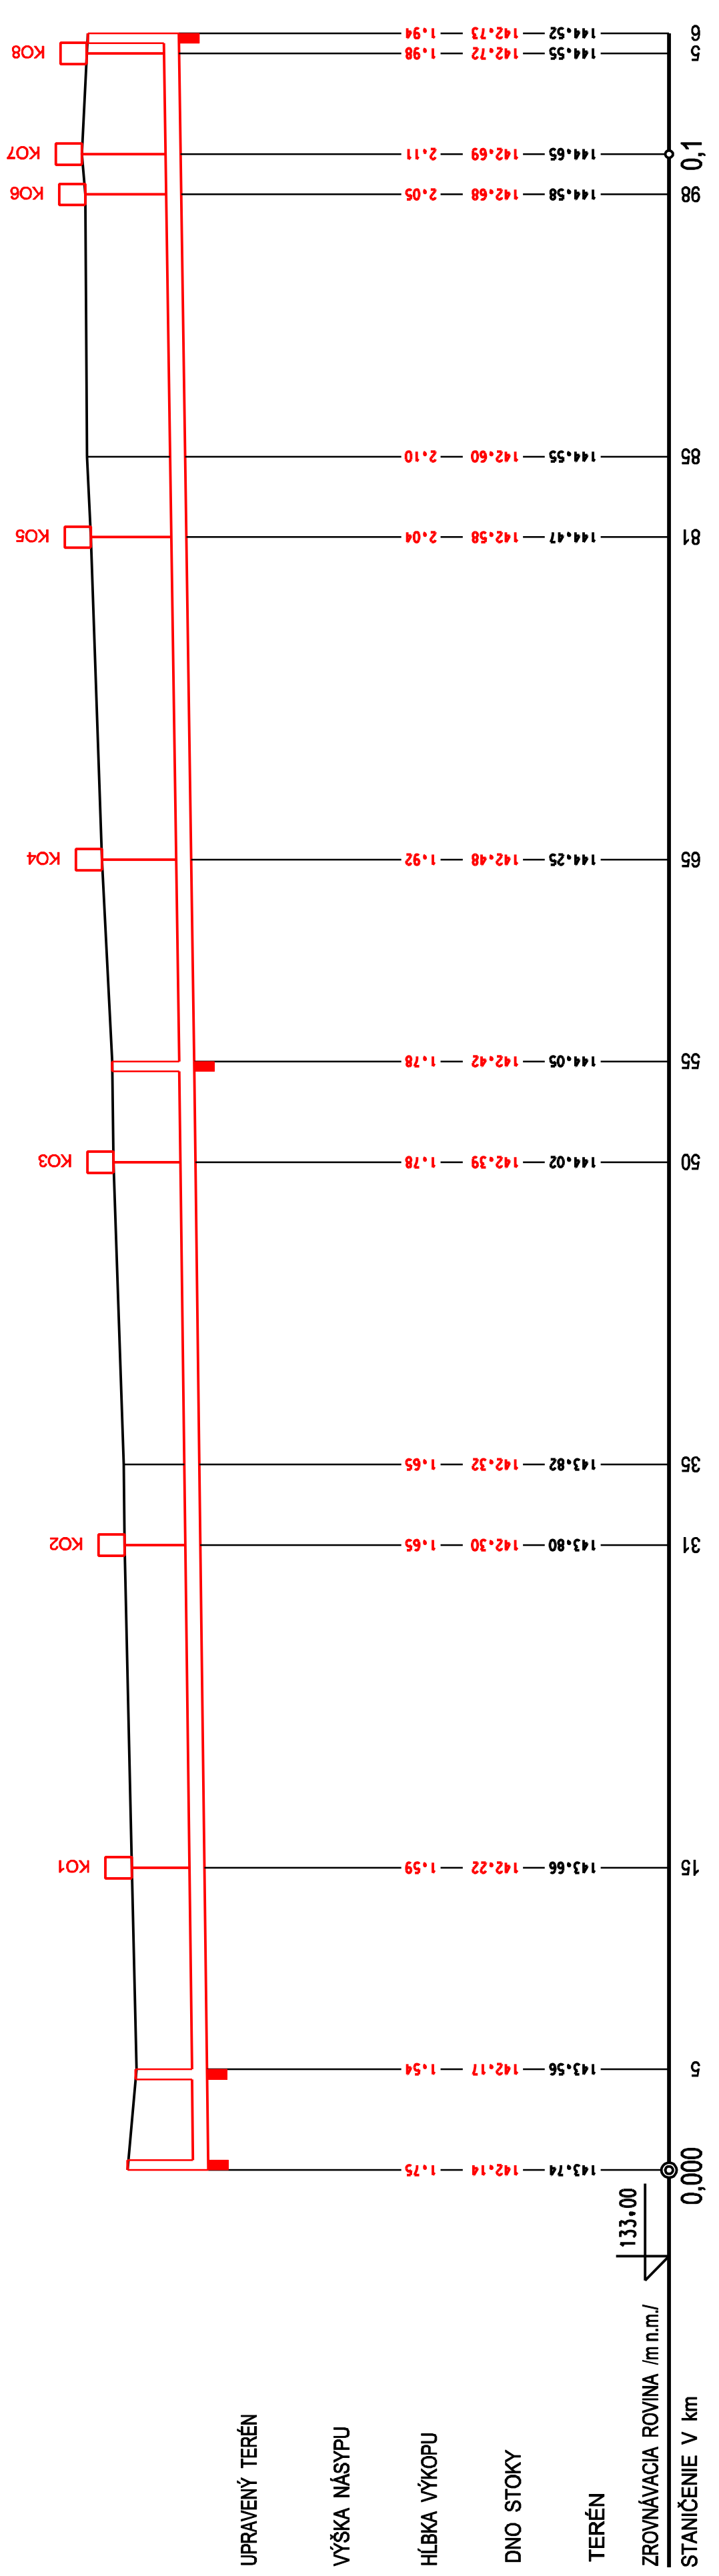

SKLON V % - DĹŽKA V m	55,0   0,6	51,0
PROFIL V mm - MATERIÁL - DĹŽKA V m	PVC-U KG SW SN8	106,0
KAPACITA V l/s - RYCHLOSŤ V m/s	1,12   87,9	1,25

**UPOZORNENIE:**  
 PRED ZAČATÍM ZEMNÝCH PRÁČ POŽIADAŤ SPRÁVCOV PIS O ICH VYTYČENIE PRIAMO V TERÉNE!  
 KOPÍROVANIE TEJTO DOKUMENTÁCIE A VYKONÁVANIE ZMIEN V NEJ  
 JE MOŽNÉ IBA SO SÚHLASOM PROJEKTANTA!

Súradnicový systém: JTSK  
 Výškový systém: Bpv

VYHOTOVIL	Ing. Milan UHORŠČÁK, aut. stav. ing.	 <b>Ing. Milan UHORŠČÁK</b> autorizovaný stavebný inžinier 094 21 Kladzany 9
KRESLIL	Ing. Milan UHORŠČÁK, aut. stav. ing.	
ZODP. PROJEKTANT	Ing. Milan UHORŠČÁK, aut. stav. ing.	
INVESTOR	Obec TOVARNÉ	
MIESTO STAVBY	Tovarné, k.ú. Tovarné	
STAVBA	ROZŠÍRENIE KANALIZÁCIE V OBCI TOVARNÉ - ZMENA 1	
OBJEKT	SO 01 - ROZŠÍRENIE KANALIZÁCIE A KANALIZAČNÉ ODBOČKY	
OBSAH	POZDĺŽNY PROFIL STOKY B2-5	
ČÍSLO ZÁKÁZKY	04072023	
FORMÁT	4 A4	
DÁTUM	JUL 2023	
MIERKA	1 : 250/100	
STUPEŇ	PD - SP	
ARCH. ČÍSLO	040723 - D-01 - 03	