


VZOROVÝ PRIEČNY REZ

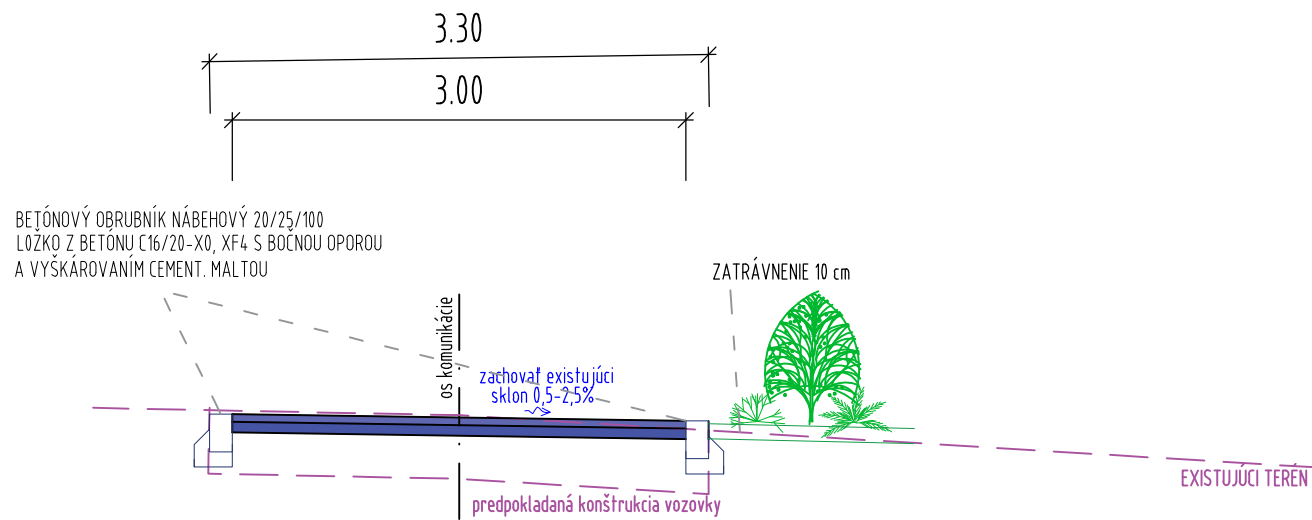

ASFALTOVÝ BETÓN OBRUSNÝ	AC 11 0,II; CA 50/70	HR. 50 MM	(STN EN 13108-1)
SPOJOVACÍ ASFALTOVÝ POSTREK 0,5 kg/m ²	PS, A; C65B4		(STN 73 6129)
ASFALTOVÝ BETÓN LOŽNÝ	AC 16 L,II; CA 50/70	HR. 70 MM	(STN EN 13108-1)
INFILTRAČNÝ ASFALTOVÝ POSTREK 0,7 kg/m ²	PI, A; C65B4		(STN 73 6129)

ZHUTNENÁ PLÁŇ - RASTLÝ TERÉN ZHUTNIŤ NA 102% PS (Edef₂ ≥ 60MPa)
PREDPOKLADANÁ PŮVODNÁ KONŠTRUKCIA VOZOVKY

Povrch existujúcej komunikácie a spevnenej plochy je potrebné zarovnať, zhutniť.
Povrch komunikácie pred realizáciou očistiť od nečistôt a prachu!

Kontroloval Ing. Róbert Hartmann	Vypracoval Ing. Katarína Sládková		
Miesto: Obec Stará Lehota			
Investor: Obec Stará Lehota			
Akcia: Miestne komunikácie, statická doprava a zelená infraštruktúra Stará Lehota		Stupeň dok. 08/2023	Projekt-štádla Per. 1
Názov: Situácia		Mierka: 1:250	