

mapa podstawowa

Stan na: 08-08-2023
Skala 1:10000

Dulowa

108/715
110/668

843/2

497/5

414

D.P. 40 A
450 m

417

L-ctwo Dulowa

416

497/9

D.P. 40 A

D.P. 40 A

Zjazd

/rys.szczegół./

20 m

426

425

Obiekty punktowe

- Ambona łowiecka
- Hydrant
- Inne urządzenia łowieckie
- Lizawka
- Ośrodek hodowli zwierz. łownej
- Paśnik

Drogi

- Obiekty inwentarzowe
- Droga publiczna
- Droga leśna
- Ścieżka
- Koleje

Wody

- Rowy
- Pozostałe ciek


Emil Idzik, Opole, ul. Sz. Koszyka 4/30, 45-720 Opole
tel. kom. 607 083 663

INWESTOR:
PGL Lasy Państwowe
Nadleśnictwo Chrzanów

OBIEKT:	Konserwacja i Utrzymanie Drogi Leśnej, Leśnictwo Dulowa, D.P. nr 40A			
RYSUNEK:	Mapa sytuacyjna			nr: 1a
STANOWISKO:	IMIĘ I NAZWISKO:	NR UPRAWNIENI:	DATA:	PODPIS:
Projektant:	Mgr inż. Marcei Matłosz	281/90 K-ce	IX 2023 r.	
Opracowujący:	Mgr inż. Emil Idzik	168/92/OP	IX 2023 r.	
Branża: Drogowa	Rok opracowania: 2023	Skala: 1:10 000	Egz. nr:	

mapa podstawowa

Stan na: 08-08-2023
Skala 1:5000

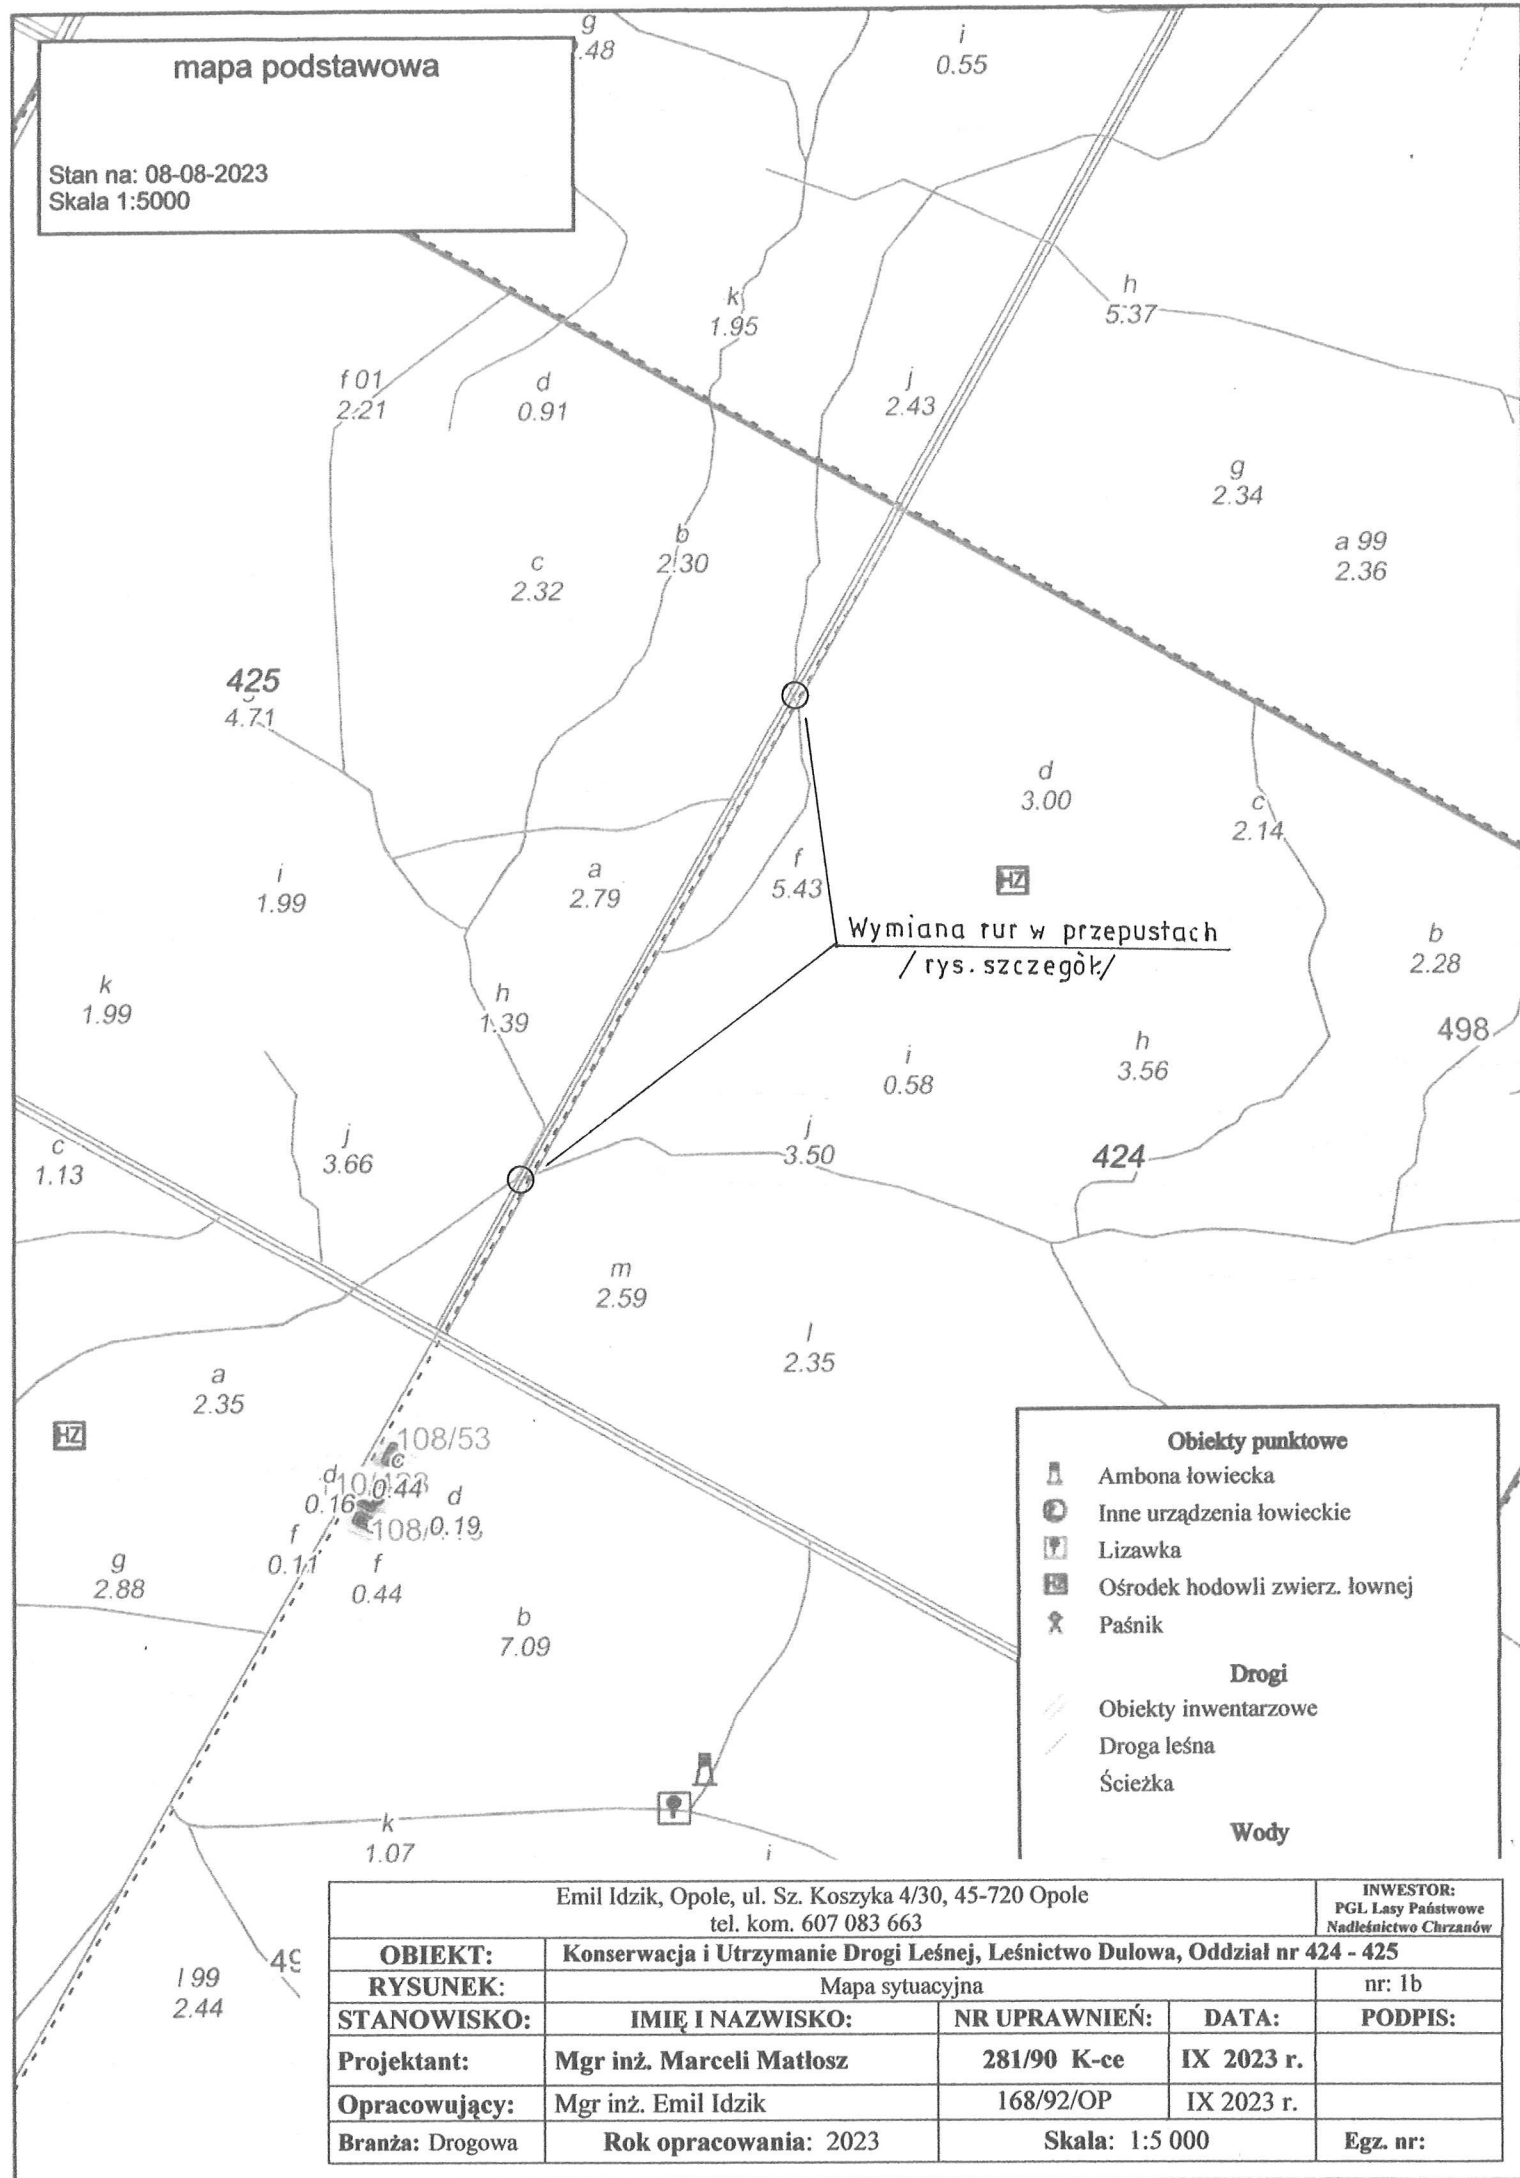

Obiekty punktowe

- Ambona łowiecka
- Inne urządzenia łowieckie
- Lizawka
- Ośrodek hodowli zwier. łownej
- Paśnik

Drogi


- Obiekty inwentarzowe
- Droga leśna
- Ścieżka

Wody

Emil Idzik, Opole, ul. Sz. Koszyka 4/30, 45-720 Opole
tel. kom. 607 083 663

INWESTOR:
PGL Lasy Państwowe
Nadleśnictwo Chrzanów

OBIEKT:	Konservacja i Utrzymanie Drogi Leśnej, Leśnictwo Dulowa, Oddział nr 424 - 425			
RYSUNEK:	Mapa sytuacyjna			nr: 1b
STANOWISKO:	IMIĘ I NAZWISKO:	NR UPRAWNIEN:	DATA:	PODPIS:
Projektant:	Mgr inż. Marcei Matłosz	281/90 K-ce	IX 2023 r.	
Opracowujący:	Mgr inż. Emil Idzik	168/92/OP	IX 2023 r.	
Branża: Drogowa	Rok opracowania: 2023	Skala: 1:5 000	Egz. nr:	

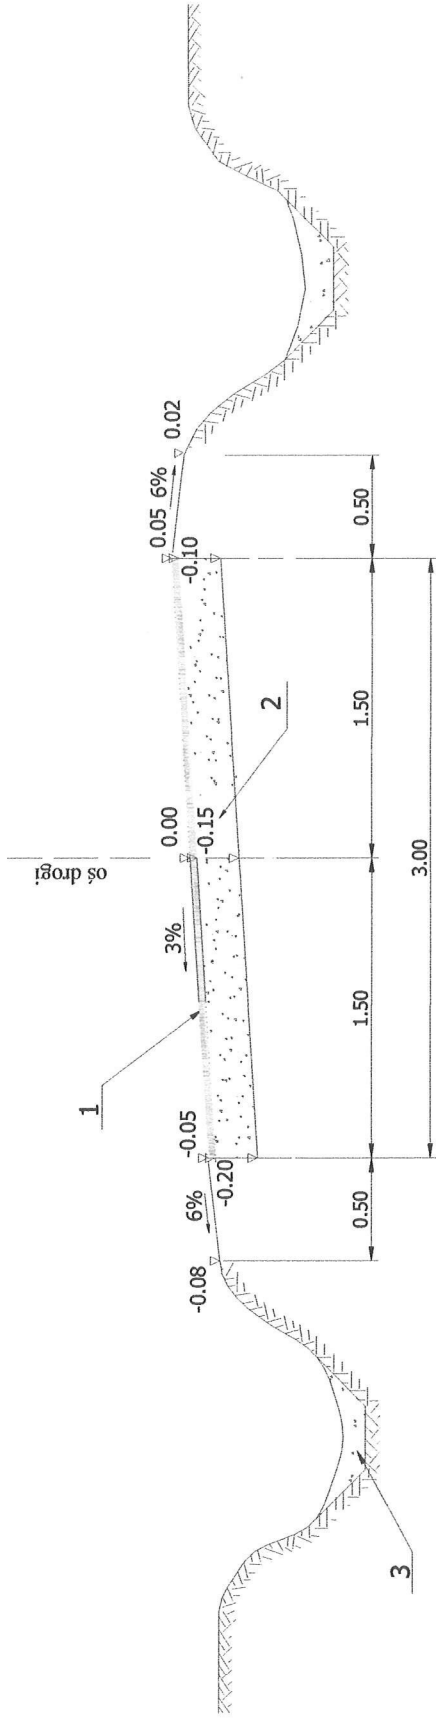


Objaśnienia:

1. Warstwa z kruszywa kam. (mieszanka) frakcji 5-63mm, grub. w-wy h cm
2. Istniejąca podbudowa z kruszywa kamiennego, uszkodzona
3. Istniejące rowy przydrożne

Przekrój charakterystyczny dla następujących dróg:

D.P. nr 40A, jezdnia (450m x 3m) = 1350.00m², h = 30cm,
Zjazd (20m x 3m) = 30.96m² = 90.96m², h = 30cm
Oddział 424/425, Wymiana rur w przepustach, szt. 2

Emil Idzik, Opole, ul. Sz. Koszyka 4/30, 45-720 Opole tel. kom. 607 083 663		INWESTOR: PGL Lasy Państwowe Nadleśnictwo Chrzanów	
OBIEKT::	Konservacja i Utrzymanie Dróg Leśnych, Leśnictwo Dulowa		
RYSUNEK:	Przekrój konstrukcyjny drogi		
STANOWISKO:	IMIE I NAZWISKO:	NR UPRAWNIENI:	DATA:
Projektant:	Marceli Matłosz	281/90 K-ce	Wrzesień, 2023 r.
Opracowujący:	Mgr inż. Emil Idzik	168/92/OP	Wrzesień, 2023 r.
Branża: Drogowa	Rok opracowania: 2023	Skala: szkic	
		Egz. nr: 4	

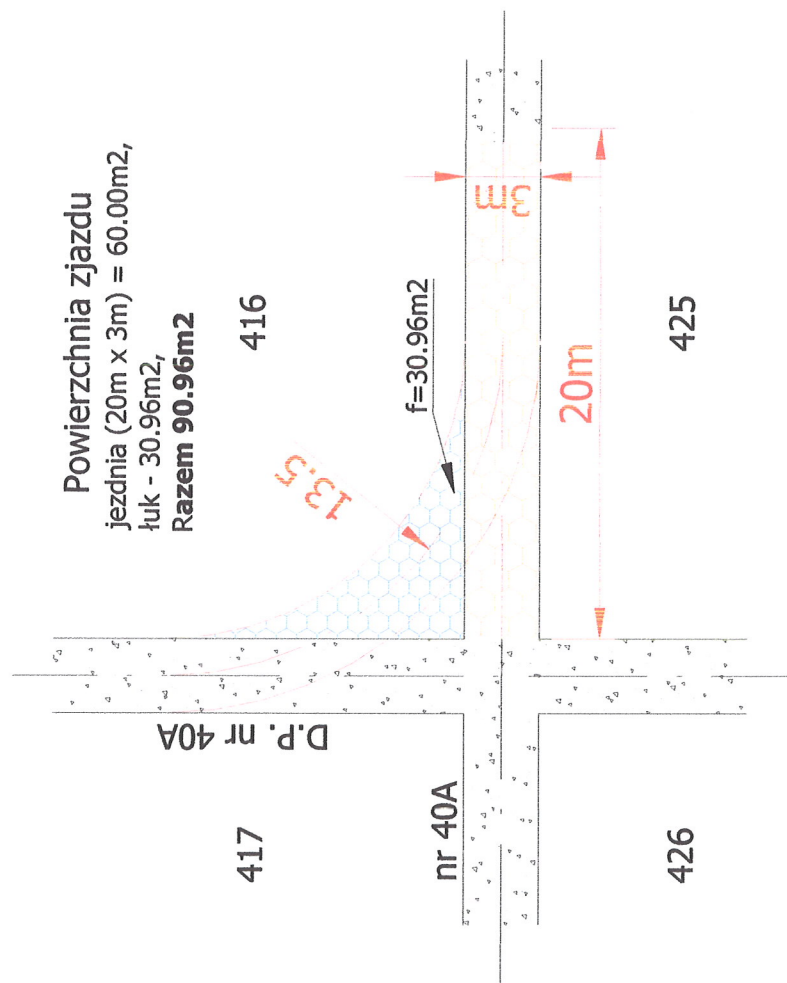

Emil Idzik, Opole, ul. Sz. Koszyka 4/30, 45-720 Opole tel. kom. 607 083 663		INWESTOR: PGL Lay Państwowe Nadleśnictwo Chrzanów	
OBIKT::	Konserwacja i Utrzymanie Dróg Leśnych, Leśnictwo Dulowa, D.P. nr 40A	Nr: 3	
RYSUNEK:	IMIE I NAZWISKO:	DATA:	PODPIS:
STANOWISKO:	NR UPRAWNIEN:	DATA:	PODPIS:
Projektant:	Mgr inż. Marcei Matłosz	281/90 K-ce	Wrzesień, 2023 r.
Opracował:	Mgr inż. Emil Idzik	168/92/OP	Wrzesień, 2023 r.
Braza: Drogowa	Rok opracowania: 2023	Skala: szkic	
		Egz. nr: 4	

