
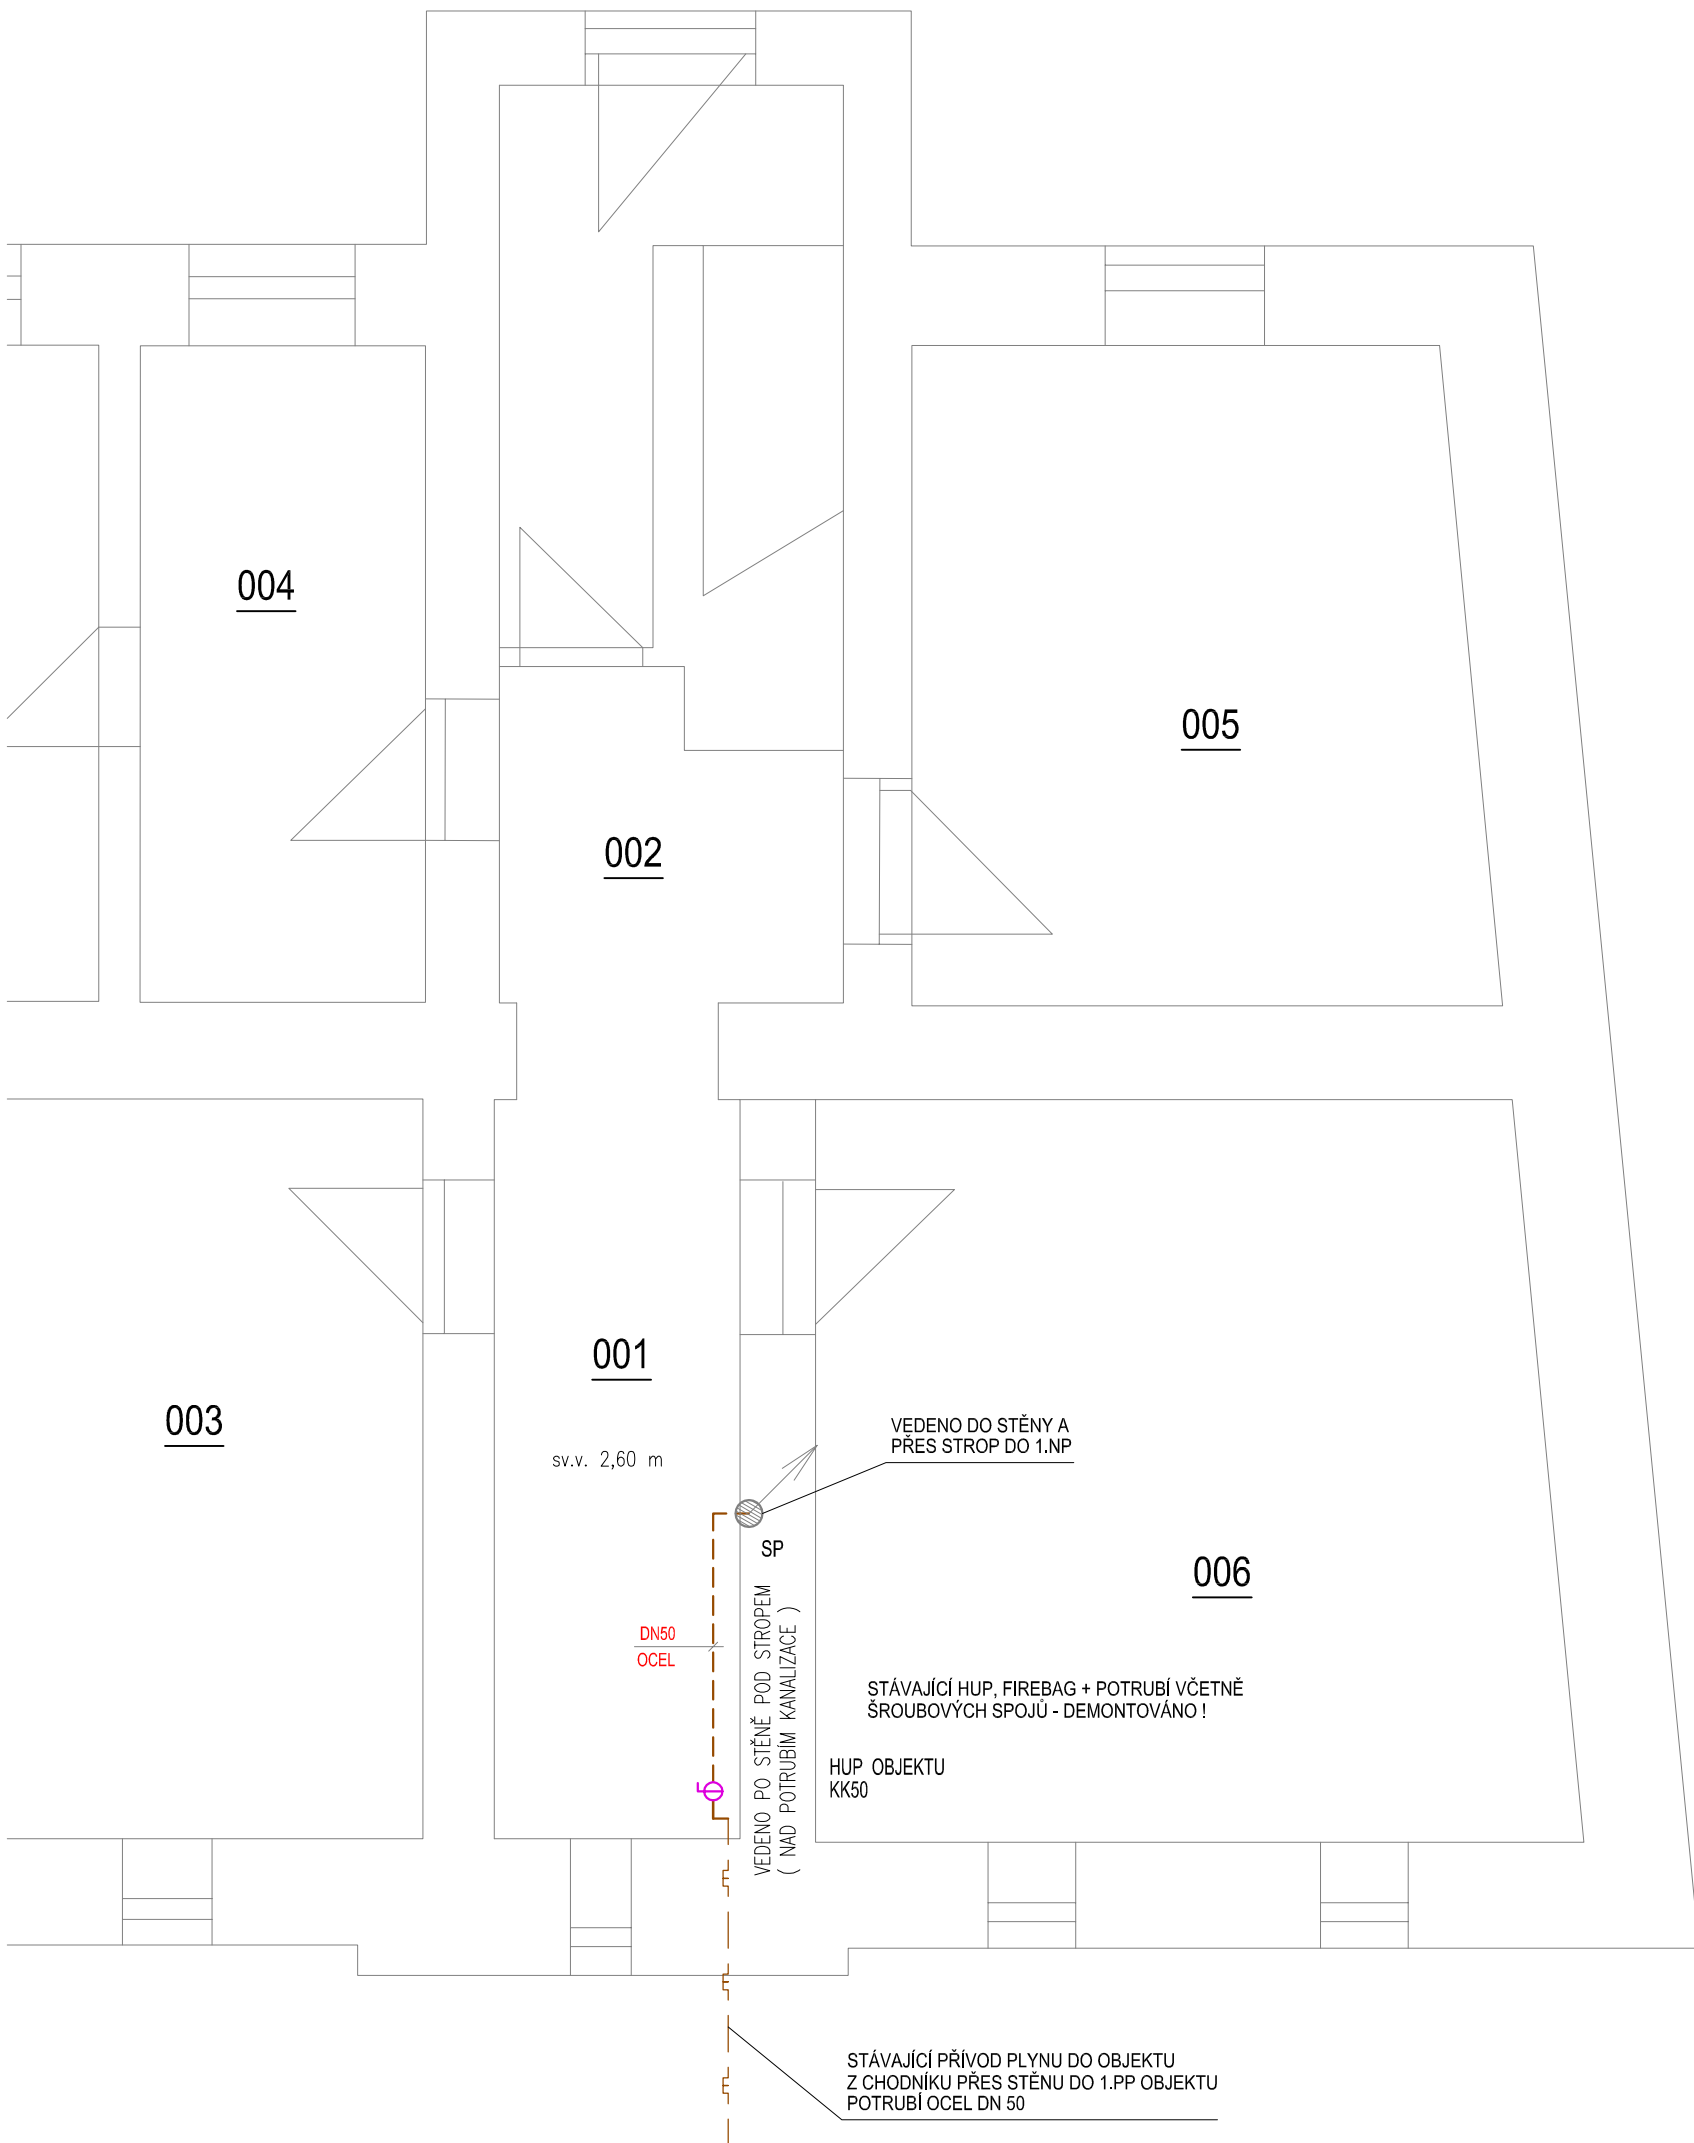


Číslo	Název
001	Chodba-sklep
002	Chodba-sklep
003	Sklepy
004	Sklepy
005	Sklepy
006	Sklepy

LEGENDA :

VNĚJŠÍ NTL DOMOVNÍ PLYNOVOD OCEL
SPOLEČNÝ VNITŘNÍ ROZVOD PLYNU-OCEL
VNITŘNÍ ROZVOD PLYNU – OCEL/Cu
STOUPAJÍCÍ POTRUBÍ
KLESAJÍCÍ POTRUBÍ
POTRUBÍ ULOŽENO V CHRÁNIČCE

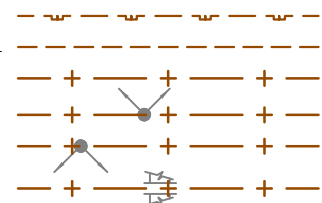

PLYNOINSTALACE OBJEKTU PROVEDENA DLE TPG 704 01, 704 03 A PTN 704 05 DLE TPG G 704 01 ČL. 9.4 NENÍ TŘEBA PRO SPOTŘEBIČE TYPU "C" ŘEŠIT DODATEČNÉ VĚTRÁNÍ PROSTORU KOTELNY

SPOLEČNÝ VNITŘNÍ ROZVOD PLYNU PROVEDEN Z TRUB OCELOVÝCH VEDENÝCH PO STĚNÁCH

NTL PLYNOVÁ PŘÍPOJKA REALIZOVÁNA / STÁVAJÍCÍ - NENÍ PROJEKTEM DOTČENA

DOKUMENTACE PRO PROVEDENÍ STAVBY

ÚROVEŇ PODLAHY 1. NP = $\pm 0,00$ m

M 1 : 50

Projektant	Ing. KUNERT R.	Odp.projektant	Ing. KUNERT R.	Ing. Roman KUNERT		
Obec	ŠTERNBERK	Stav. úřad	ŠTERNBERK	IČO : 649 55 028 DIČ : CZ-6502030612		
Investor	MĚSTO ŠTERNBERK, Horní náměstí 16, 785 01 ŠTERNBERK			Bryksova 489/36 tel : OLOMOUC 783 01 +420 608708002 rkpv@volny.cz		
AKCE	VÝMĚNA ROZVODŮ PLYNU A ETÁŽOVÉ TOPENÍ v bytě č. 002 a č. 104, Olomoucká 1415/56, ŠTERNBERK			Stupeň Formát Datum		
OBJEKT	SO-01 OBJEKT BYTOVÉHO DOMU			DPS 2 A4 08/2019		
ČÁST	D.1.4. TECHNIKA PROSTŘEDÍ STAVEB			Arch.číslo 90 - 1929 - 4 / 03		
PROFESE	D.1.4.4 PLYNOINSTALACE					
NÁZEV	DISPOZICE ROZVODU PLYNU 1.PP					