




Masterplan M 1:250

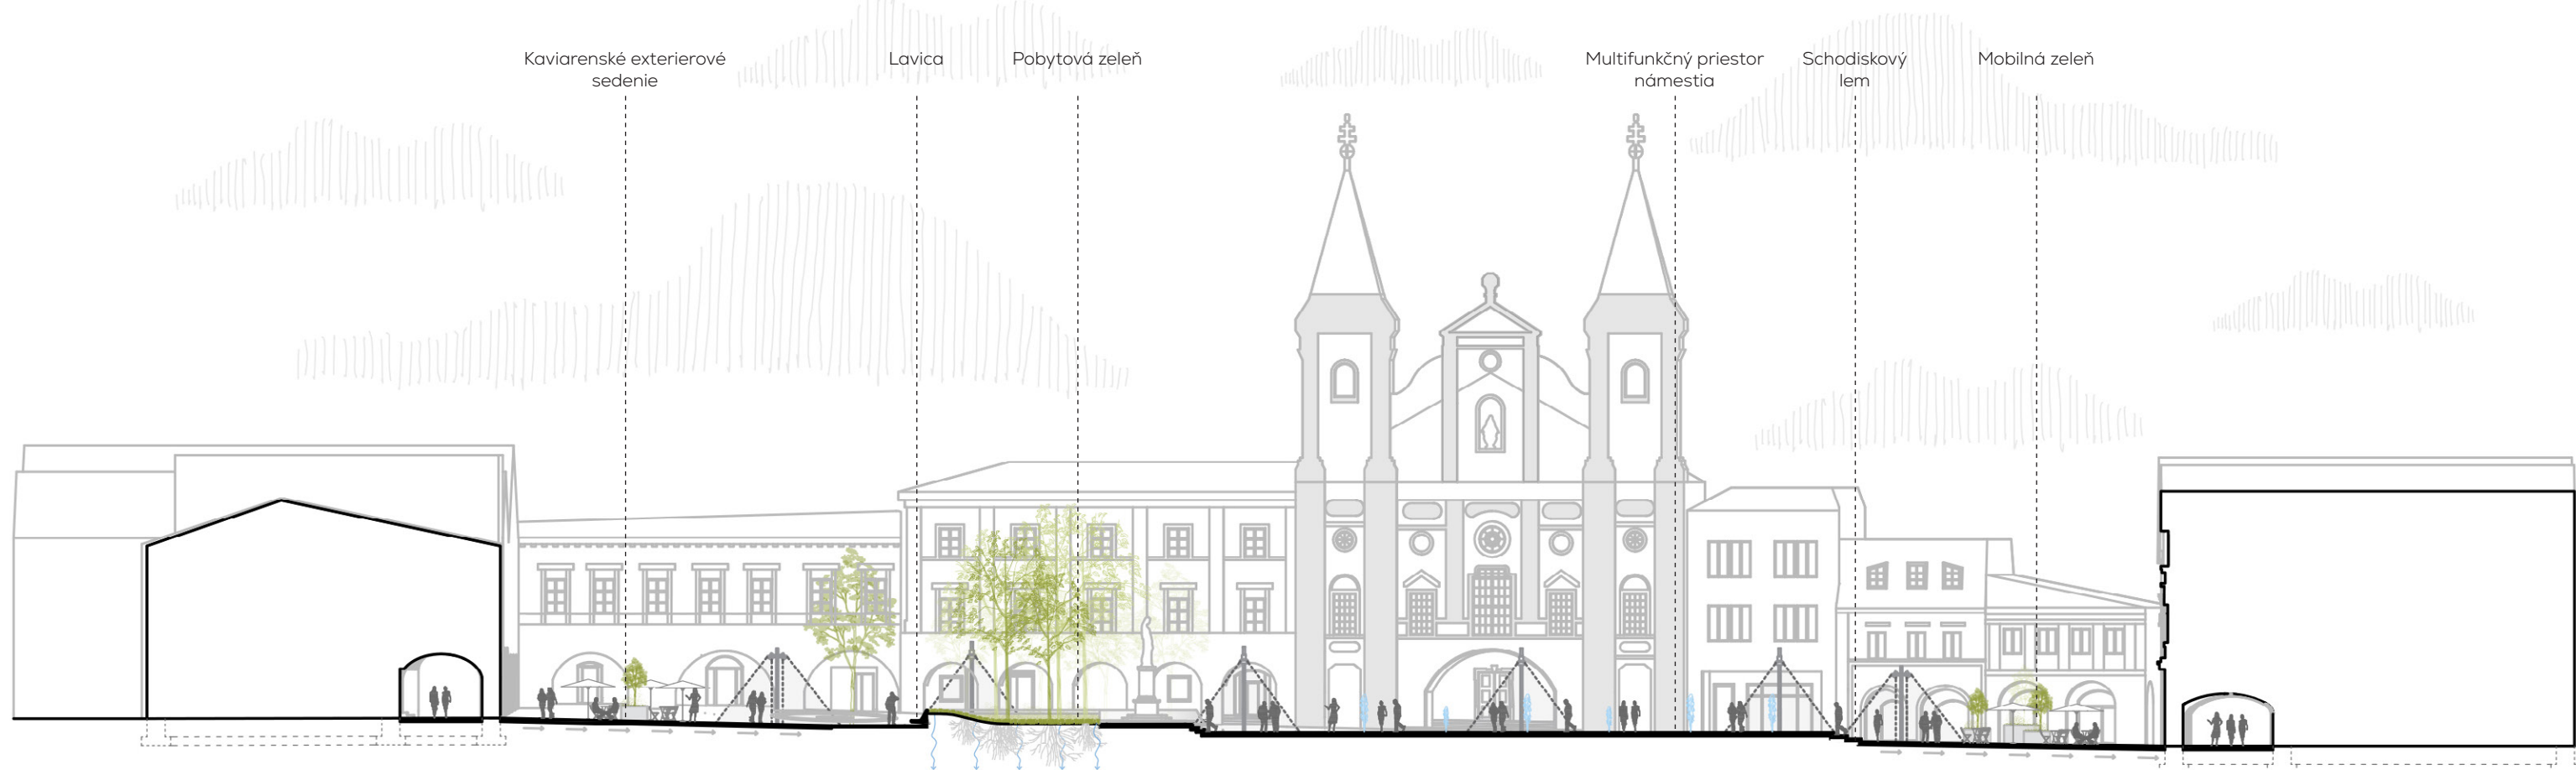

Rez Mariánskym námestím M 1:250



Nadhľad na Mariánske námestie



Kostol Obrátenia sv. Pavla v kontexte s námestím



Program na námestí



Nová pozícia a reinterpretácia pôvodnej fontány



Laubne objektov napojené na plató



Socha Nepoškvrnenej Panny Márie a sedenie po obvodu zelenej oázy



Prezentácia studne v rámci Mariánskeho námestia

# REVITALIZÁCIA MPR ŽILINA, REKONŠTRUKCIA MARIÁNSKEHO NÁMESTIA A PRIĽAHLÝCH ULÍC