


REZ A-A

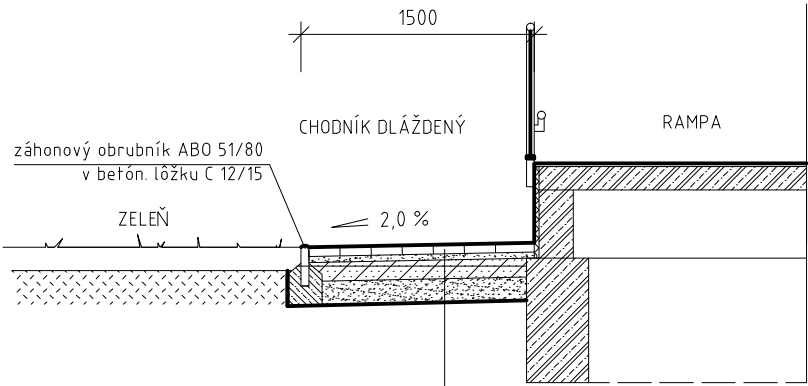


KONŠTRUKCIA CHODNÍKA

- zámková dlažba
- štrkodrva fr. 4-8mm
- štrkodrva 0-32
- terén

hr. 60mm  
hr. 30mm  
hr. 150 až 200 mm

spolu : hr. 290 MM

REZ D-D

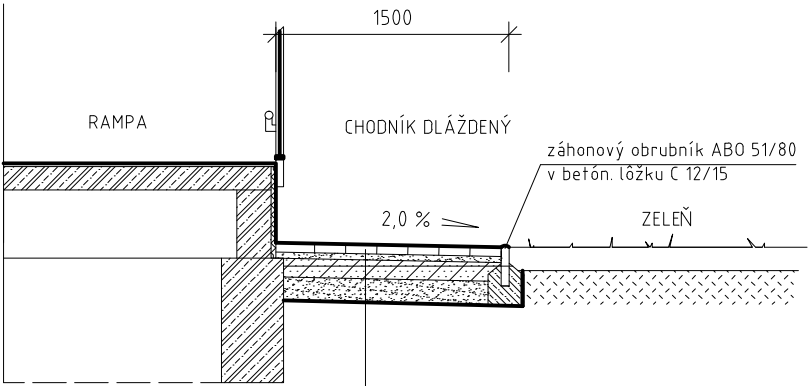


KONŠTRUKCIA CHODNÍKA

- zámková dlažba
- štrkodrva fr. 4-8mm
- štrkodrva 0-32
- terén

hr. 60mm  
hr. 30mm  
hr. 150 až 200 mm

spolu : hr. 290 MM

REZ B-B

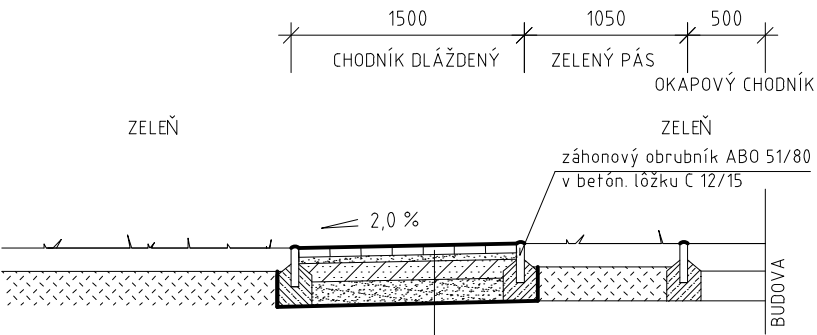


KONŠTRUKCIA CHODNÍKA

- zámková dlažba
- štrkodrva fr. 4-8mm
- štrkodrva 0-32
- terén

hr. 60mm  
hr. 30mm  
hr. 150 až 200 mm

spolu : hr. 290 MM

REZ E-E

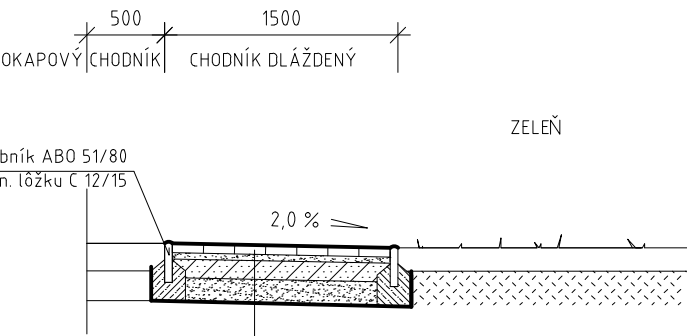


KONŠTRUKCIA CHODNÍKA

- zámková dlažba
- štrkodrva fr. 4-8mm
- štrkodrva 0-32
- terén

hr. 60mm  
hr. 30mm  
hr. 150 až 200 mm

spolu : hr. 290 MM

REZ C-C

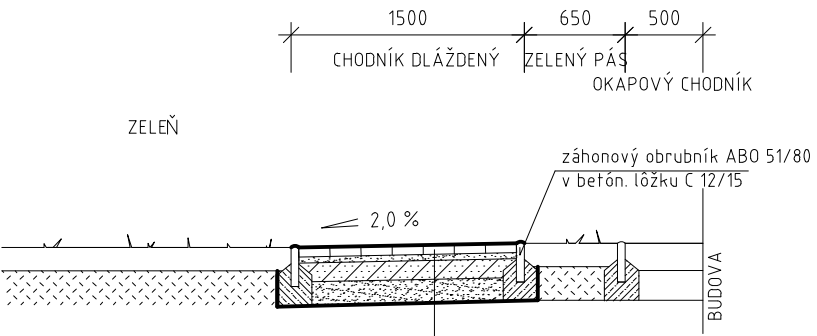

KONŠTRUKCIA CHODNÍKA

- zámková dlažba
- štrkodrva fr. 4-8mm
- štrkodrva 0-32
- terén

hr. 60mm  
hr. 30mm  
hr. 150 až 200 mm

spolu : hr. 290 MM

AUTOR NÁVRHU ING. DUŠAN ONDREJKA ml.	PROJEKTANT ING. DUŠAN ONDREJKA ml.	PARÉ	 <b>PRONSTAV</b> projektová a technická príprava stavieb ZLATÉ MORAVCE TOVÁRENSKÁ 53	
	ZODP. PROJEKTANT ING. DUŠAN ONDREJKA ml.			
	GENER. PROJEKTANT PRONSTAV, ZLATÉ MORAVCE			
	INVESTOR MESTO ZLATÉ MORAVCE, UL. 1. MÁJA 2, ZLATÉ MORAVCE, 953 01			
MESTO STAVBY Zlaté Moravce , k.ú. Zlaté Moravce , p.č. 5792 / 7, 5792 / 8		ČÍSLO VÝKRESU 2	ČÍSLO ZÁKAZKY 119/08/2017	DÁTUM 09/2017
NÁZOV ZÁKAZKY KOMUNITNÉ CENTRUM V MESTE ZLATÉ MORAVCE			ČASŤ ARCH.	FORMÁT 2x A4
STAV. OBJEKT SO 02 - SPEVNENÉ PLOCHY			MIERKA 1:50	STUPEŇ PD RP
NÁZOV VÝKRESU VZOROVÉ PRIEČNE REZY			ZMENA 0 0	