


SCHÉMA ZAPOJENIA KOTOLNE

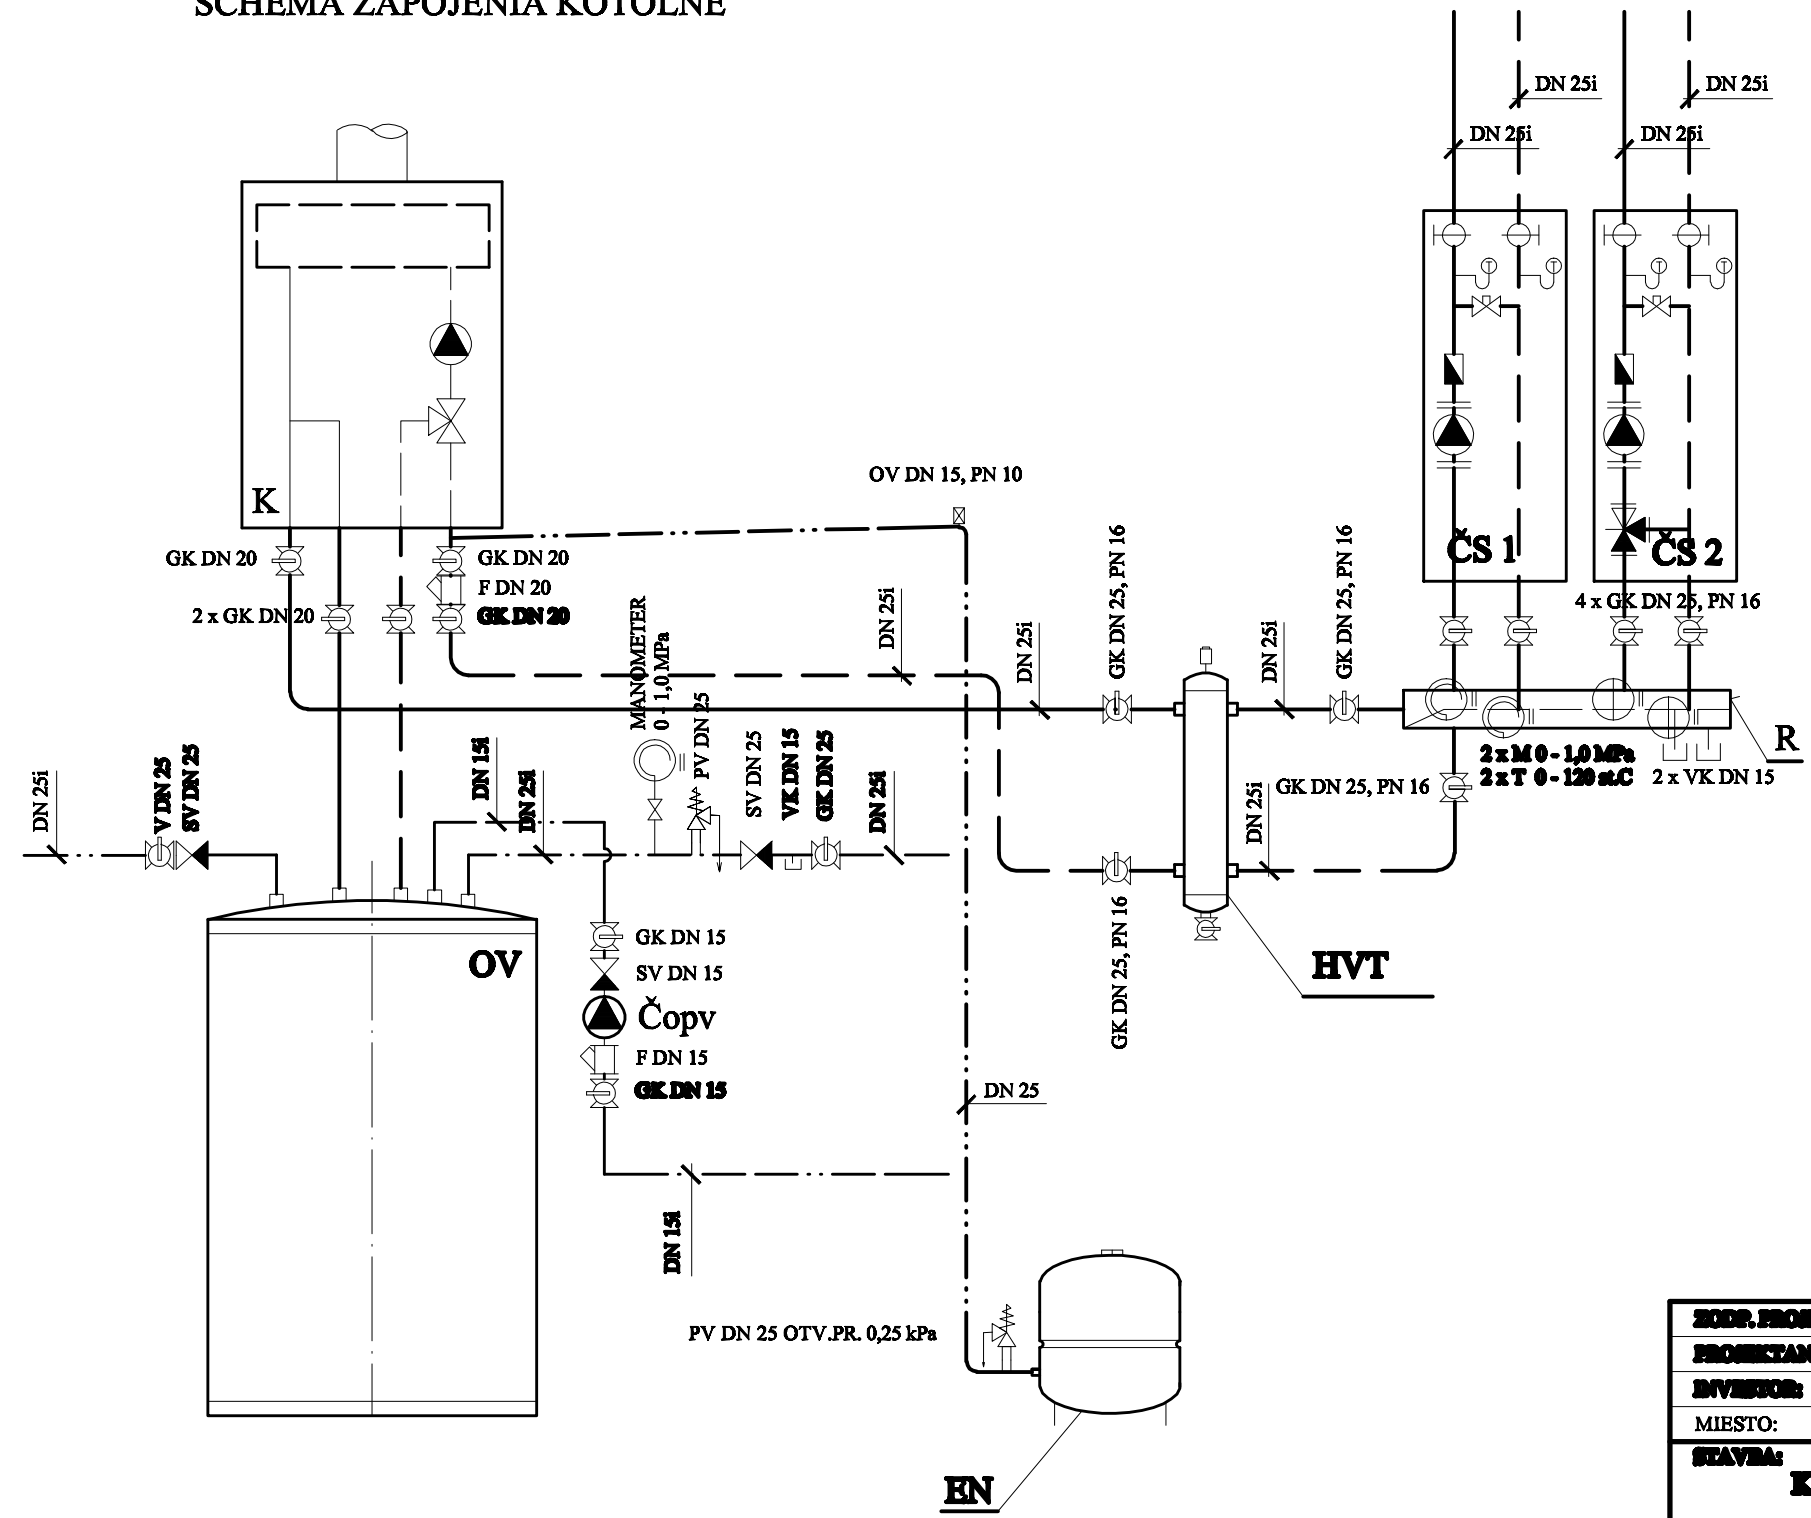

LEGENDA:

- K** KOTOL NA ZEMNÝ PLYN VAILLANT eco TEC plus VU INT II 3365-S, Q = 64-35,0 kW
- EN** TLAKOVÁ EXPANZNÁ NÁDOBA S MEMBRÁNOU EXPANZOMAT 35 l
- R** ZDRUŽENÝ ROZDEDOVAČ A ZBERAČ RS MINI 2.0
- HVT** HYDRODINAMICKÝ VYROVŇAČ DYNAMICKÝCH TLAKOV TYF 01, V = 1,0 m³/s
- ČS 1** ČERPADLOVÁ STANICA REGUMAT S-130 S ČERPADLOM WILO RS 25/4  
SERVOMOTOR U = 230 V, DĹŽKA KÁBLA 2,2 m  
ČERPADLO - 1-230 V / 50 Hz, P1 = 0,144 kW, P2 = 0,06 kW, I = 0,58 A, IP 44
- ČS 2** ČERPADLOVÁ STANICA REGUMAT M3-130 S ČERPADLOM WILO RS 25/6  
SERVOMOTOR U = 230 V, DĹŽKA KÁBLA 2,2 m  
ČERPADLO - 1-230 V / 50 Hz, P1 = 0,144 kW, P2 = 0,06 kW, I = 0,58 A, IP 44
- OV** ZÁSOBNÍKOVÝ OHRIEVAČ VODY VAILLANT mator VIH R 150 A, OBL 150 L
- Čopv** CÍRKULAČNÉ TEĽPOVODNÉ OBEHOVÉ ČERPADLO WILO Star Z 15 NOVA  
1-230 V / 50 Hz, P1 = 31 W, P2 = 2 W, I = 0,34 A

- VÝSTUP ÚK + 80 °C
- SPLATOČKA ÚK + 60 °C
- ..... STUDENÁ VODA
- ..... OHRIATA PITNÁ VODA
- ..... CÍRKULÁCIA OPV

ZODP. PROJEKTANT:	MIROSLAV DRIENOVSKÝ	<b>PROMID</b> MIROSLAV DRIENOVSKÝ KRÁTKA 182, 951 93 MACHULINCE IČO: 34 394 664, TEL.: 0905 646711	
PROJEKTANT:	MIROSLAV DRIENOVSKÝ		
INVESTOR:	MESTO ZLATÉ MORAVCE, UL. 1. MÁJA č. 2		
MIESTO:	ZLATÉ MORAVCE, SLNEČNÁ UL., parc. č. 5792/7, 5792/8		
STAVBA:	KOMUNITNÉ CENTRUM V MESTE ZLATÉ MORAVCE	STUP. PD :	RP
OBJEKT:	SO 01 KOMUNITNÉ CENTRUM	FORMÁT:	A4
OBSTAR:	SCHÉMA ZAPOJENIA KOTOLNE	DÁTUM:	09-2017
		MERKA:	1:20
		ČÍSLO VÝKR:	ÚK-2