



# PŮDORYS 1NP

1 : 75

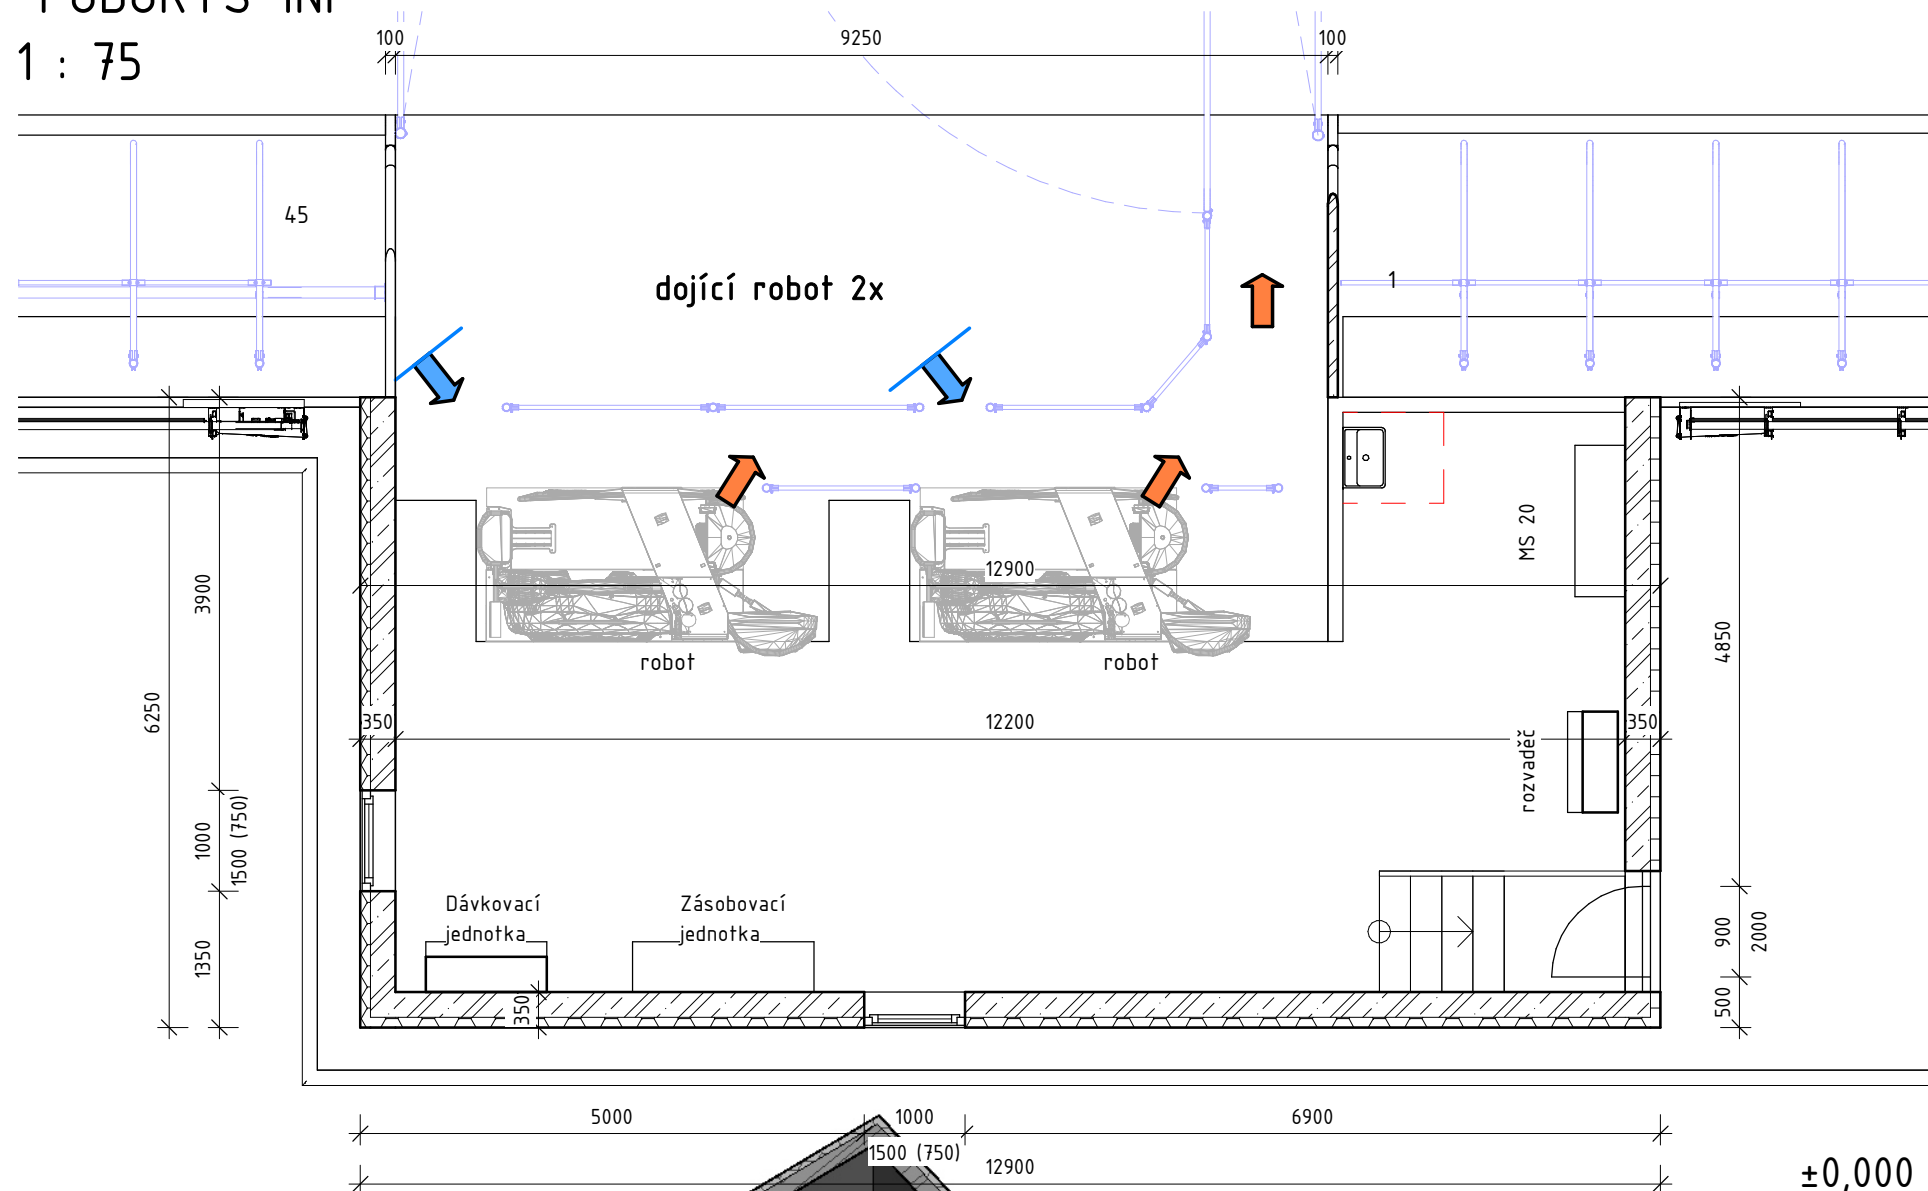

vizualizace roboti

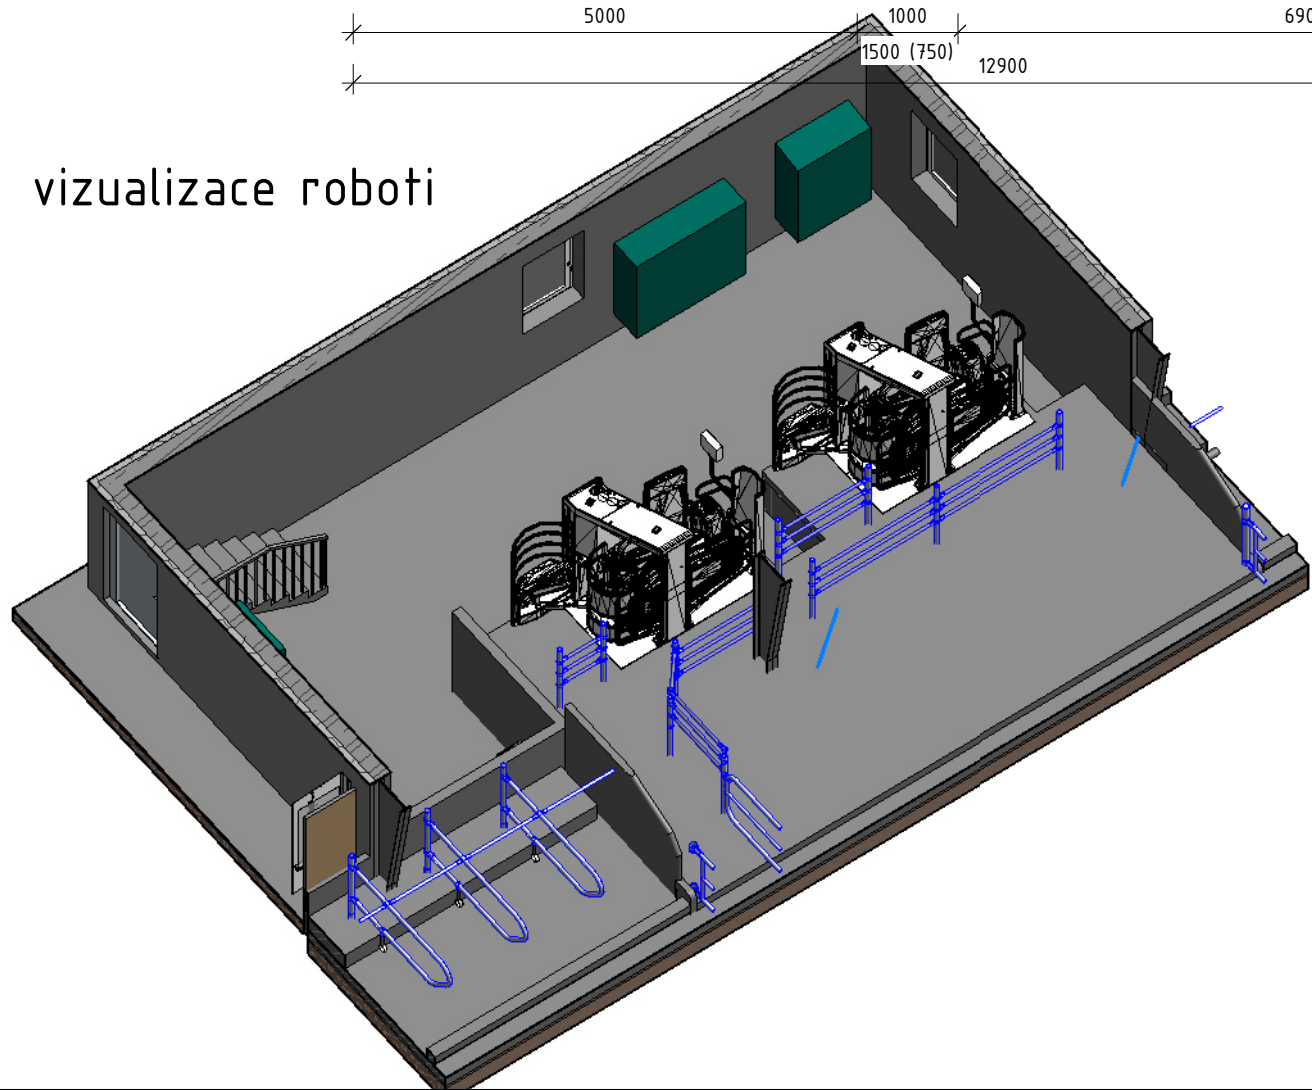

±0,000 = 224,750 m n. m.

index	popis	datum	vypracoval	podpis

			číslo výtisku
hlavní projektant	zodpov. projektant	vypracoval	schválil
Ing. M. Vařecha	Ing. Marčan	Ing. M. Vařecha	I. Vařecha
kraj	Nitranský kraj	okres	Levice
obec	Drženice		
stavebník	Pol'nohospodárske družstvo Bátovce, 935 03		
stavba	Modernizácia farmy dojníc <b>DRŽENICE</b>		
SO, PS	SO-01 STÁJ I		
obsah	D.1.1 ARCHITEKTONICKO-STAVEBNÍ ŘEŠENÍ ZÁZEMÍ ROBOTŮ - PŮDORYS, VIZUALIZACE		
	stupeň	DSP	
	datum	11/2021	
	formát	2xA4	
	zakázkové číslo	1220011708	
	měřítko	1 : 75	
	číslo výkresu	<b>01.06</b>	
Tato dokumentace je duševním vlastnictvím FARMTEC a.s. a bez jejího souhlasu nesmí být kopírována nebo zpřístupněna třetí osobě!			