


PROFIL INSTALACJI DESZCZOWNI W1-W2-W3-W4-W5

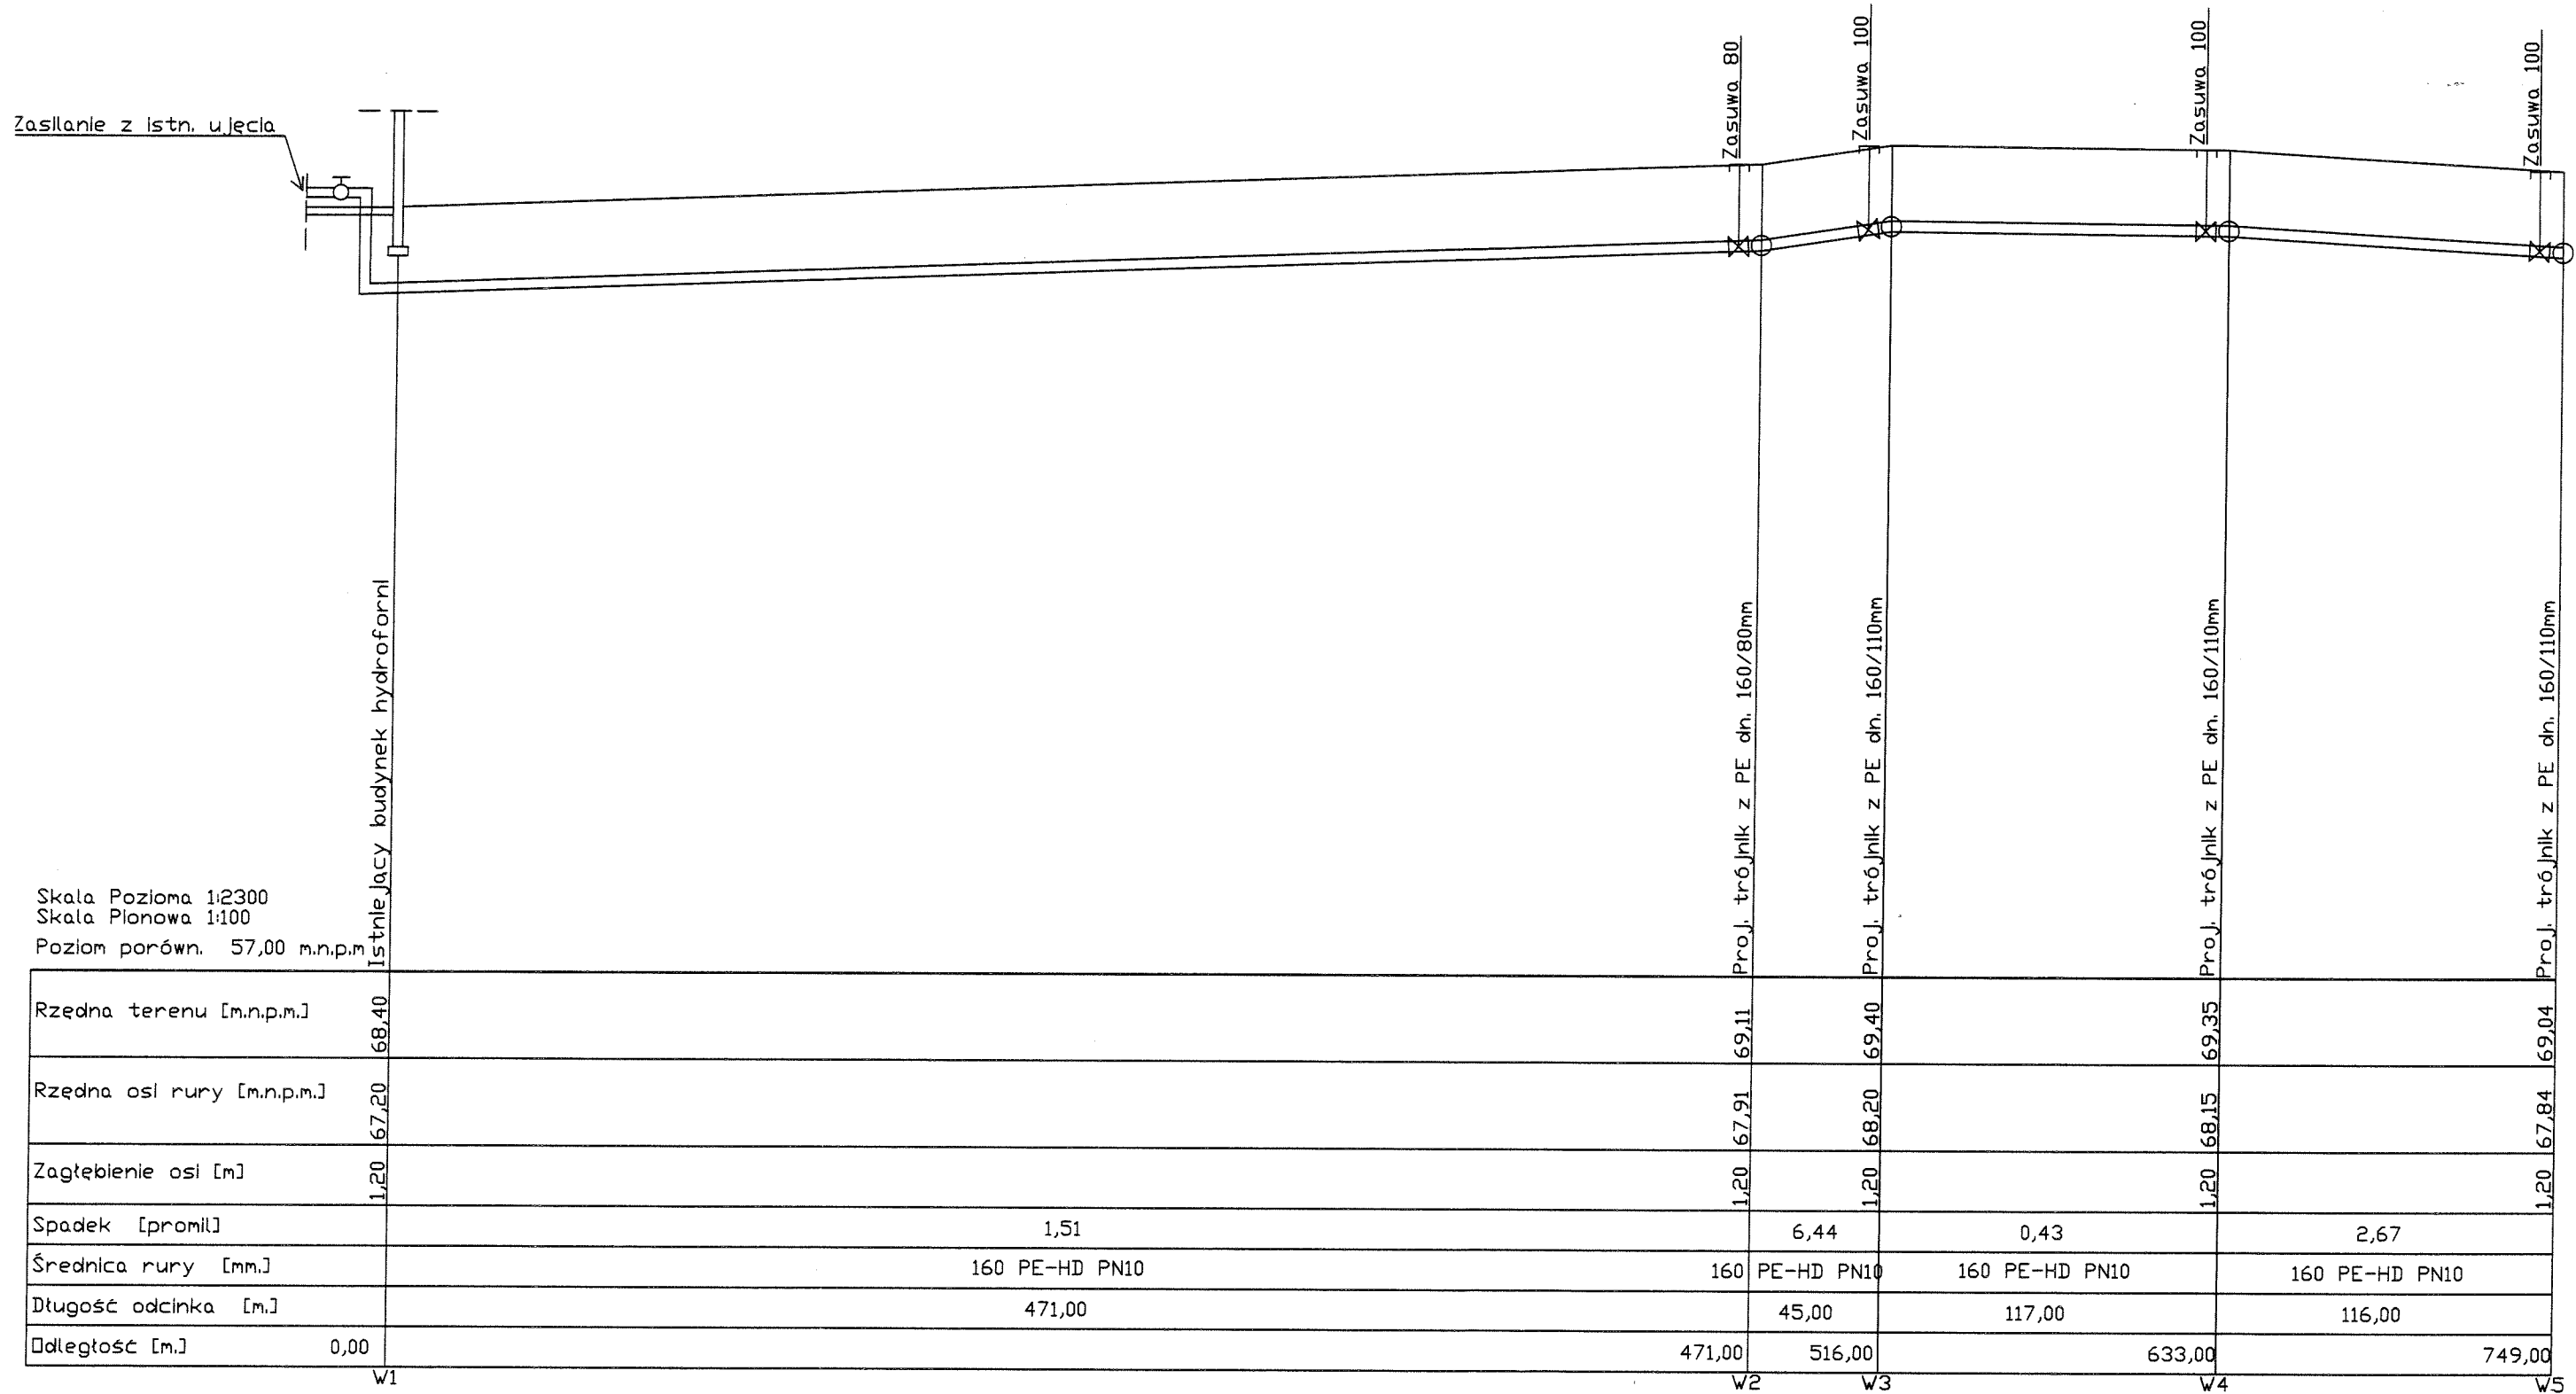

Skala Pozioma 1:2300
 Skala Pionowa 1:100
 Poziom porówn. 57,00 m.n.p.m

Istniejący budynek hydroforu

Projektowanie i Nadzory Wod-Kan mgr inż. Jan Kretkowski ul. Miodowa 3, 87-103 Mała Nieszawka		
Obiekt: Remont instalacji deszczowni Szkołki Leśnej w Leśnictwie Osiek w m. Przyłubie gm. Solec Kujawski – dz. nr 26216, 26181/6, 26198/4, 26197/1 obręb 0004 Przyłubie.		
Nazwa rys.	Profil instalacji deszczowni W1-W2-W3-W4-W5	
Inwestor:	Nadleśnictwo Cierpizewo ul. Sosnowa 42 87-165 Cierpice	
Projektant:	mgr inż. Jan Kretkowski	upr. UAN-IV/8346/11/TO/88 w spec. instalacyjno – inżynierskiej
Data: 08.2021r		Skala
		Rys. nr 2