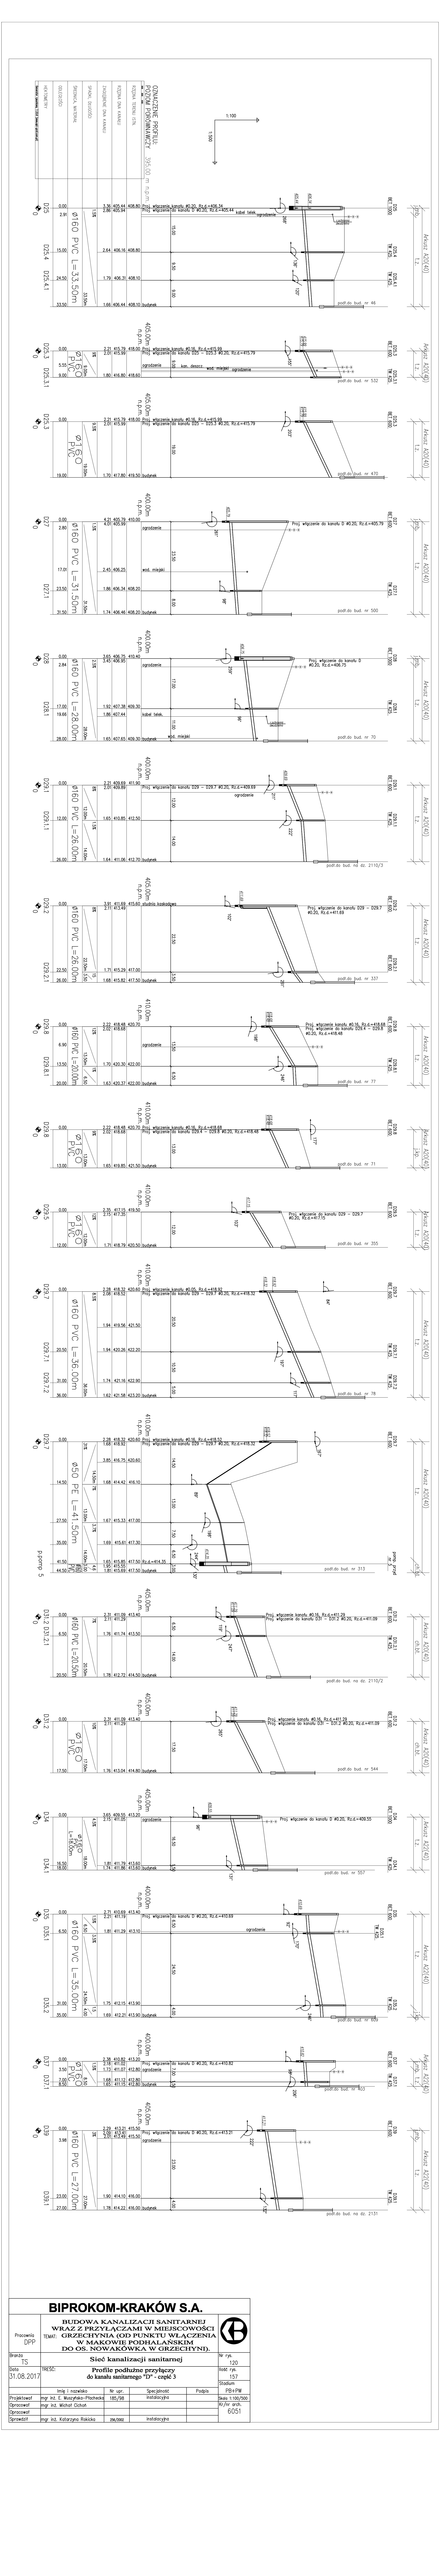
RZĘDNE PRZEŁOM
RZĘDNE WG PROJEKTU
RZĘDNE TERENU
RZĘDNE DNA KANAŁU
SPADKI [0/00]
ZAGŁĘBIENIE DNA KANAŁU
RODZAJ GRUNTU
NUMER STUDNI
NUMER TERENU PUNKTU
1:100
1:500
Projekt kanalizacji sanitarnej wraz z przyłączami w miejscowości Grzechynia (od punktu włączenia w Makowie Podhalańskim do os. Nowakówka w Grzechynii).
Profile podłużne przyłączy do kanału sanitarnego "D" - część 3
Projektował: mgr inż. E. Wszołek-Płocheć
Sprawdził: mgr inż. Michał Cichoń
Opracował: mgr inż. Katarzyna Rokicka
Data: 31.08.2017
Skala: 1:5
Arkusz: 42/45
BIPROKOM-KRAKÓW S.A.
Nr rys. 120
Nr tys. 157
Studium FS+PW
Skala 1:100/500
Arkusz 42/45
Nr ew. wnk. 6051