



## PRIEČNE REZY


REZ km 0,005  
M 1:50

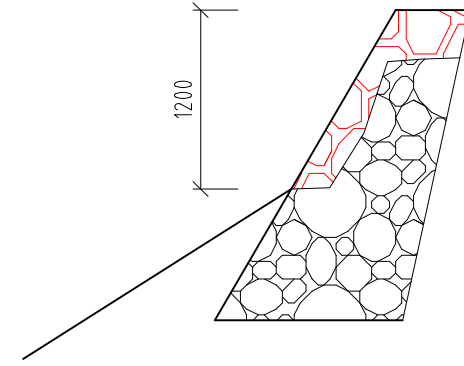


REZ km 0,015  
M 1:50

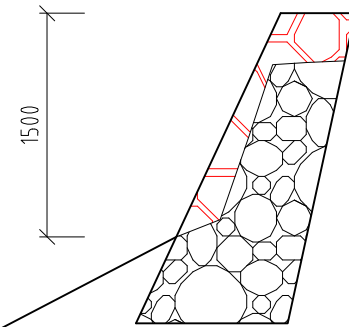


REZ km 0,025  
M 1:50

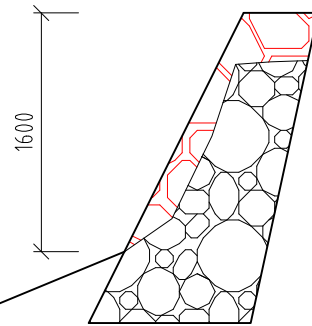


REZ km 0,045  
M 1:50

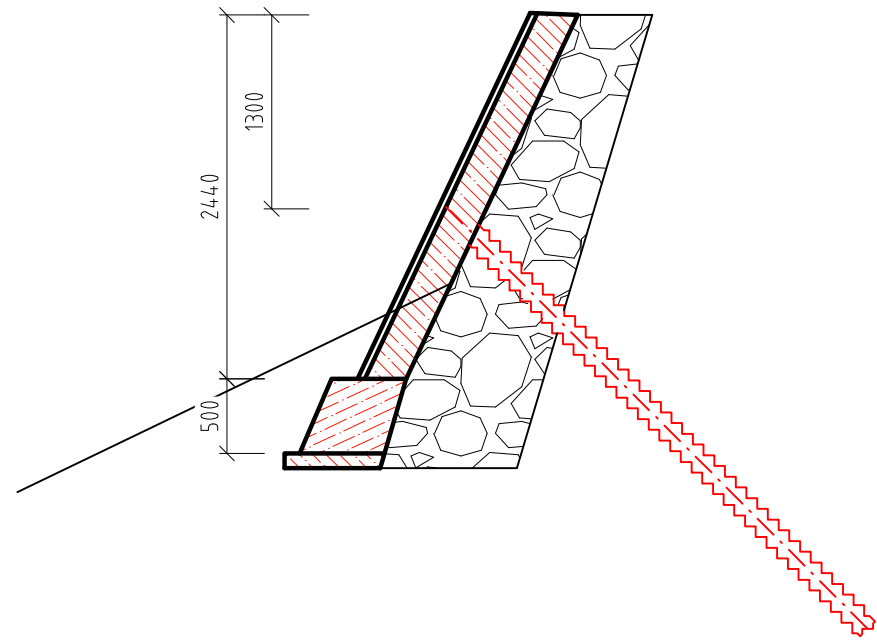


REZ km 0,055  
M 1:50

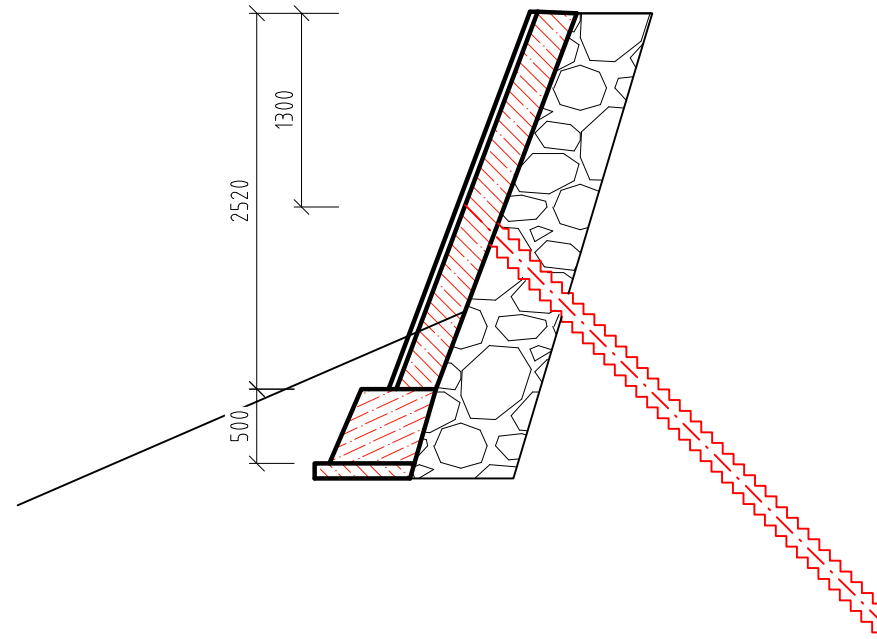


REZ km 0,065  
M 1:50

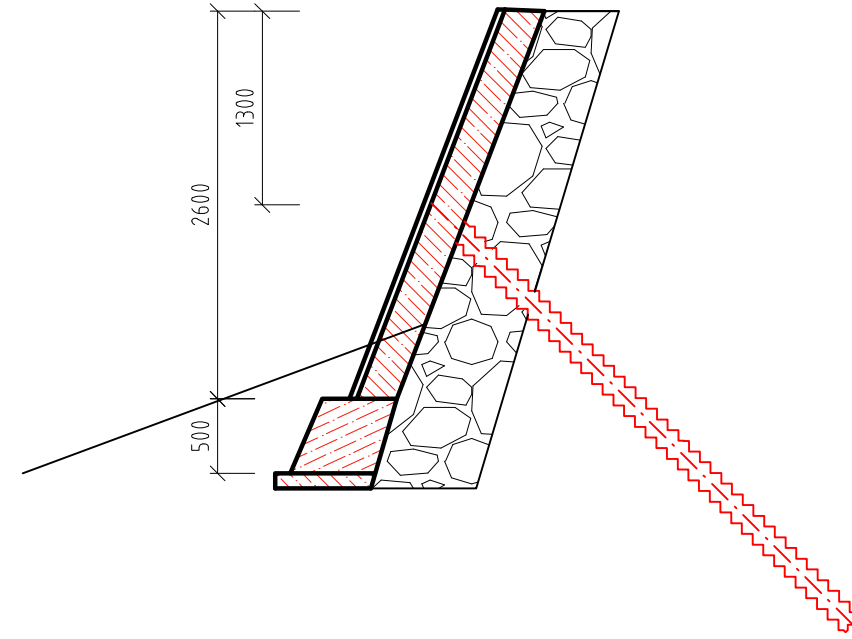


REZ km 0,075  
M 1:50

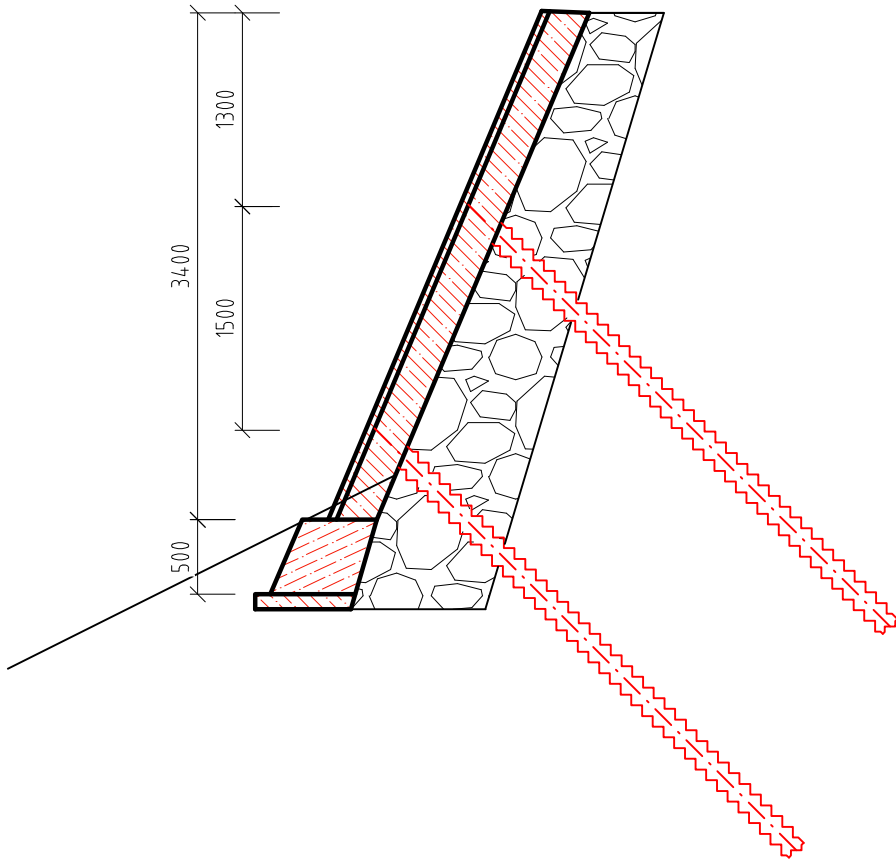

REZ km 0,085  
M 1:50

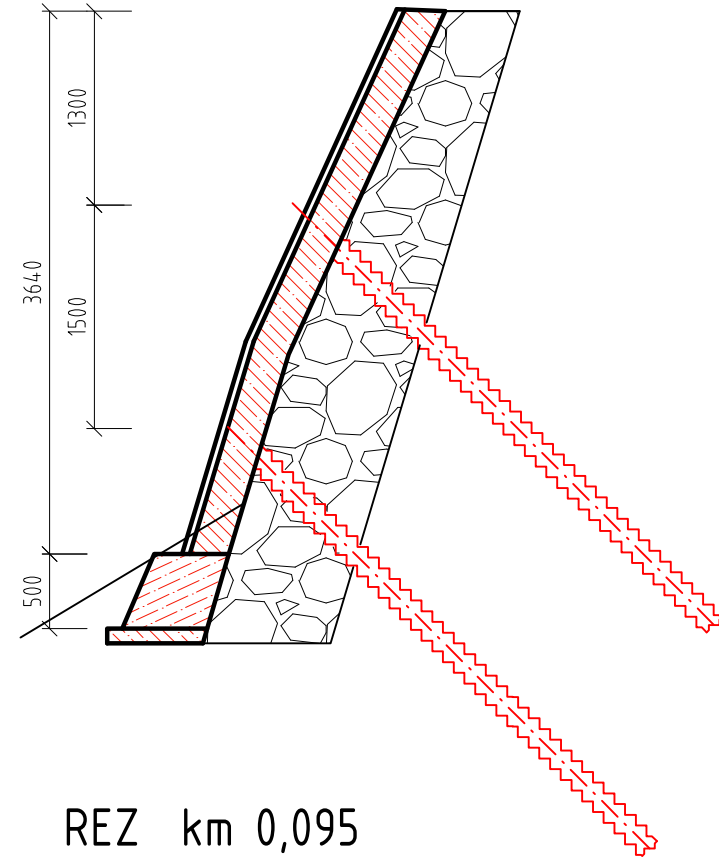

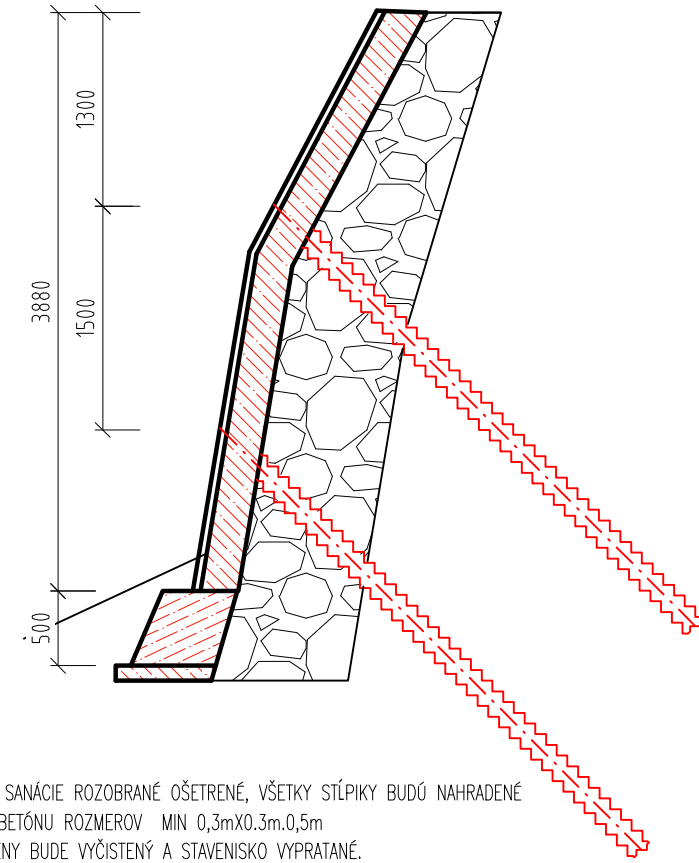

REZ km 0,095  
M 1:50



## POZNÁMKY

- OPLATENIE BUDE V MIESTE SANÁCIE ROZOBRAŇE OŠETRENÉ, VŠETKY STÍPKY BUDÚ NAHRADENÉ
- A KOTVENÉ DO ZÁKLADU Z BETÓNU ROZMEROV MIN 0,3mX0,3m,0,5m
- CELÝ PRIESTOR V OKOLI STENY BUDE VYČISTENÝ A STAVENISKOM VYPRAŤANÉ.
- ÚPRAVA SVAHU/NÁSPY PRED A ZA PHS DOSYPANÍM VODNÝM A ZHUTNENÝM MATERIÁLOM.
- SKLON ZS BUDE KOPÍROVAŤ SKLON EXISTUJÚCEHO MŮRU

ZMENY:	d		VYKONAL:		DÁTUM:	
	c					
	b					
	a					

INVESTOR:	HL. PROJEKTANT:	PROJEKTANT ČASŤ:
 <b>Marianum</b> Pohrebništvo mesta Bratislavy MARIANUM – POHREBNÍCTVO MESTA BRATISLAVY ŠAFÁRIKOVO NÁMESTIE 3, 811 02 BRATISLAVA	 HADE s.r.o. JARABINKOVÁ 8D, 821 09 BRATISLAVA	

NÁZOV ZÁKAZKY:	Oporný múr – cintorín Lamač, BA
----------------	---------------------------------

OBJEKT:	Oporný múr – cintorín Lamač, BA	VYPRACOVAL: ING. LUKÁŠ HOZZA TECHNICKÁ KONTROLA: ING. JOZEF ANTOL ZODPOVEDNÝ PROJEKTANT: ING. LUKÁŠ HOZZA
NÁZOV VÝKRESU:	PRIEČNE REZY	STUPEŇ PD: DRS DÁTUM: 1/2024 MIERKA: 1:50 POČET A4: 4 x PRÍLOHA: 05

TÁTO DOKUMENTÁCIA JE OSOBNÝM MAJETKOM ZHOTOVITEĽA. ŽIADNA ČASŤ TEJTO DOKUMENTÁCIE NESMIE BYŤ REPRODUKOVANÁ ALEBO POUŽITÁ BEZ JEHO PÍSOBNÉHO POVOLENIA.