



HRADOBNÝ MŮR, NÁVODNÁ STRANA HRÁDZE  
 HRADOBNÝ MŮR, KORUNA HRÁDZE - PODORYS

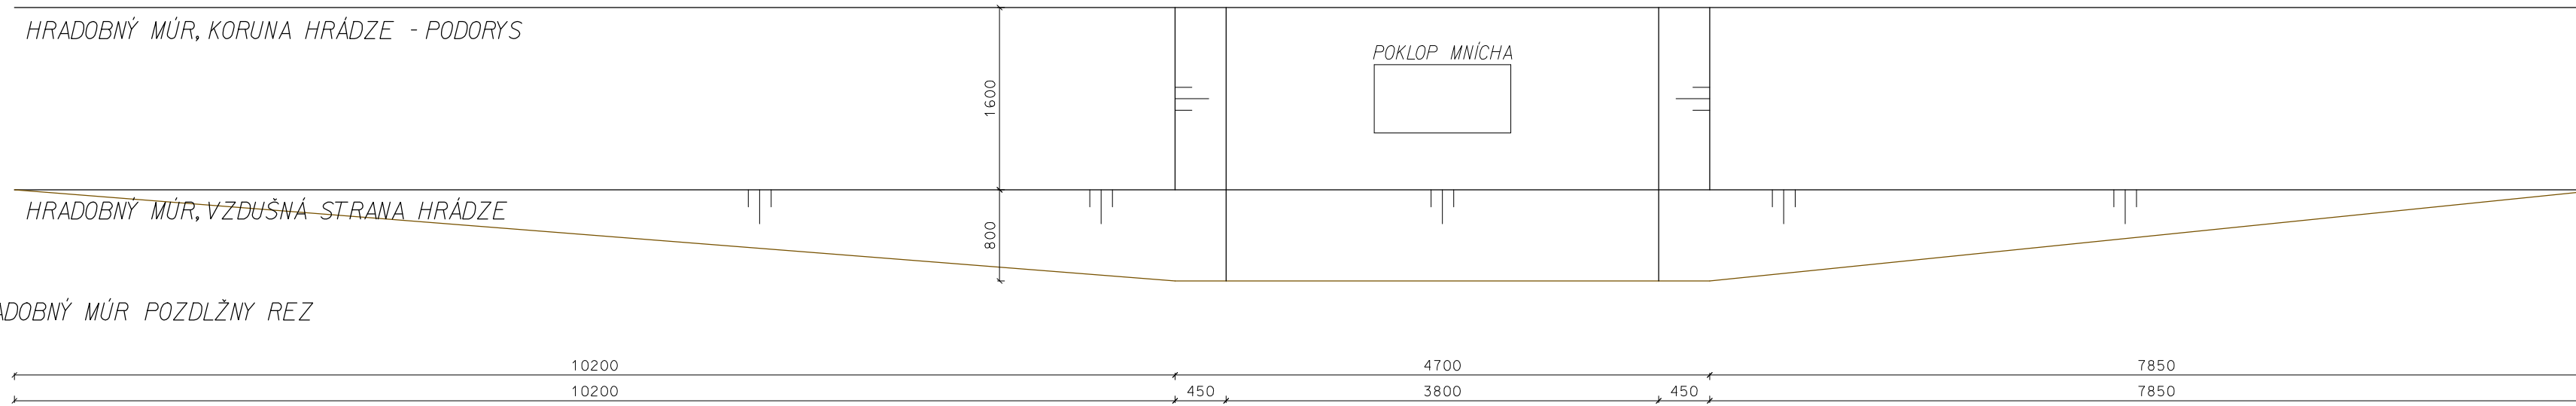


HRADOBNÝ MŮR, VZDUŠNÁ STRANA HRÁDZE

HRADOBNÝ MŮR POZDLŽNÝ REZ

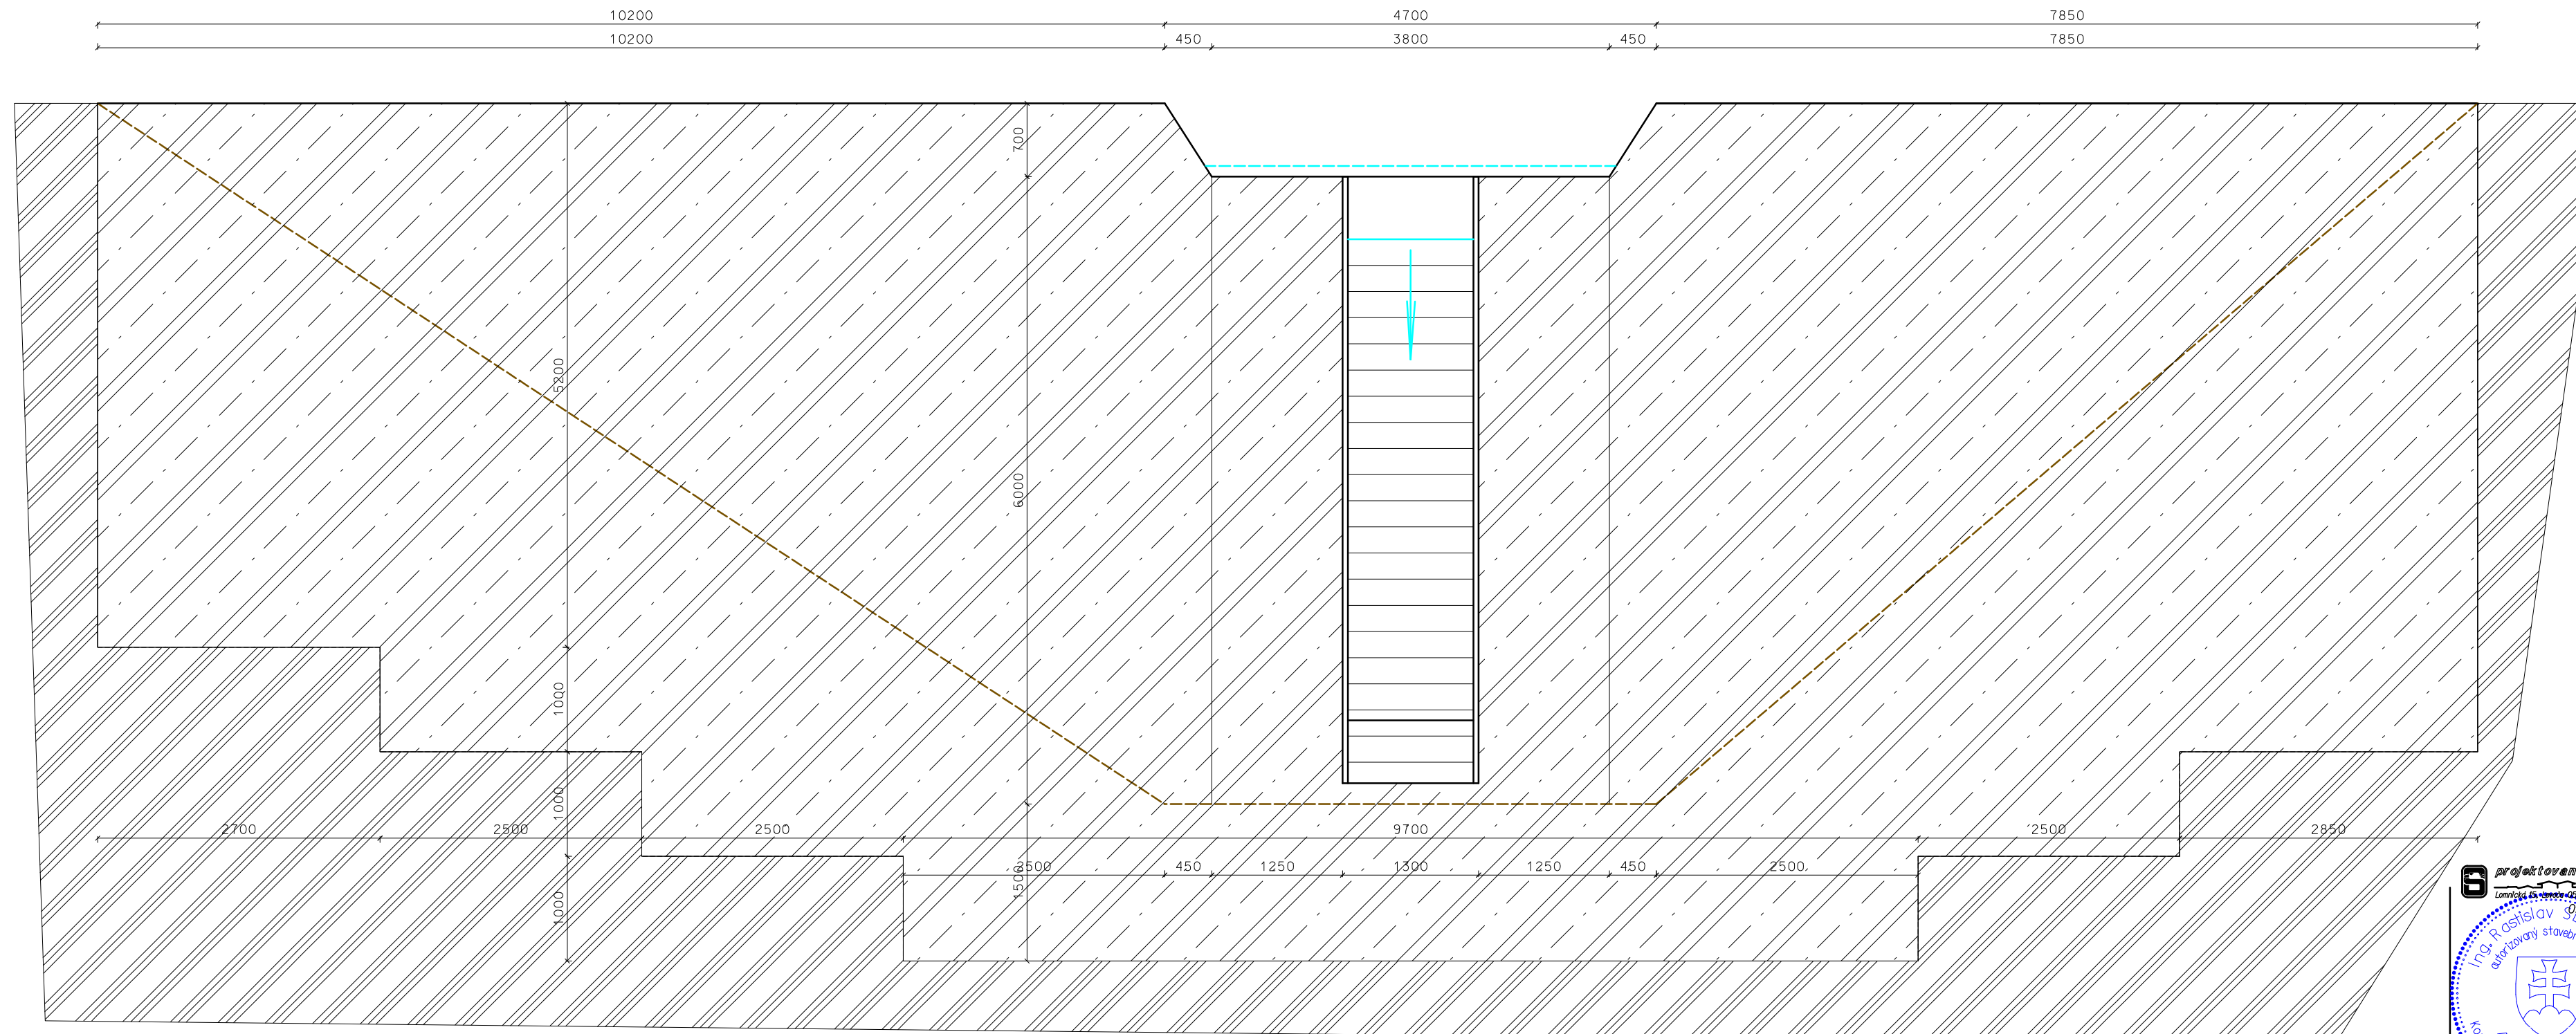

- LEGENDA :
- ZNÁZORNENIE VODNÉHO STĽPCA
  - RASTLÝ TERÉN
  - ZELEZOBETÓN
  - PROFIL KORYTA VZDUŠNÁ STRANA
  - HLADINA VODY PŘEPAD CEZ KORUNU HRÁDZE
  - HLADINA VODY PŘEPAD VNÚTROM MNÍCHA

HRADOBNÝ MŮR PŘEČNÝ REZ

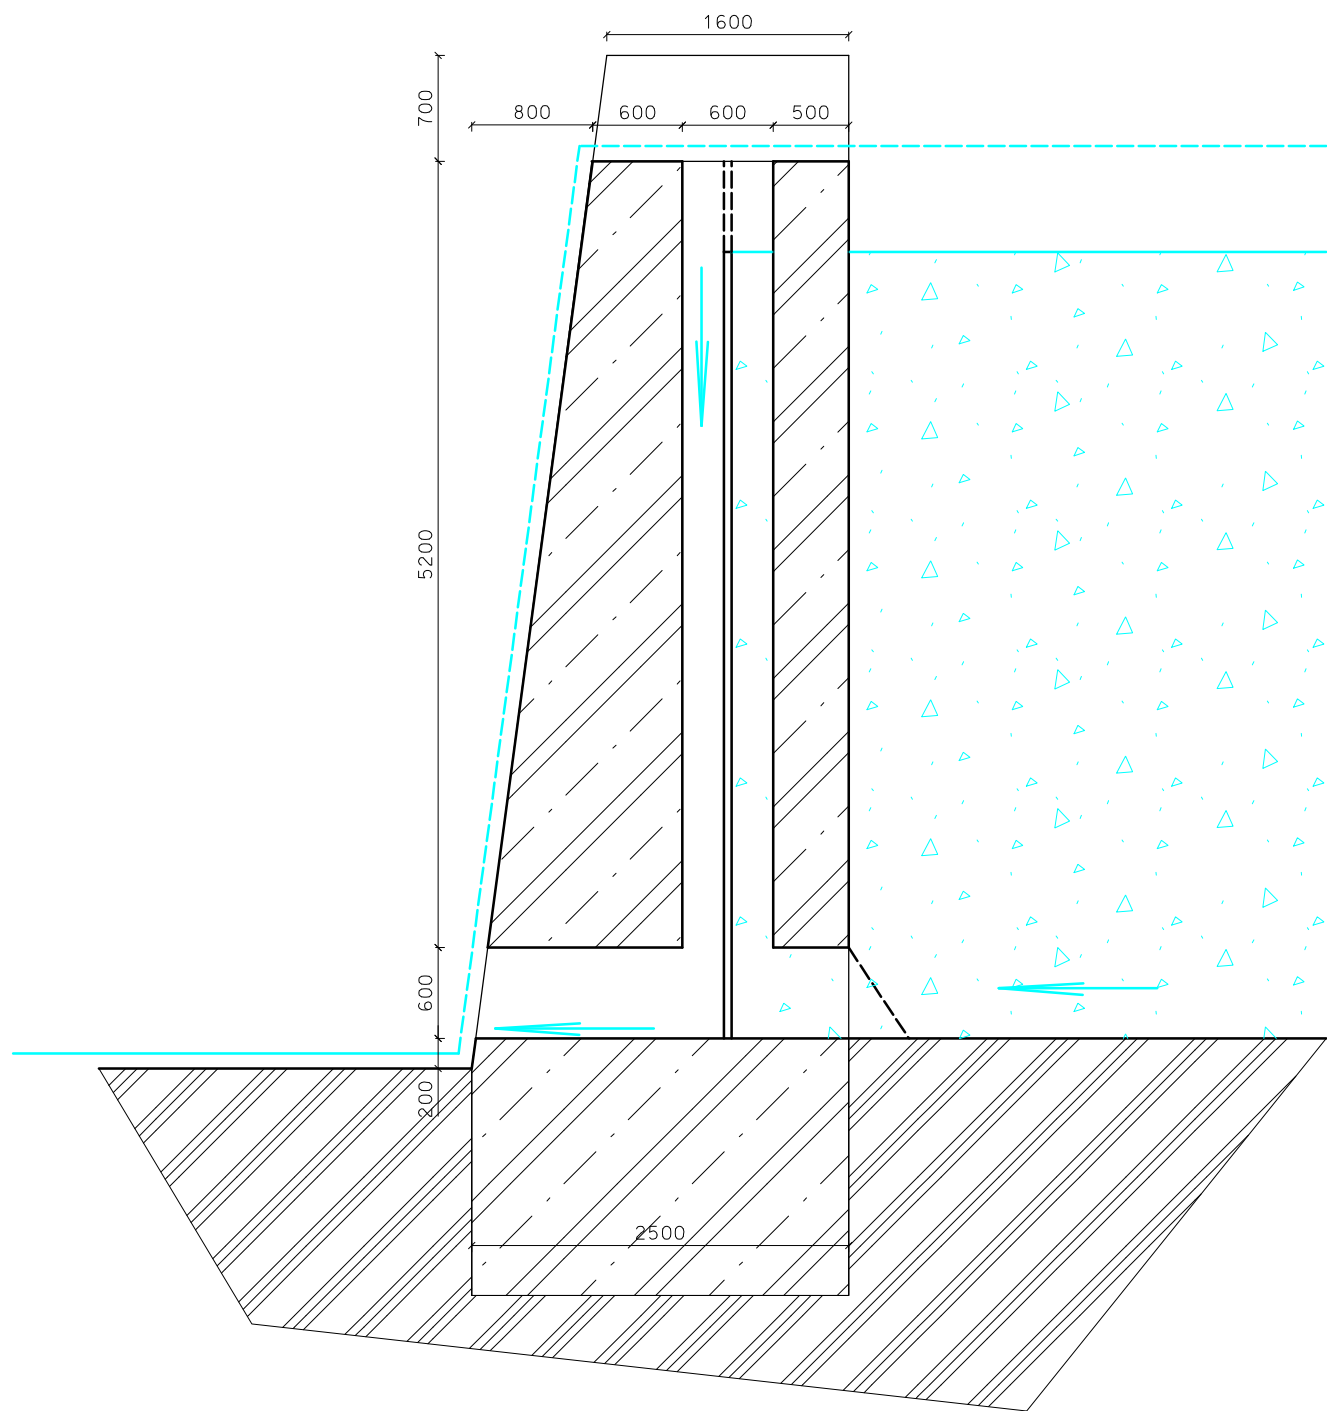

projektovanie stavieb  
 Ing. Rastislav SLODIČÁK  
 IČO: 4871 SP 11  
 Kancelária: pozemný inžinier

PROJEKTANT : Ing. Rastislav SLODIČÁK  
 INVESTOR : Pozemkové spoločenstvo, bývalý úrbaníst Hrabušice, Hlavná 233, 053 15 Hrabušice  
 STAVBA : REKONŠTRUKCIA TECHNICKÉHO DIELA BLAJZLOCH KU VERNAR parc.č. Ckn 1767/1  
 POČET A4 : 4.  
 DATUM : 02/2020  
 OBSAH : HRADOBNÝ MŮR JESTVUJÚCI STAV  
 STUPEŇ : PD pre UK a SP  
 ČÍSLO VÝKRESU : 03  
 MÉRKA : 1:50