

SCHÉMA / SCHEME

±0,000 = .... m n.m.  
SÚR. SYSTÉM S-JTSK / GRID SYSTEM S-JTSK,  
VÝŠKOVÝ SYSTÉM BpV / VERTICAL SYSTEM BpV


GENERÁLNY PROJEKTANT / HEAD DESIGNER



AKP Develop s.r.o.  
Ipeľská 4  
949 11 NITRA  
MAIL: mikle@projektant-architekt-nitra.sk  
TEL.: +421 903 741 509  
IČO: 47 852 879

OBJEDNÁVATEĽ / CLIENT

Slovenská poľnohospodárska univerzita v Nitre  
Andreja Hlinku č. 2  
949 76 Nitra

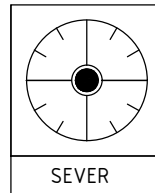

PROJEKTANT / DESIGNER



AKP Develop s.r.o.  
Ipeľská 4  
949 11 NITRA  
MAIL: mikle@projektant-architekt-nitra.sk  
TEL.: +421 903 741 509  
IČO: 47 852 879

VYPRACOVAL / DRAWN BY

Ing. Stanislav Mikle

ZODP. PROJEKTANT / RESPONSIBLE

Ing. Stanislav Mikle

KONTROLOVAL / CHECKER

Ing. Stanislav Mikle

SCHVÁLIL / APPROVER

Ing. Stanislav Mikle

NÁZOV ZÁKAZKY / PROJECT NAME

OBNOVA A MODERNIZÁCIA OBJEKTU CENTRA UNIVERZITNÉHO  
ŠPORTU PRI SPU V NITRE Kat. územie: Nitra Parc. číslo: 1885,1886

STUPEŇ PD / PROJECT STAGE

DSP A RP

MIERKA / SCALE

1:50

DÁTUM VYDANIA / DATE OF ISSUE POČET A4 / NUMBER OF A4

01/2024

NÁZOV OBJEKTU SO/IO / OBJECT NAME

NÁZOV PROFESNÉHO DIELU / PROFESSION PART

ARCHITEKTONICKO-STAVEBNÉ RIEŠENIE

NÁZOV DOKUMENTU / DOCUMENT NAME

VÝPIS VNÚTORNÝCH  
ZASKLENÝCH STIEN

NÁZOV SÚBORU / FILE NAME

- \_ JSP \_ \_ E1.1 \_ \_ \_ 503 \_

KÓPIA / COPY

ČÍSLO PROJEKTU PROJECT NUMBER STUPEŇ PD PROJECT STAGE OBCHODNÝ SÚBOR BUSINESS PART ČASŤ PART SO / IO OBJECT NAME PROFESNÝ DIEL PROF. PART DILATÁCIA DILATATION ČÍSLO DOKUMENTU DOCUMENT NUMBER REVÍZIA REVISION




## Interiérová hliníková zasklená stena rozmerov 5550 x 2200mm

Rozmer	5550 x 2200 mm
Materiál	Hliníkový systém vnútorných stien a dverí bez požiadavky na tepelnú izoláciu ALURPROF MB -45 alebo ekvivalent
Počet krídel	4x krídlo, hĺbka krídla a rámu 45 mm
Spôsob otvárania	otváracé, posuvné
Zasklenie	číre zasklenie
Dvere	1400/ 2200 automatické dvere, napojené na EPS, norma EN16005, EN13849-1 úroveň zabezpečenia "d" 2x 900/ 2150 automaticky odblokované jednokrídlové otváracé dvere na impulz EPS- elektromagnet, kovanie ext. madlo, int. (v smere úniku) panikové kovanie ovládané horizontálnym držadlom, presklené, otváracé von
Farebnosť krídla a rámu	farba čierna (RAL 9005)

**UPOZORNENIE:** Pred výrobou zmerať a pracovať so skutočnými rozmermi!  
Dodržať požiadavky projektu požiarnej bezpečnosti stavieb!

počet	spolu	2.PP	1.PP	1.NP
SPOLU	1	-	-	1

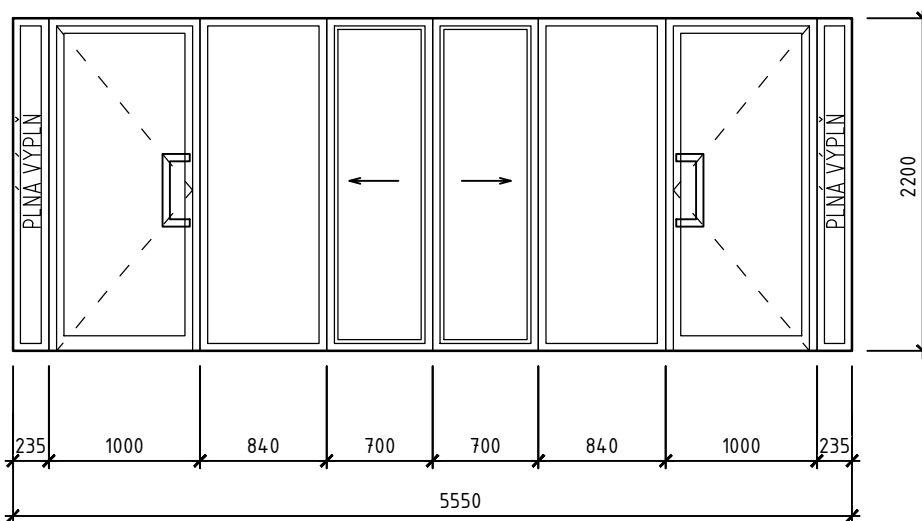


## Interiérová hliníková zasklená stena rozmerov 1600 x 2200mm

Rozmer	1600 x 2200 mm
Materiál	Hliníkový systém vnútorných stien a dverí bez požiadavky na tepelnú izoláciu ALURPROF MB -45 alebo ekvivalent
Počet krídel	-
Spôsob otvárania	pevné zasklenie - fix
Zasklenie	číre zasklenie
Farebnosť krídla a rámu	farba čierna (RAL 9005)

**UPOZORNENIE:** Pred výrobou zmerať a pracovať so skutočnými rozmermi!  
Dodržať požiadavky projektu požiarnej bezpečnosti stavieb!

počet	spolu	2.PP	1.PP	1.NP
SPOLU	2	-	-	2

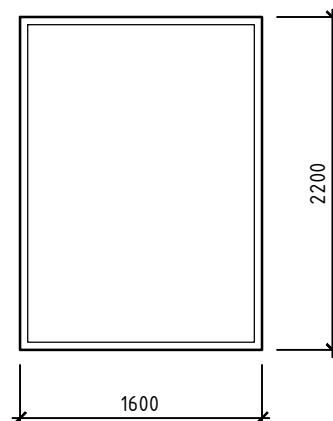

**IZS2** Interiérová hliníková zasklená stena  
rozmerov 13275 x 3600mm

Rozmer 13275 x 3600 mm  
 Materiál Hliníkový systém vnútorných stien a dverí bez požiadavky na tepelnú izoláciu ALURPROF MB -45 alebo ekvivalent  
 Počet krídel 6x krídlo, hĺbka krídla a rámu 45 mm  
 Spôsob otvárania otváracé pravé, ľavé  
 Zasklenie mliečne nepriehľadné zasklenie  
 Dvere 2x 1400/ 2150 dvojkridlové otváracé von, pravé, ľavé -požiarny uzáver EW 15 vybavený samozatváracím zariadením, koordinátor samozatvárania, kovanie v smere úniku panikové kovanie, kľučka+rozeť  
 1x 900/ 2150 jednokrídlové, otváracé dnu, ľavé -požiarny uzáver EW 15 vybavený samozatváracím zariadením, kovanie v smere úniku panikové ovládané horizontálnym držadlom, kľučka + rozeť  
 1x 900/ 2150 jednokrídlové, otváracé dnu, ľavé, kľučka +rozeť/kľučka + rozeť  
 Farebnosť krídla a rámu farba čierna (RAL 9005)

Požiadavky na PBS:

- vyznačená časť zasklenej steny s požiarou odolnosťou EI 90

UPOZORNENIE: Pred výrobou zmerať a pracovať so skutočnými rozmermi!  
 Dodržať požiadavky projektu požiarnej bezpečnosti stavieb!

počet	spolu	2.PP	1.PP	1.NP
SPOLU	1	-	-	1

**IZS2a** Interiérová hliníková zasklená stena  
rozmerov 650 x 3600mm

Rozmer 650 x 3600 mm  
 Materiál Hliníkový systém vnútorných stien a dverí bez požiadavky na tepelnú izoláciu ALURPROF MB -45 alebo ekvivalent  
 Počet krídel -  
 Spôsob otvárania pevné zasklenie - fix  
 Zasklenie mliečne nepriehľadné zasklenie

Farebnosť krídla a rámu farba čierna (RAL 9005)



Požiadavky na PBS:

- 1x zasklená stena s požiarou odolnosťou EI 90, 2x zasklená stena s požiarou odolnosťou EI 15

UPOZORNENIE: Pred výrobou zmerať a pracovať so skutočnými rozmermi!  
 Dodržať požiadavky projektu požiarnej bezpečnosti stavieb!

počet	spolu	2.PP	1.PP	1.NP
SPOLU	1	-	-	3

1x EI 90  
2x EI 15

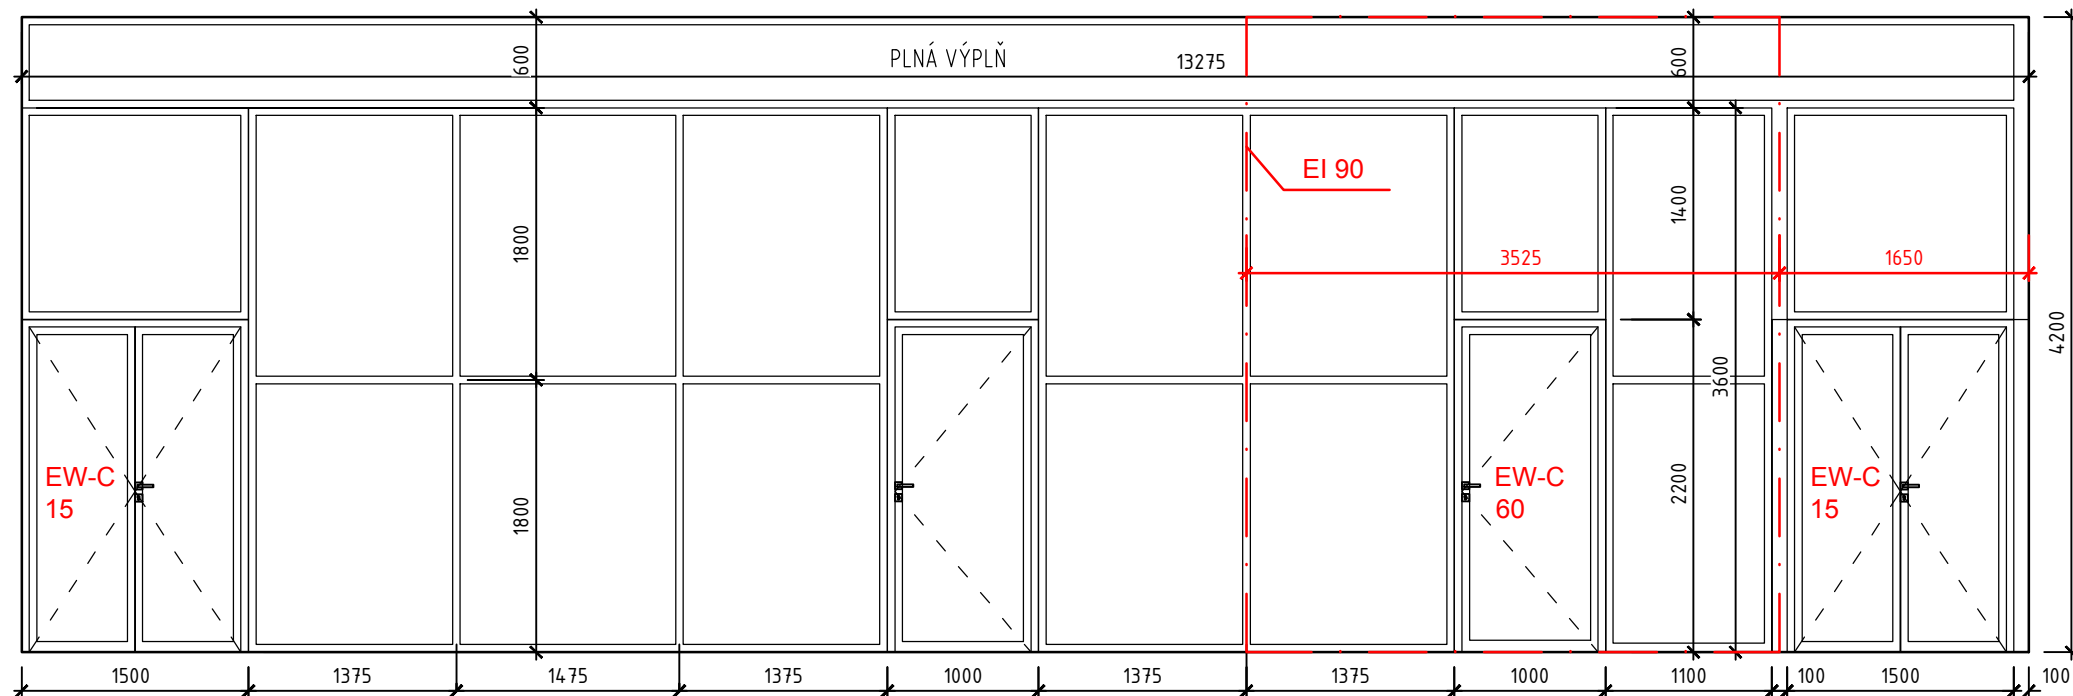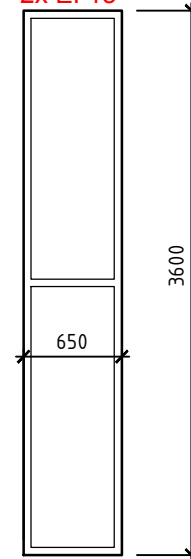


**IZS3** Interiérová hliníková zasklená stena  
rozmerov 15675 x 3600mm

Rozmer 15675 x 3600 mm  
 Materiál Hliníkový systém vnútorných stien a dverí bez požiadavky na tepelnú izoláciu ALURPROF MB -45 alebo ekvivalent  
 Počet krídel 4x krídlo, hĺbka krídla a rámu 45 mm  
 Spôsob otvárania otváracé von pravé, ľavé  
 Zasklenie mliečne nepriehľadné zasklenie  
 Dvere 2x 1400/ 2150 dvojkřídlové -požiarny uzáver EW 15 vybavený samozatváracím zariadením, koordinátor samozatvárania, kovanie v smere úniku panikové kovanie, kľučka+rozeta  
 1x 900/ 2150 jednokrídlové -požiarny uzáver EW 15 vybavený samozatváracím zariadením, kovanie v smere úniku panikové horizontálnym držadlom, kľučka + rozeta  
 1x 900/ 2150 jednokrídlové, kovanie v smere úniku panikové horizontálnym držadlom, kľučka + rozeta  
 Farebnosť krídla a rámu farba čierna (RAL 9005)  
 UPOZORNENIE: Pred výrobou zmerať a pracovať so skutočnými rozmermi! Dodržať požiadavky projektu požiarnej bezpečnosti stavieb!

**IZS3a** Interiérová hliníková zasklená stena  
rozmerov 650 x 3600mm

Rozmer 650 x 3600 mm  
 Materiál Hliníkový systém vnútorných stien a dverí bez požiadavky na tepelnú izoláciu ALURPROF MB -45 alebo ekvivalent  
 Počet krídel -  
 Spôsob otvárania pevné zasklenie - fix  
 Zasklenie mliečne nepriehľadné zasklenie  
 Farebnosť krídla a rámu farba čierna (RAL 9005)  
 Požiadavky na PBS:  
 - 3x zasklená stena s požiarnou odolnosťou EI 15  
 UPOZORNENIE: Pred výrobou zmerať a pracovať so skutočnými rozmermi! Dodržať požiadavky projektu požiarnej bezpečnosti stavieb!

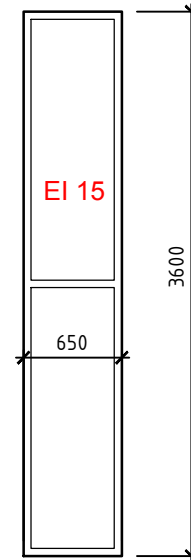

počet	spolu	2.PP	1.PP	1.NP
SPOLU	1	-	-	1

počet	spolu	2.PP	1.PP	1.NP
SPOLU	1	-	-	3

