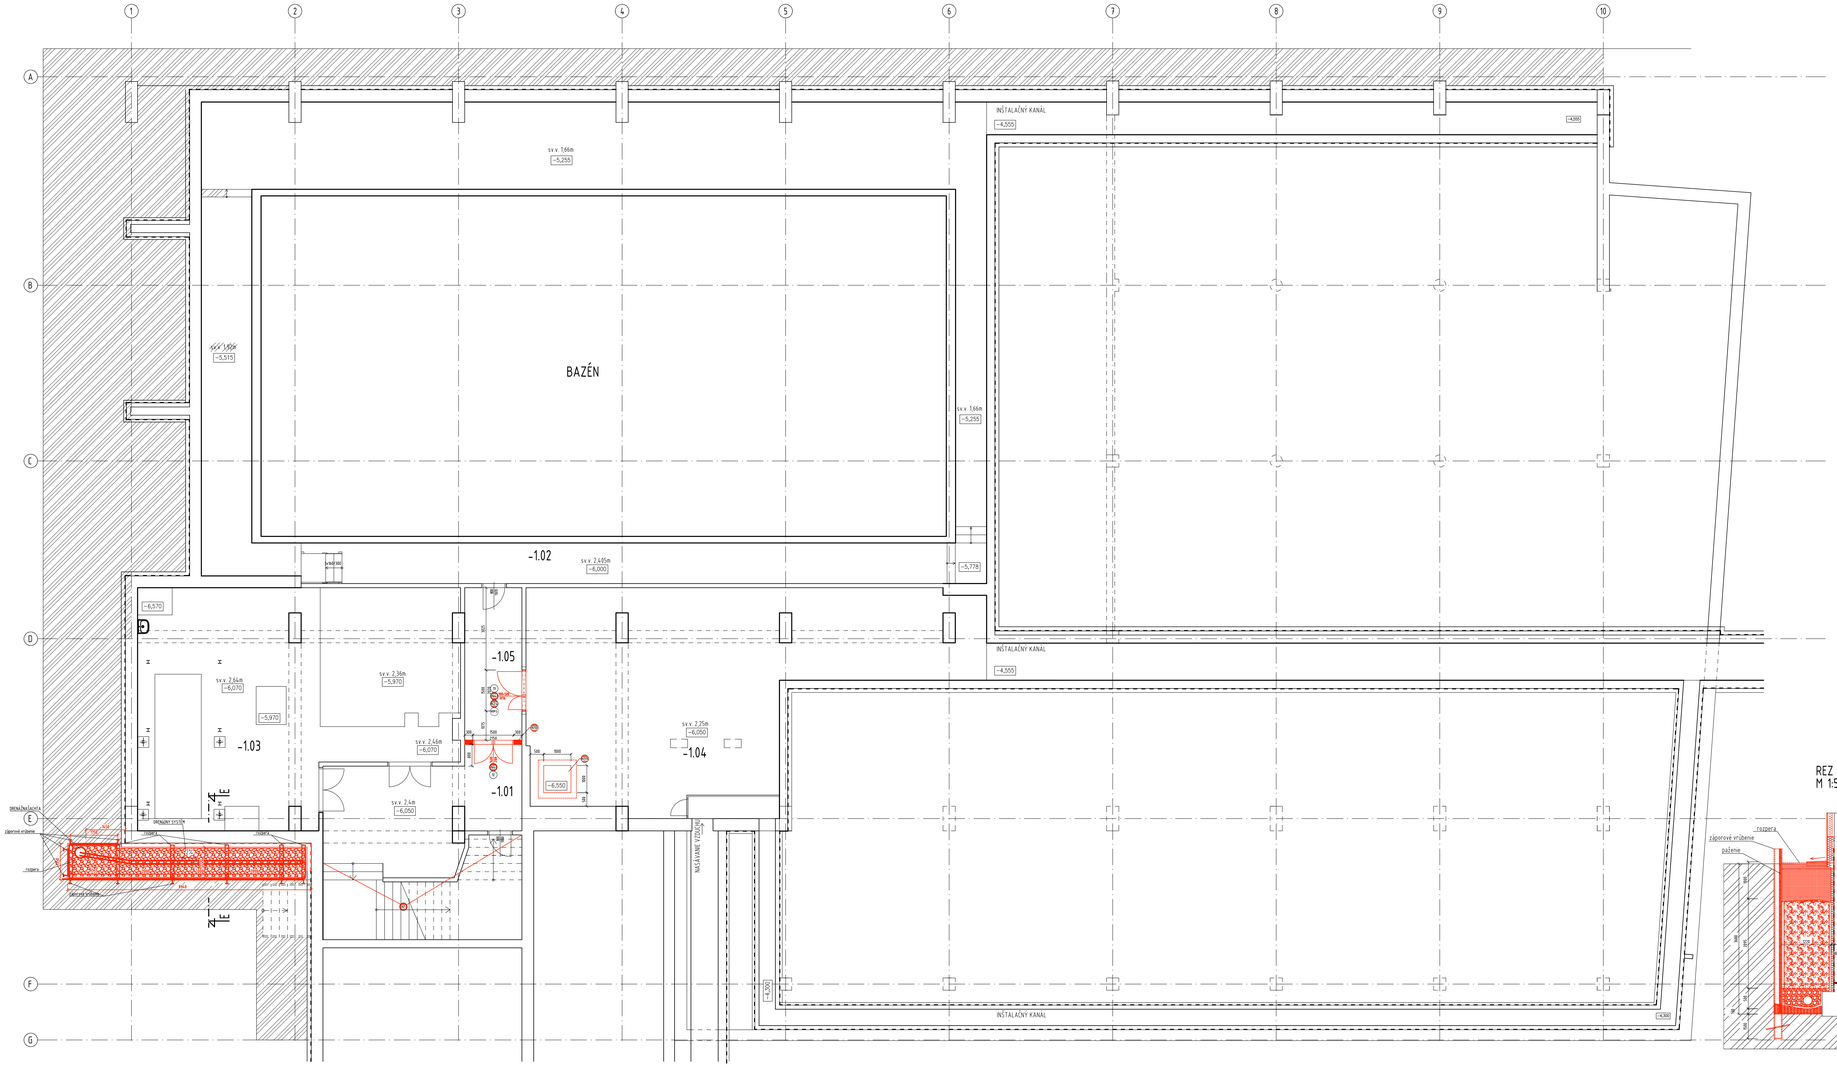

POZNÁMKA

- TÁTO DOKUMENTÁCIA JE VYPRACOVANÁ V REALIZAČNEJ PODROBNOSTI, NENAHRÁDZA DIELENSKÚ A VÝROBNÚ DOKUMENTÁCIU
- VŠETKY ROZMERY JE POTREBNÉ PREMERAŤ NA STAVBE, PRI SPRACOVANÍ PROJEKTU BOLO POUŽITÉ ZAMERANIE INVESTOROM
- PRI VŠETKÝCH NEJASNOSTIACH PRIZVAŤ PROJEKTANTA NA OBHLIADKU
- DODÁVATEĽ STAVBY JE POVINNÝ REALIZOVAŤ VŠETKY PRÁCE V ZMYSLE PLATNÝCH NORIEM S DODRŽANÍM TECHNOLOGICKÝCH A BEZPEČNOSTNÝCH POSTUPOV
- NAVRHOVANÉ MATERIÁLY A VÝROBKY SÚ REFERENČNÉ A JE MOŽNÉ ICH NAHRADIŤ ROVNOCENNÝMI PRI ZACHOVANÍ TECHNICKÝCH PARAMETROV A KVALITY
- ZATEPLOVACÍ SYSTÉM MUSÍ MAŤ TECHNICKÉ OSVEDČENIE ETAG 004
- SÚČASŤOU ZATEPLOVACIEHO SYSTÉMU BUDÚ ROHOVÉ PROFILY, SOKLOVÉ PROFILY S OKAPOVÝM NOSOM, APU LIŠTY A OSTATNÉ SYSTÉMOVÉ PROFILY
- REALIZÁCIU ZATEPLOVACIEHO SYSTÉMU REALIZOVAŤ V ZMYSLE TECHNOLOGICKÉHO PREDPISU VÝROBCU SYSTÉMU
- KONTAKTNÝ ZATEPLOVACÍ SYSTÉM PREVIESŤ V ZMYSLE STN 73 2901 – ZHOTOVOVANIE KONTAKTNÝCH ZATEPLOVACÍCH SYSTÉMOV.
- NA STAVBE BUDE ZHOTOVITEĽOM DODANÁ OD VÝROBCU DOKUMENTÁCIA VÝROBCU ETICS. TÁTO DOKUMENTÁCIA MUSÍ V ZMYSLE NORMY OBSAHOVAŤ NAJMÄ TECHNOLOGICKÝ PREDPIS ETICS, TECHNICKÉ DETAILY ETICS, TECHNICKÉ LISTY JEDNOTLIVÝCH KOMPONENTOV ETICS A VYHLÁSENIE O PARAMETROCH.
- STAVEBNÉ ÚPRAVY A PRIERAZY KOORDINOVAŤ S JEDNOTLIVÝMI PROFESIAMI
- VŠETKY ÚPRAVY A ZMENY MATERIÁLOVÉHO RIEŠENIA PRED REALIZÁCIOU PRÁC ODSÚHLASIŤ S PROJEKTANTOM PRÍSLUŠNEJ PROFESE, VRÁTANE AUTORA STAVBY.
- VŠETKY POVRCHOVÉ ÚPRAVY, FARBENÉ ODTIENE, VRÁTANE ICH ZMIEN MUSIA BYŤ ODSÚHLASENÉ PRED REALIZÁCIOU PROJEKTANTOM A AUTOROM STAVBY
- V RÁMCI PROTIPOŽIARNE DELIACICH KONŠTRUKCIÍ APLIKOVAŤ PROTIPOŽIARNE UTESNENIA VŠETKÝM PRESTUPMI - § 40 vyhl. MV SR č.94/2004 Z.z.
- POLOHU ST. ÚPRAV /PRIERAZY, NIKY, DRÁŽKY/ PRED KAŽDOU ETAPOU PRÁC PREVERIŤ S POŽIADAVKAMI UVEDENÝMI V PD JEDNOTLIVÝCH PROFESIÍ.
- PRI REALIZÁCII MUROVANÝCH STIEN RIADIŤ SA PODĽA TECHNOLOGICKÉHO PREDPISU fy Xella Slovensko, spol. s r. o. ALEBO EKVIVALENT

PRI MONTÁŽI SDK PODHLADOV A PREDSADENÝCH STIEN RIADIŤ SA PODĽA TECHNOLOGICKÉHO PREDPISU fy Rigips Slovakia spol. s r.o. ALEBO EKVIVALENT

- PRI REALIZÁCII KZS, POVRCHOVÝCH ÚPRAV STIEN A POD. OSADIŤ PREDPÍSANÉ LIŠTY AKO SÚČASŤ JEDNOTLIVÝCH SYSTÉMOV
- V RÁMCI SITUOVANIA A REALIZÁCIE LINIOVÝCH TRÁS INŽINIERSKYCH SIETI, PRI ICH SÚBEHU, RESP. KRÍŽOVANÍ, DODRŽUJTE POŽIADAVKY PRESTOROVÉHO USPORIADANIA TÝCHTO ZARIADENÍ – STN 736005.
- PRED ZAČATÍM VÝKOPOVÝCH PRÁC JE POTREBNÉ DAŤ VŠETKY INŽINIERSKE SIETE ZAMERAŤ A VYTÝČIŤ.

LEGENDA MATERIÁLOV

	NOVONAVRHOVANÉ KONŠTRUKCIE		PÔVODNÉ KONŠTRUKCIE
	TEPELNÁ IZOLÁCIA Z XPS		PÔVODNÉ MÚROVO
	TEPELNÁ IZOLÁCIA Z EPS		PÔVODNÝ ŽELEZOBETÓN
	GEOTEXTÍLA 500g/m2		HYDROIZOLÁCIA
	NOVONAVRHOVANÉ MÚROVO Z POROBET. TVÁRNIC ROZMERU 599x150x249mm, PEVNOSŤ V ŤLAKU 2,8MPa NA MALTU PRE TENKÚ SPÁROU		
	OKRÚHLY KAMEŇ fr32-63		DRVENÝ KAMEŇ fr16-32

LEGENDA OZNAČENÍ

N1	NOVÉ DVERE VRÁTANE ZÁRUBNE, POZRI VÝPIS DVERÍ
N2	NOVÁ SADROKARTÓNOVÁ PRIEČKA
N3.1	ZHOTOVENIE PREKLADU (pozri časť statika)
N10	ZHOTOVENIE BETÓNOVEJ JÍMKY ROZMERU 1000x1000x500mm, ODIZOLOVANIE PROTI ŤLAKOVEJ VODE

LEGENDA MIESTNOSTÍ-NOVÝ STAV

ČÍSLO MIEST.	NÁZOV MIESTNOSTI	PLOCHA	ÚPRAVY POVRCHOV						POZNÁMKA
			OZN.	PODLAHY	OZN.	STĚNY	OZN.	STROPY	
-1.01	CHODBA	26,32m²							
-1.02	OCHOZ POD BAZÉNOM	171,28m²							
-1.03	BAŽENOVÁ TECHNOLÓGIA	91,65m²							
-1.04	VZT STROJOVŇA	99,08m²							
-1.05	CHODBA	11,76m²							
ÚŽITKOVÁ PLOCHA CELKOM : 400,01 m²									

±0,000 = ... m n.m.
SÚR. SYSTÉM S-JTSK / GRID SYSTEM S-JTSK
VÝŠKOVÝ SYSTÉM Bpv / VERTICAL SYSTEM Bpv

SCHÉMA / SCHEME

GENERÁLNY PROJEKTANT / HEAD DESIGNER

AKP Develop s.r.o.
Svrčinská 4
949 11 NITRA
MAIL: mikle@projektant-architekt-nitra.sk
TEL.: +4421 903 741 009
IČO: 47 852 879

OBJEDNÁVATEĽ / CLIENT
Slovenská poľnohospodárska univerzita v Nitre
Andreja Hlinku č.2
949 76 NITRA

SEVER

PROJEKTANT / DESIGNER

AKP Develop s.r.o.
Svrčinská 4
949 11 NITRA
MAIL: mikle@projektant-architekt-nitra.sk
TEL.: +4421 903 741 009
IČO: 47 852 879

VYPRACOVAL / DRAWN BY
Ing. Stanislav Mikle

KONTROLOVAL / CHECKER
Ing. Stanislav Mikle

ZODP. PROJEKTANT / RESPONSIBLE
Ing. Stanislav Mikle

SCHVÁLIL / APPROVER
Ing. Stanislav Mikle

NÁZOV ZÁKAZKY / PROJECT NAME

OBNOVA A MODERNIZÁCIA OBJEKTU CENTRA UNIVERZITNÉHO ŠPORTU PRI SPU V NITRE

Kat. územie: Nitra Parc. číslo: 1885,1886

STUPEŇ PD / PROJECT STAGE
JSP

MIERKA / SCALE
1:75

DÁTUM VYDANIA / DATE OF ISSUE
01/24

POČET A4 / NUMBER OF A4

NÁZOV OBJEKTU/ SO/IO / OBJECT NAME

NÁZOV PROFESNÉHO DIELU / PROFESSION PART
ARCHITEKTONICKO-STAVEBNÉ RIEŠENIE

NÁZOV DOKUMENTU / DOCUMENT NAME

PÔDORYS 2.PP
NOVÝ STAV

NÁZOV SÚBORU / FILE NAME

KÓPIA / COPY

ČÍSLO PROJEKTU PROJECT NUMBER	STUPEŇ PD PROJECT STAGE	OBCHODNÝ SÚBOR BUSINESS PART	ČASŤ PART	SO / IO OBJECT NAME	PROFESNÝ DIEL DILATÁCIA PROF. PART DILATATION	ČÍSLO DOKUMENTU DOCUMENT NUMBER	REVÍZIA REVISION
-	JSP	-	-	E1.1	-	101	-