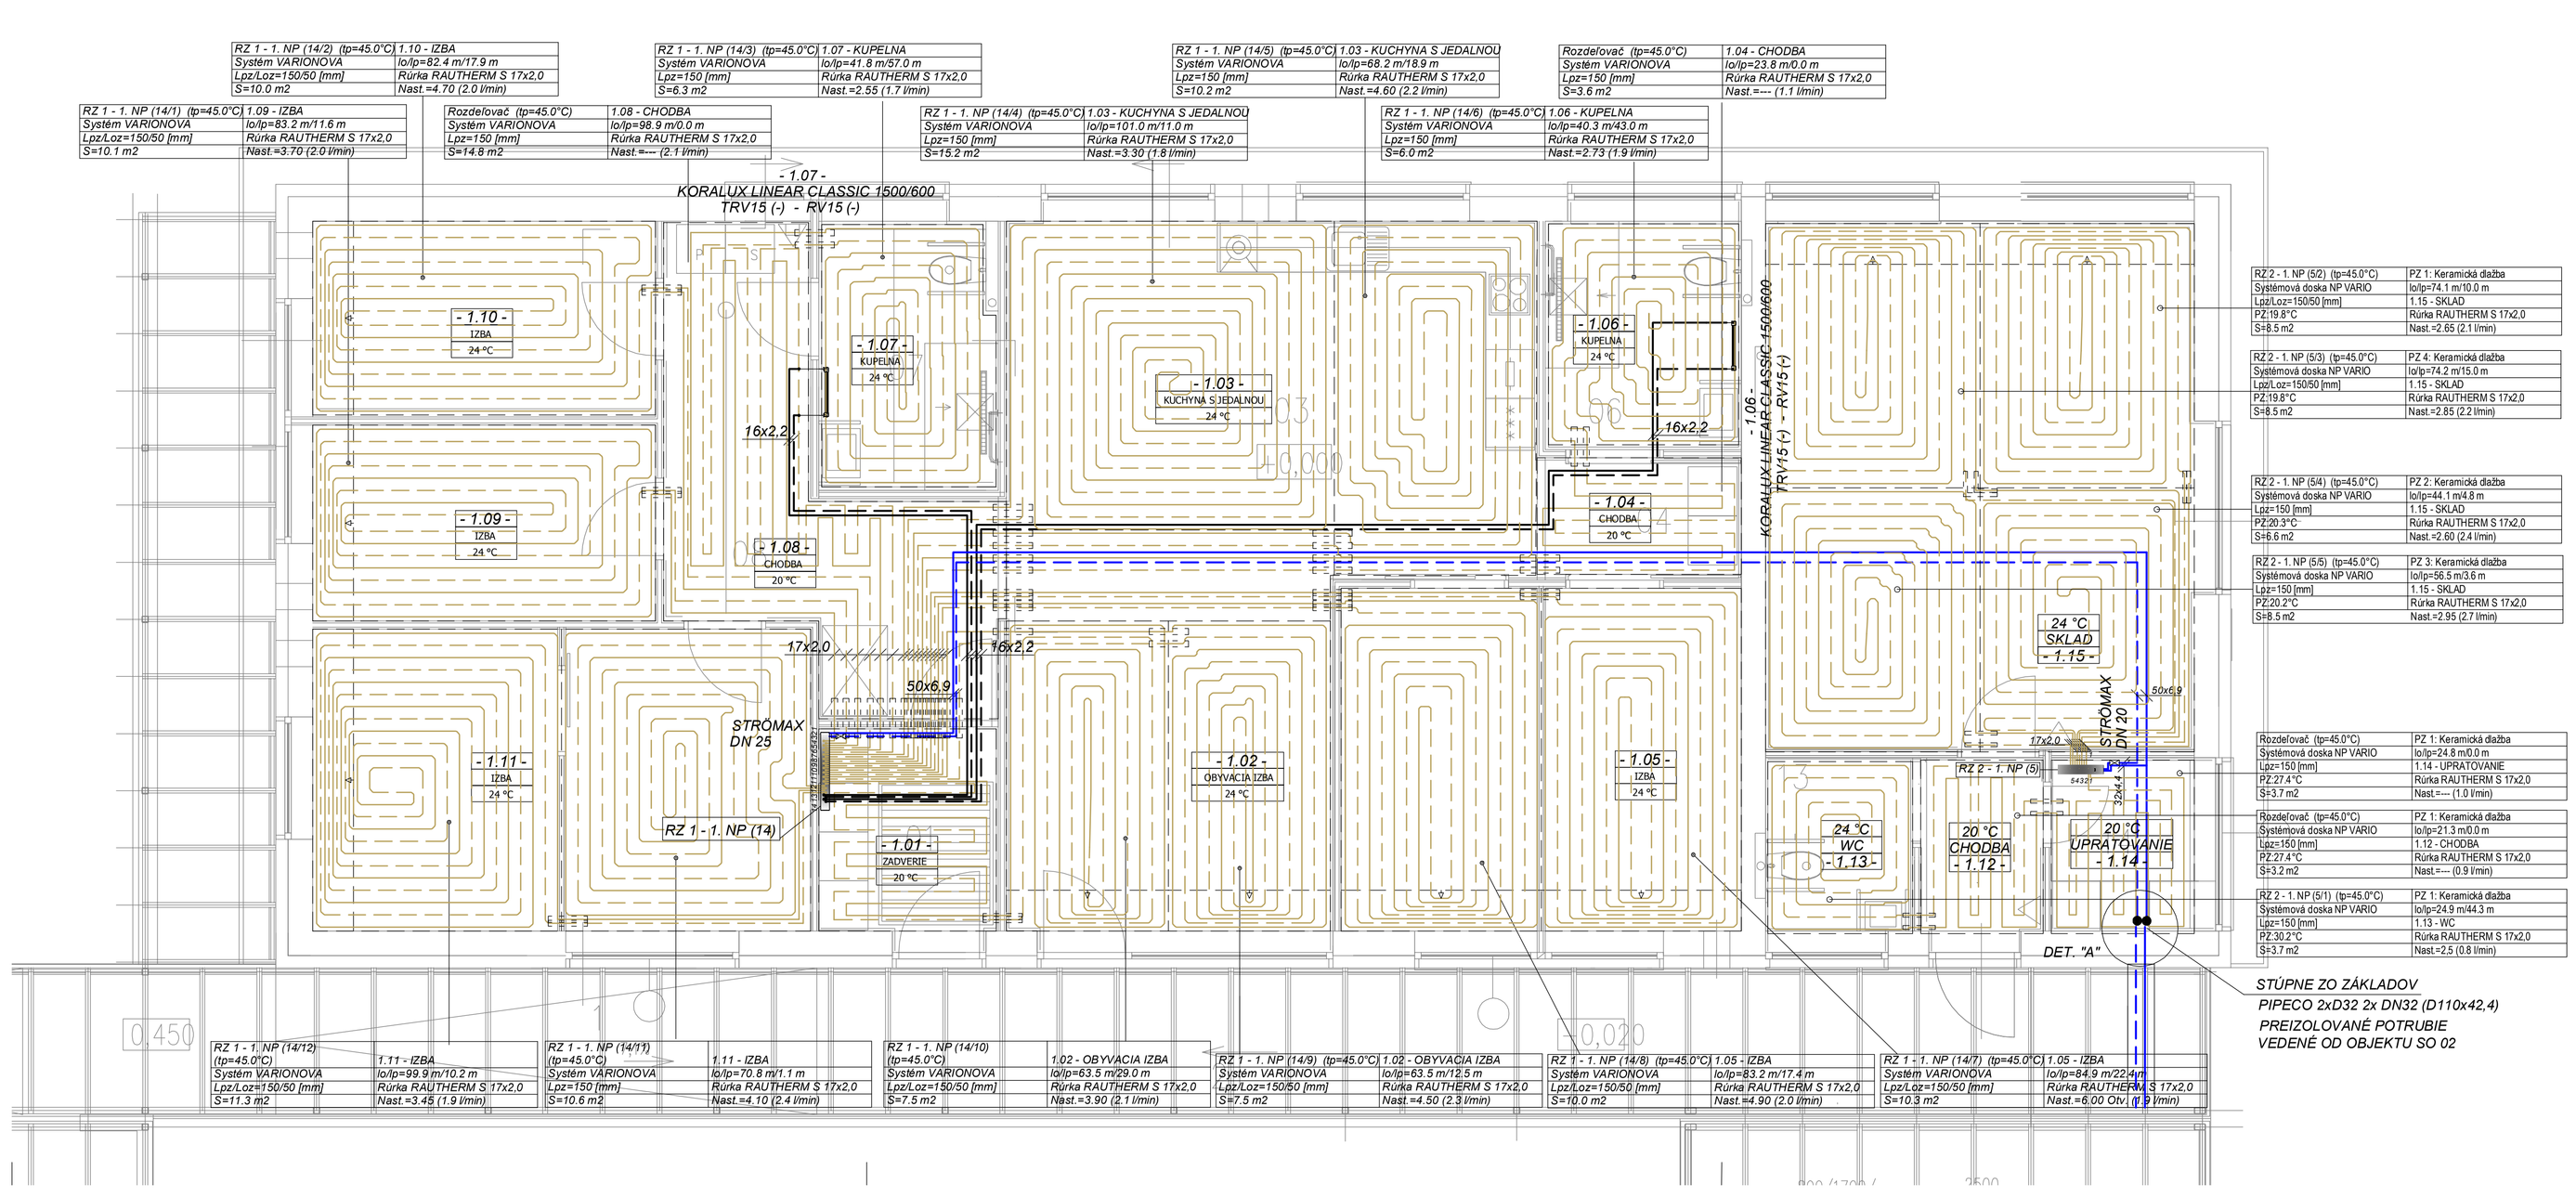

LEGENDA

VYKUROVACIE TELESÁ

rúrkové vykurovacie teleso KORADO typ. Koralux Linear
+ sada pre kombinované vykur. (el. vložka s tepel. výkonom 400W, 230V)

POTRUBIA

- vykurovací okruh z kotolne do rozdeľovača prívodný 45°C
- vykurovací okruh z kotolne do rozdeľovača vratný 39°C
- vykurovací okruh radiátorového vykurovania prívodný 45°C
- vykurovací okruh radiátorového vykurovania vratný 39°C
- vykurovací okruh podlahového vykurovania prívodný 45°C
- vykurovací okruh podlahového vykurovania vratný 39°C
- potrubie v ochrannej rúrke

ROZVODY K ROZDELOVAČU Z BODU NAPOJENIA SÚ ULOŽENÉ POD SYSTÉMOVOU DOSKOU REHAU Vario V PRÍDAVNEJ TEPEL. IZOLÁCIÍ - Z RÚROK REHAU Rautitan flex SPÁJANÝCH LISOVANÍMI FITTINGAMI
(IZOLOVANÉ IZOLÁCIOU Z PENOVÉHO POLYETYLÉNU zn. MIRELON PREDPÍS. HRÚBKY)
OKRUH PODLAHOVÉHO VYKUROVANIA NA SYSTÉMOVEJ DOSKE REHAU VARIO Z RÚROK REHAU RAUTHERM S - D17
OKRUH RADIÁTOROVÉHO VYKUROVANIA Z ROZDEĽOVAČU K VYKUROVACIEMU TELESU - Z RÚROK REHAU RAUTITAN FLEX SPÁJANÝCH LISOVANÍMI FITTINGAMI, ULOŽENÉ POD SYSTÉMOVOU DOSKOU REHAU VARIO

ZARIADENIA

RZ 1/14 - kombinovaný rozdelovač a zberač pre podlahové vykurovanie so 14 okruhmi REHAU HKVD SX-AG14 v skrinke pre montáž na stenu
RZ 2/5 - kombinovaný rozdelovač a zberač pre podlahové vykurovanie so 5 okruhmi REHAU HKVD SX-AG5 v skrinke pre montáž na stenu

POZNÁMKA

- PO MONTÁŽI CELÚ SÚSTAVU HYDRAULICKY VYREGULOVAŤ !!
- PRI PRECHODE POTRUBÍ V PODLAHE CEZ MURIVO VLOŽIŤ POTRUBIE DO CHRÁNIČKY !!

HLAVNÝ ARCHITEKT	ZODP. PROJEKTANT	VYPRACOVAL	Ing. Stanislav Švec - SAPRO Technické vybavenie budov Projekcia stavieb Farská 65, Hrnčiarovce nad Parnou	
Ing. arch. K. VISKUPIČOVÁ	Ing. Stanislav Švec	Ing. Stanislav Švec		
INVESTOR	TSK, K DOLNEJ STANICI 7282/20A, TRENČÍN			
MIESTO STAVBY	ADAMOVSKÁ KOCHANOVCE, PARCELA Č. 342/5			
NÁZOV STAVBY	VYTVORENIE PODMIENOK PRE DEINŠTITUCIONALIZÁCIU DSS ADAMOVSKÉ KOCHANOVCE RODINNÝ DOM S 2 BYTOVÝMI JEDNOTKAMI ADAMOVSKÉ KOCHANOVCE		FORMÁT	3 x A4
			DÁTUM	07/2019
			ARCHÍV	161/19
DRUH PROJEKTU : Projekt pre SP: časť D1.4 Vykurovanie + Vetranie				
NÁZOV VÝKRESU SO 01	Pôdorys 1.NP		MIERKA 1:50	Č.VÝKRESU UK-1