


DETAIL ZVODNÉHO ŽLIABKU

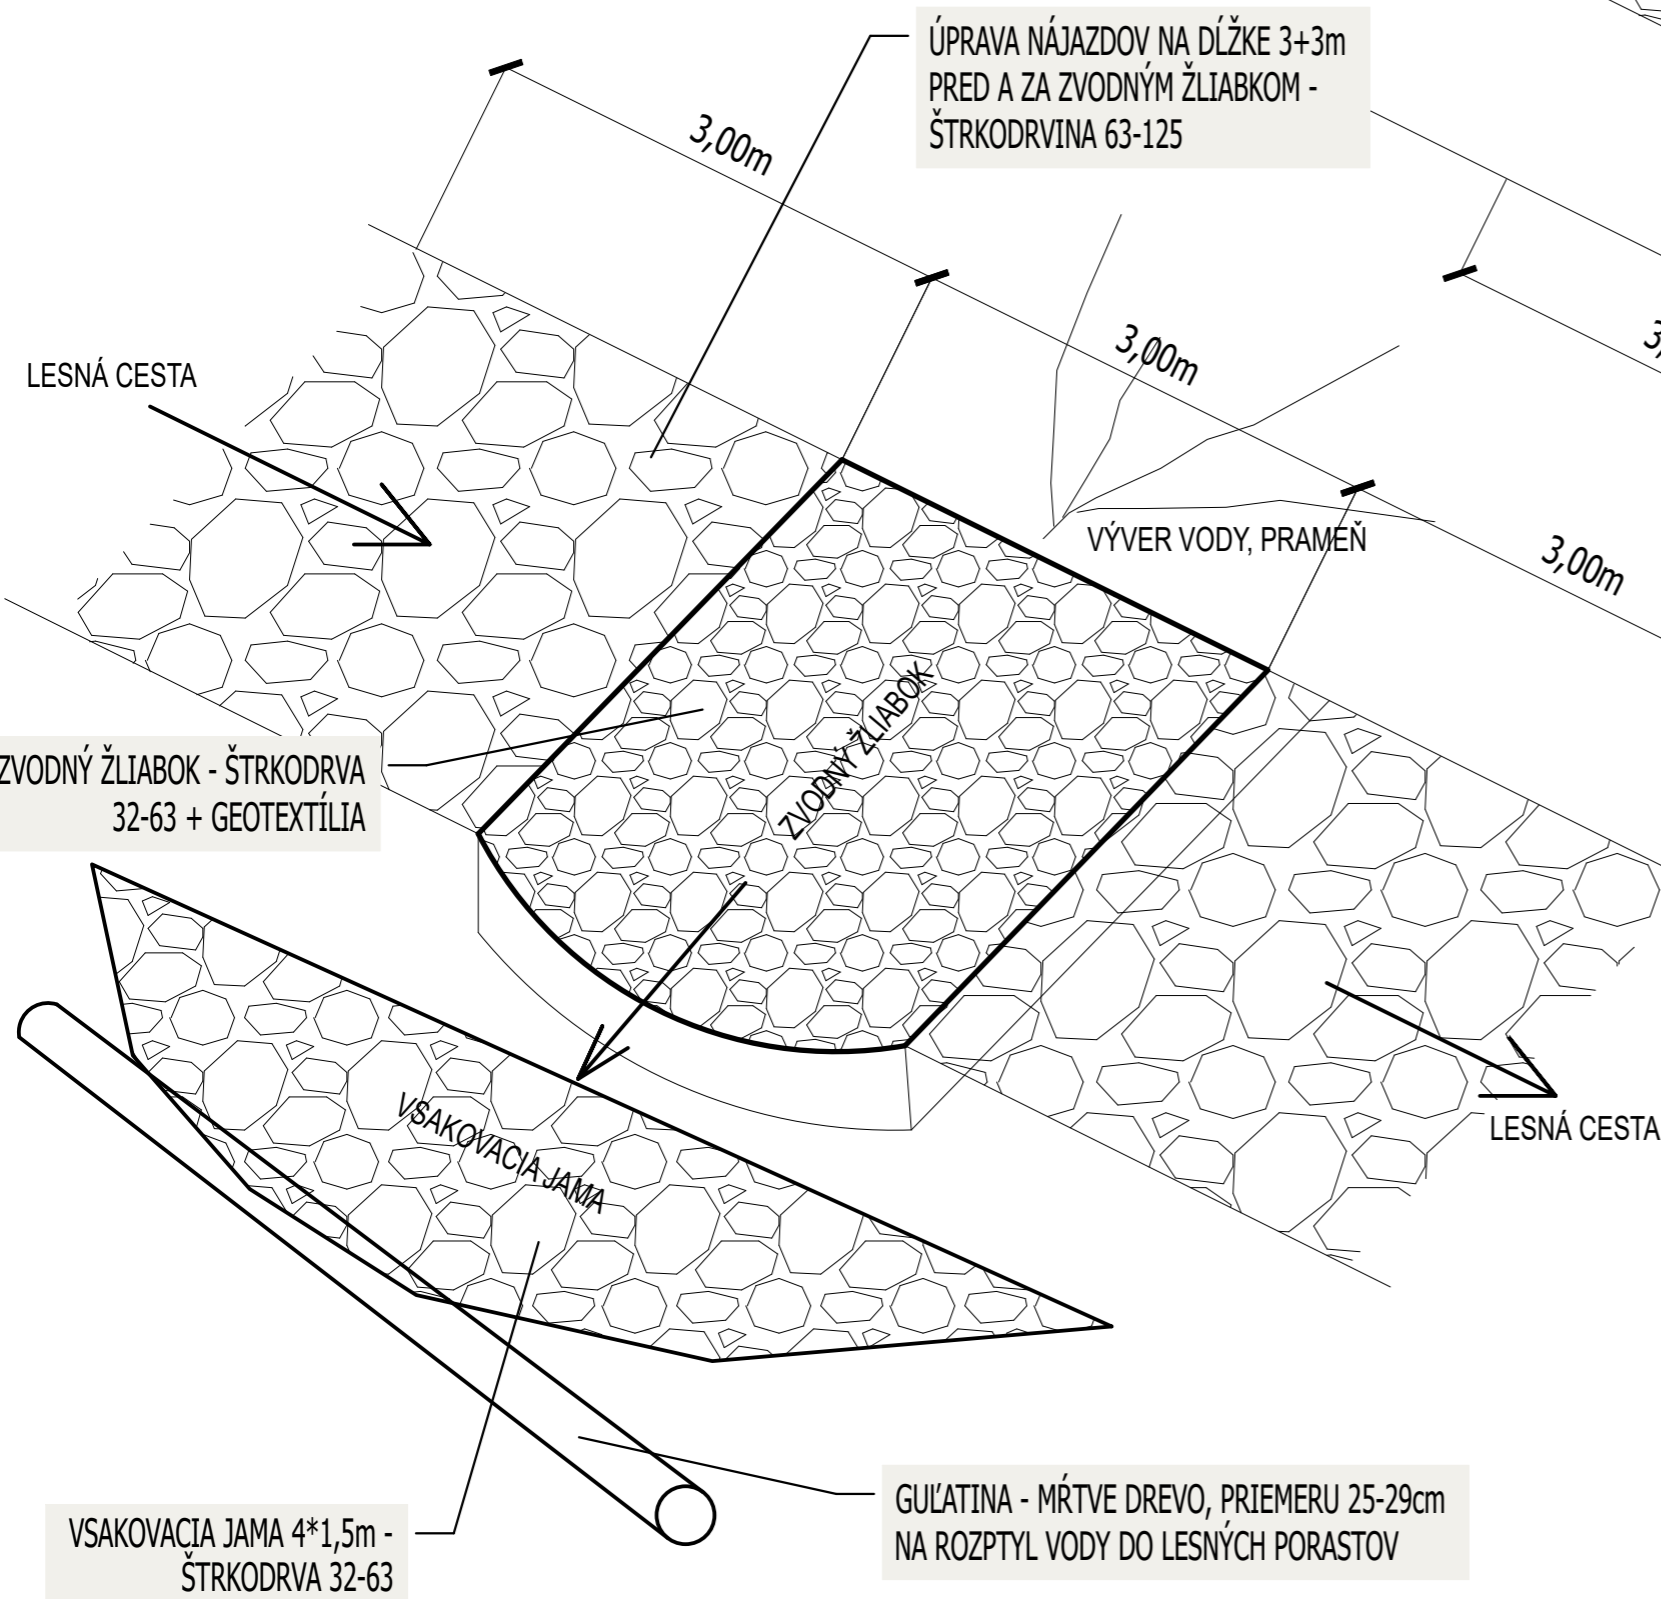


ÚPRAVA NÁJAZDOV NA DĹŽKE 3+3m
PRED A ZA ODVODŇOVACÍM PRAHOM
- ŠTRKODRVA 63-125

ÚPRAVA NÁJAZDOV NA DĹŽKE 3+3m
PRED A ZA ZVODNÝM ŽLIABKOM -
ŠTRKODRVA 63-125


LESNÁ CESTA

GULATINA - MŔTVE DREVO, PRIEMERU
30-40cm 3 KS, ULOŽENÉ V ŠTRKODRVE,
DRVENOM KAMENIVE NA ŠÍRKE 2,0m A
DĹŽKE CEZ CELÚ ŠÍRKU VOZOVKY

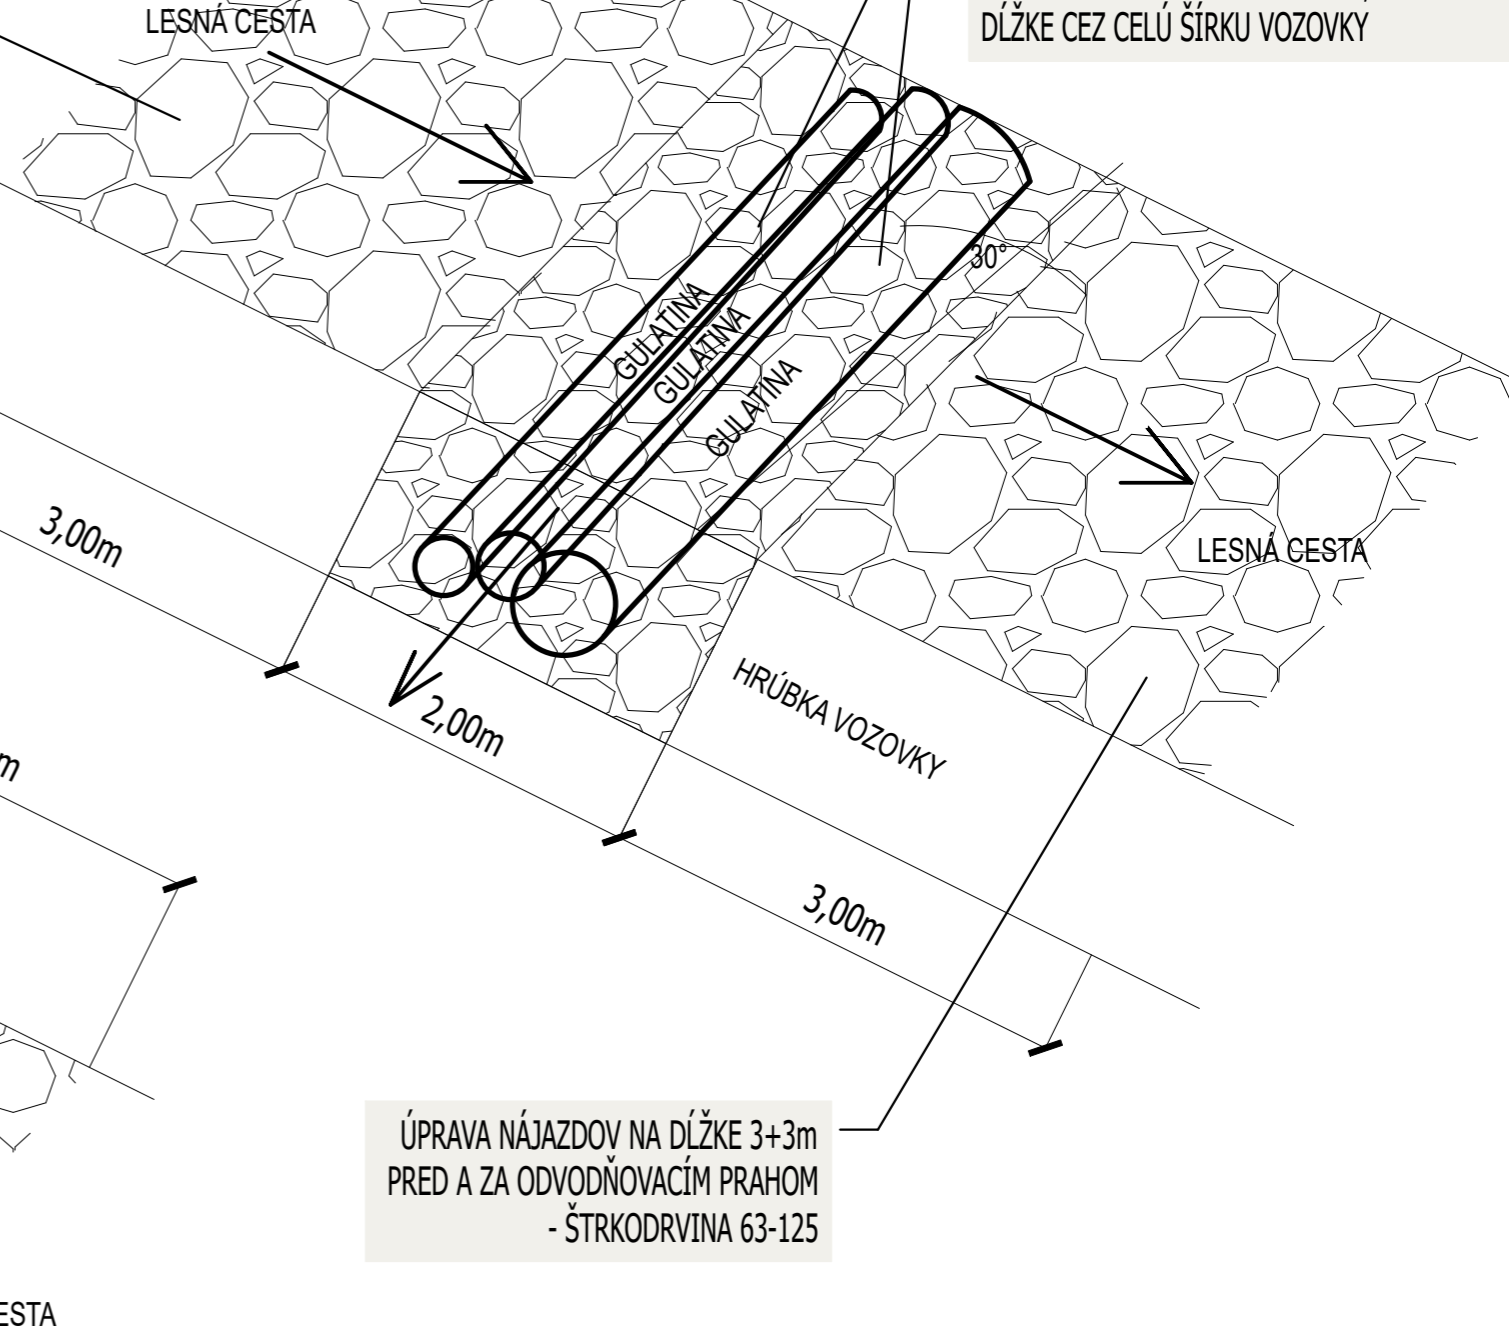

ÚPRAVA NÁJAZDOV NA DĹŽKE 3+3m
PRED A ZA ODVODŇOVACÍM PRAHOM
- ŠTRKODRVA 63-125

GULATINA - MŔTVE DREVO, PRIEMERU 25-29cm
NA ROZPTYL VODY DO LESNÝCH PORASTOV

MANAŽÉR PROJEKTU:	ING. PETER VONŠ		 PPAN group s.r.o. Antona Bernoláka 2181/52, 010 01 Žilina +421 904 274 782 vons.peter@gmail.com
NAVRHOVAL, VYPRACOVAL:	ING. PETER VONŠ		
ZODPOVEDNÝ PROJEKTANT:	ING. PETER VONŠ		
KONTROLOVAL:	ING. PETER VONŠ		
KRAJ: ŽILINSKÝ	OKRES: BYTČA	KAT. ÚZEMIE: VEĽKÉ ROVNÉ	
INVESTOR:	Prvá agrárna majiteľov, s.r.o., Obecný dom 1621, 013 62 Veľké Rovné		ČÍSLO ZÁKAZKY: V24-048
NÁZOV STAVBY:	Lesné približovacie cesty Luby, Kamenité, Madziny vo Veľkom Rovnom		DÁTUM: 02/2024
STAVEBNÝ OBJEKT:	lesné cesty		STUPEŇ: DSP
NÁZOV VÝKRESU:	DETAILY		MIERKA: -
			FORMÁT: 2xA4
			ČÍSLO PRÍLOHY: SÚPRAVA:
			06