



N 11

pôdorys

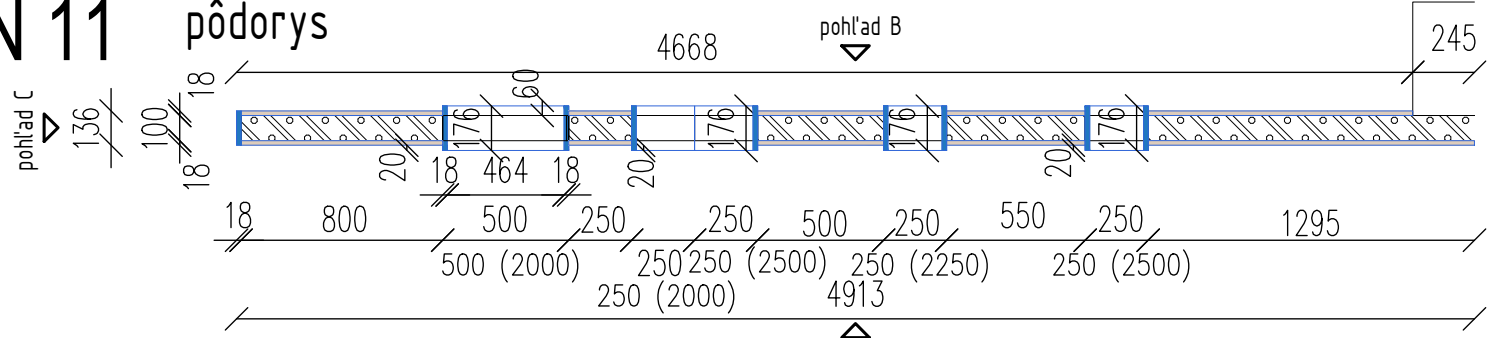


pohľad A


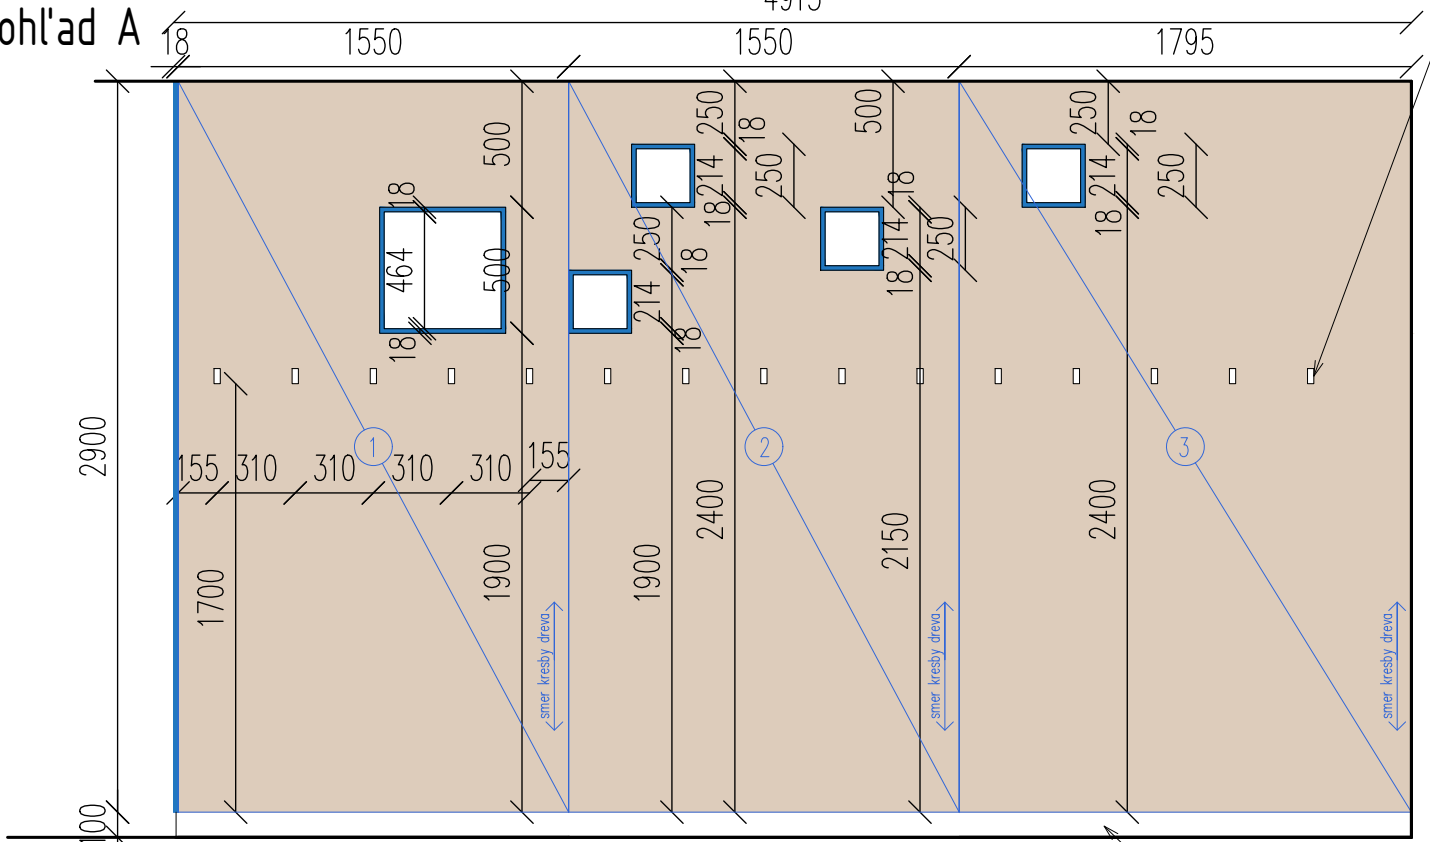


HÁČIKY P.Č. N13, SPOLU 15KS, Á 310 MM

pohľad B

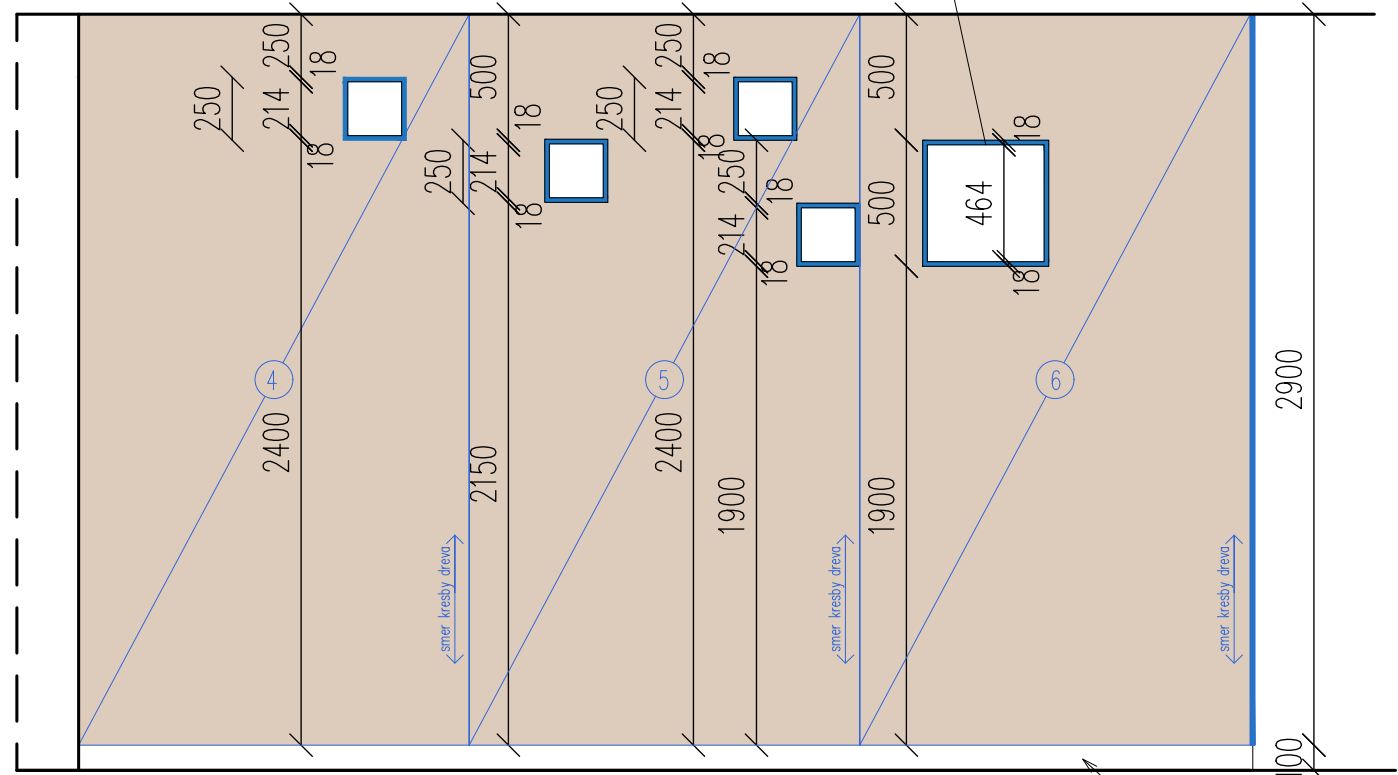

obklad stavebného otvoru DTDL hr. 18mm, modrá Egger U504 ST9

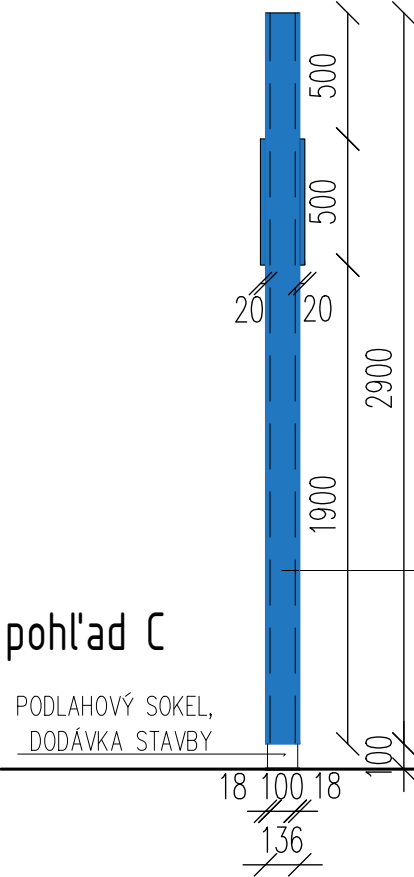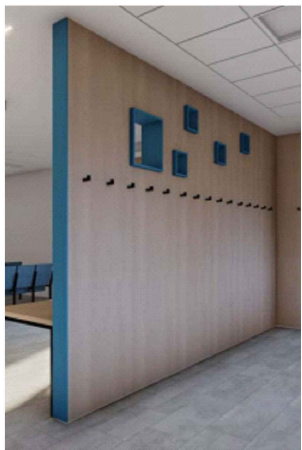

- ① PANEL DTDL DUB VICENZA H3157 ST12, HR. 18MM, 1550x2900 MM S VÝREZOM, LEPENÝ NA STENU CELOPLOŠNE
- ② PANEL DTDL DUB VICENZA H3157 ST12, HR. 18MM, 1550x2900 MM S VÝREZAMI, LEPENÝ NA STENU CELOPLOŠNE
- ③ PANEL DTDL DUB VICENZA H3157 ST12, HR. 18MM, 1795x2900 MM S VÝREZOM, LEPENÝ NA STENU CELOPLOŠNE
- ④ PANEL DTDL DUB VICENZA H3157 ST12, HR. 18MM, 1550x2900 MM S VÝREZOM, LEPENÝ NA STENU CELOPLOŠNE
- ⑤ PANEL DTDL DUB VICENZA H3157 ST12, HR. 18MM, 1550x2900 MM, S VÝREZAMI, LEPENÝ NA STENU CELOPLOŠNE
- ⑥ PANEL DTDL DUB VICENZA H3157 ST12, HR. 18MM, 1550x2900 MM, S VÝREZOM, LEPENÝ NA STENU CELOPLOŠNE
- ⑦ PANEL DTDL EGGER U504 ST9, HR. 18MM, 136x2900 MM, LEPENÝ NA STENU CELOPLOŠNE  
ABS HRANY 0,8 - 1 MM  
HRANY OPÁSKOVAŤ ROVNAKÝM DEKOROM AKO DOSKA

obkladový panel 7  
DTDL hr. 18mm, modrá  
Egger U504 ST9

- VŠETKY NAVRHOVANÉ ZMENY A ÚPRAVY JE NUTNÉ PRED REALIZÁCIOU KONZULTOVAŤ S AUTOROM PROJEKTU
- PRED OBJEDNANÍM NÁBYTKOV A ZARIADENÍ JE NUTNÉ OVERIŤ VŠETKY ROZMERY NA STAVBE, VRÁTANE VÝVODOV NA INŠTALÁCIE
- NÁBYTKY - LEPENIE PUR LEPIDLOM ( VODEODOLNÉ SPOJE ) AJ NEPOHĽADOVÉ ČASTI
- DETAILNÝ POPIS ZARIADENIA - VIĎ. VÝKAZ VÝMER
- DIELENSKÚ DOKUMENTÁCIU JE ZHOTOVITEĽ POVINNÝ ZASLAŤ NA ODSÚHLASENIE AUTOROVÍ PROJEKTU EŠTE PRED ZADANÍM DO VÝROBY

<b>PROJEKT: REALIZAČNÝ PROJEKT INTERIÉROVÉHO ZARIADENIA TRENČIANSKA UNIVERZITA A. DUBČEKA V TRENČÍNE - AULA</b>			
MIESTO STAVBY: Trenčianska Univerzita A. Dubčeka v Trenčíne študentská 1639/2, 911 50 Trenčín budova B, 1.NP, Z.03 Aula	OBJEDNÁVATEĽ: Trenčianska Univerzita A. Dubčeka v Trenčíne študentská 1639/2, 911 50 Trenčín	Č.PROJEKTU: <b>2024_03</b>	FORMÁT: <b>2 x A4</b>
ZHOTOVITEĽ: Slnecná 959/12 018 51 Nová Dubnica IČO: 54 266 157 IČ DPH: SK2121618686 www.patyzone.sk	ARCHITEKT: Ing. arch. Patrícia Žovincová	ZODPOVEDÝ PROJEKTANT: Ing. arch. Patrícia Žovincová	MIERKA: <b>1:30</b>
VYPRACOVAL: Charlotte Chupáčová		DÁTUM: <b>apríl 2024</b>	
STUPEŇ PD: <b>DOKUMENTÁCIA PRE REALIZÁCIU</b>			VÝKRES Č.: <b>11</b>
PROFESIA: <b>ARCHITEKTÚRA - INTERIÉR</b>			REVÍZIA: <b>R00</b>
NÁZOV: <b>Výkres nábytkov na mieru - p.č. N11</b>			
VŠETKY PRÁVA SÚ VYHRADENÉ. TENTO VÝKRES A VŠETKY INFORMÁCIE KTORÉ OBSAHUJE SÚ MAJETKOM "PATY ZONE DESIGN s.r.o." A NEMÔŽU BYŤ KOPIROVANÉ, REPRODUKOVANÉ, POUŽITÉ ALEBO ZMENENÉ CELKOVO ALEBO ČIÁSTOČNE NA ÚČELY INÉ AKO TIE. PRE KTORÉ BOL VÝKRES VYHOTOVENÝ BEZ PREDCHÁDZAJÚCEJ AUTORIZÁCIE V PÍSMONEJ PODOBE VYDANEJ AUTOROM PROJEKTU			