



# N 14

## pôdorys

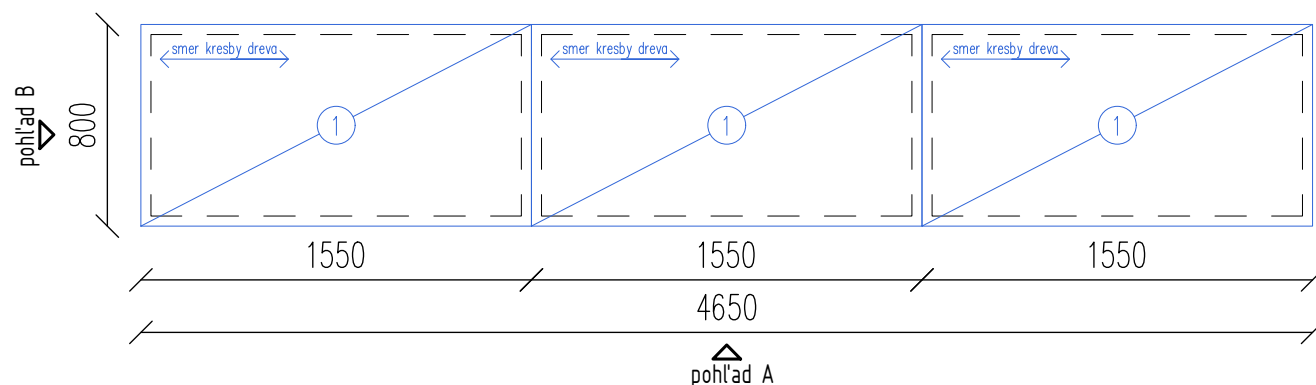

## pohľad B

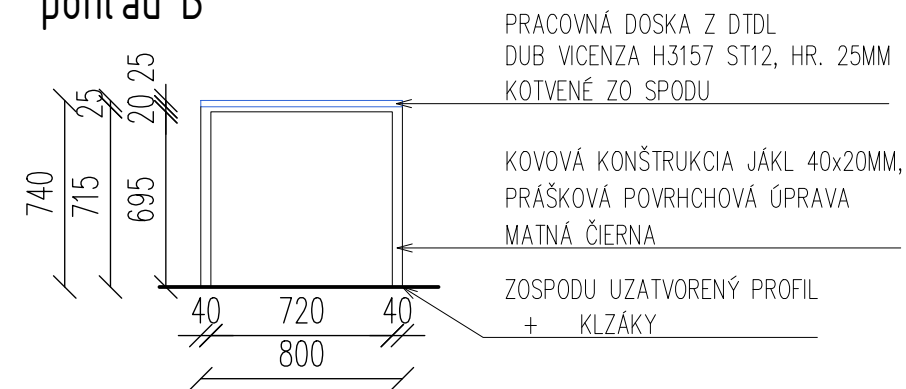


PRACOVNÁ DOSKA Z DTDL  
DUB VICENZA H3157 ST12, HR. 25MM  
KOTVENÉ ZO SPODU


KOVOVÁ KONŠTRUKCIA JÁKL 40x20MM,  
PRAŠKOVÁ POVRCHOVÁ ÚPRAVA  
MATNÁ ČIERNA

ZOSPODU UZATVORENÝ PROFIL  
+ KLZÁKY

## pohľad A

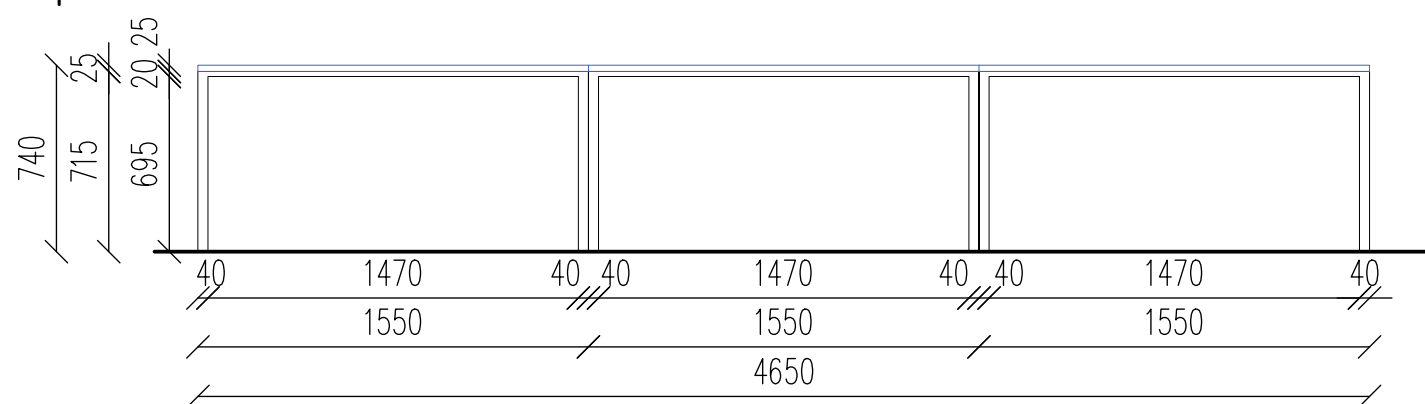

## REZ PROFIL

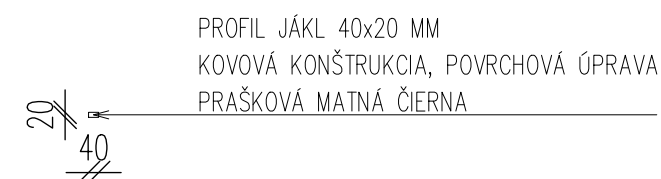

PROFIL JÁKL 40x20 MM  
KOVOVÁ KONŠTRUKCIA, POVRCHOVÁ ÚPRAVA  
PRAŠKOVÁ MATNÁ ČIERNA

- VŠETKY NAVRHOVANÉ ZMENY A ÚPRAVY JE NUTNÉ PRED REALIZÁCIOU KONZULTOVAŤ S AUTOROM PROJEKTU
- PRED OBJEDNANÍM NÁBYTKOV A ZARIADENÍ JE NUTNÉ OVERIŤ VŠETKY ROZMERY NA STAVBE, VRÁTANE VÝVODOV NA INŠTALÁCIE
- NÁBYTKY - LEPENIE PUR LEPIDLOM ( VODEODOLNÉ SPOJE ) AJ NEPOHLADOVÉ ČASTI
- DETAILNÝ POPIS ZARIADENIA - VIĎ. VÝKAZ VÝMER
- DIELENSKÚ DOKUMENTÁCIU JE ZHOTOVITEĽ POVINNÝ ZASLAŤ NA ODSÚHLASENIE AUTOROM PROJEKTU
- VÝROBCA JE POVINNÝ SI PRISPOBIŤ ROZMERY A KONŠTRUKČNÉ RIEŠENIE NÁBYTKOV PODĽA TECHNICKÝCH PARAMETROV SPOTREBIČOV A ZARIADENÍ

ZVELKOSŤ STOLOV UPRAVIŤ NA CELKOVÚ DĺŽKU OBKLADANEJ STENY P.Č. N11

- ① DOSKA DTDL DUB VICENZA H3157 ST12, HR. 25 MM, 1550x800 MM, KOTVENÁ K OCELOVEJ KONŠTRUKCII ZO SPODU, 3 KRÁT  
ABS HRANY 0,8 - 1 MM  
HRANY OPÁSKOVAŤ - DUB VICENZA



PROJEKT: <b>REALIZAČNÝ PROJEKT INTERIÉROVÉHO ZARIADENIA TRENČIANSKA UNIVERZITA A. DUBČEKA V TRENČÍNE - AULA</b>			
MIESTO STAVBY: Trenčianska Univerzita A. Dubčeka v Trenčíne Študentská 1639/2, 911 50 Trenčín budova B, 1.NP, Z.03 Aula	OBJEDNÁVATEĽ: Trenčianska Univerzita A. Dubčeka v Trenčíne Študentská 1639/2, 911 50 Trenčín		Č.PROJEKTU: <b>2024_03</b>
ZHOTOVITEĽ: <b>PATY ZONE DESIGN</b> Slnecná 959/12 018 51 Nová Dubnica IČO: 54 266 157 IČ DPH: SK2121618686 www.patyzone.sk	ARCHITEKT: Ing. arch. Patrícia Žovincová		FORMÁT: <b>2 x A4</b>
	ZODPOVEDÝ PROJEKTANT: Ing. arch. Patrícia Žovincová		MIERKA: <b>1:30</b>
	VYPRACOVAL: Charlotte Chupáčová		DÁTUM: <b>apríl 2024</b>
STUPEŇ PD:	<b>DOKUMENTÁCIA PRE REALIZÁCIU</b>		VÝKRES Č.:
PROFESIA:	<b>ARCHITEKTÚRA - INTERIÉR</b>		<b>13</b>
NÁZOV:	<b>Výkres nábytkov na mieru - p.č. N14</b>		REVÍZIA: <b>R00</b>
VŠETKY PRÁVA SÚ VYHRADENÉ. TENTO VÝKRES A VŠETKY INFORMÁCIE KTORÉ OBSAHUJE SÚ MAJETKOM "PATYZONE DESIGN s.r.o." A NEMÔŽU BYŤ KOPIROVANÉ, REPRODUKOVANÉ, POUŽITÉ ALEBO ZMENENÉ CELKOVO ALEBO ČIASTOČNE NA ÚČELY INÉ AKO TIE, PRE KTORÉ BOL VÝKRES VYHOTOVENÝ BEZ PREDCHÁDZAJÚCEJ AUTORIZÁCIE V PÍSMOENEJ PODOBE VYDANEJ AUTOROM PROJEKTU			