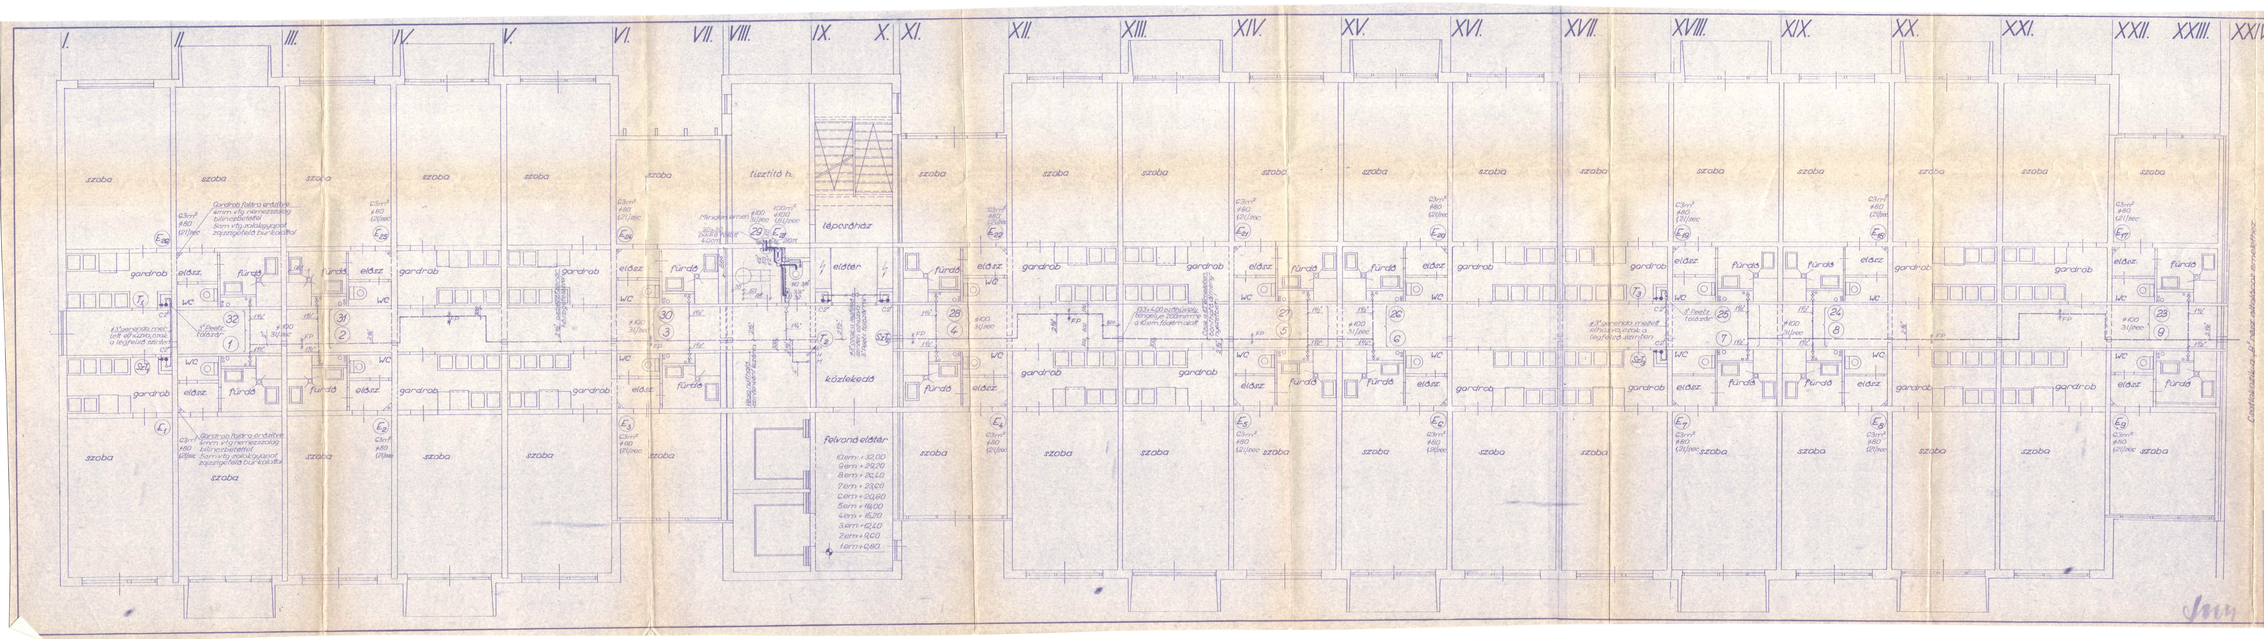

JELMAGYARÁZAT

- tázcsap C2"
- E csapadékvíz ejtő
- f szennyvíz ejtő
- T nedves tűzi felszálló
- Szt száraz tűzi felszálló
- hidegvíz vezeték hga
- melegvíz vezeték hga
- csatorna vezeték pvc
- nedves tűzivezeték hga
- száraz tűzivezeték hga
- 133×4,00 csáhüvely a 10.emeleti panelokban, tengelye mennyezet alatt 20cm-re

Először az elektromos védőcsövek tartószerkezete szerelendő!
Csapadékvíz ejtők megfogása a födémben történik!
A 10.szinten végig bontható ámennyezet!

4

76.09.07.3.16/76 Kmf

LAKÓTERV			
Diákszálló „A" rész			
POZSONY	1:10 pontos		
1-10. emelet víz-csatorna terve			