


PÁDDRYS I.NP- NOVÝ STAV

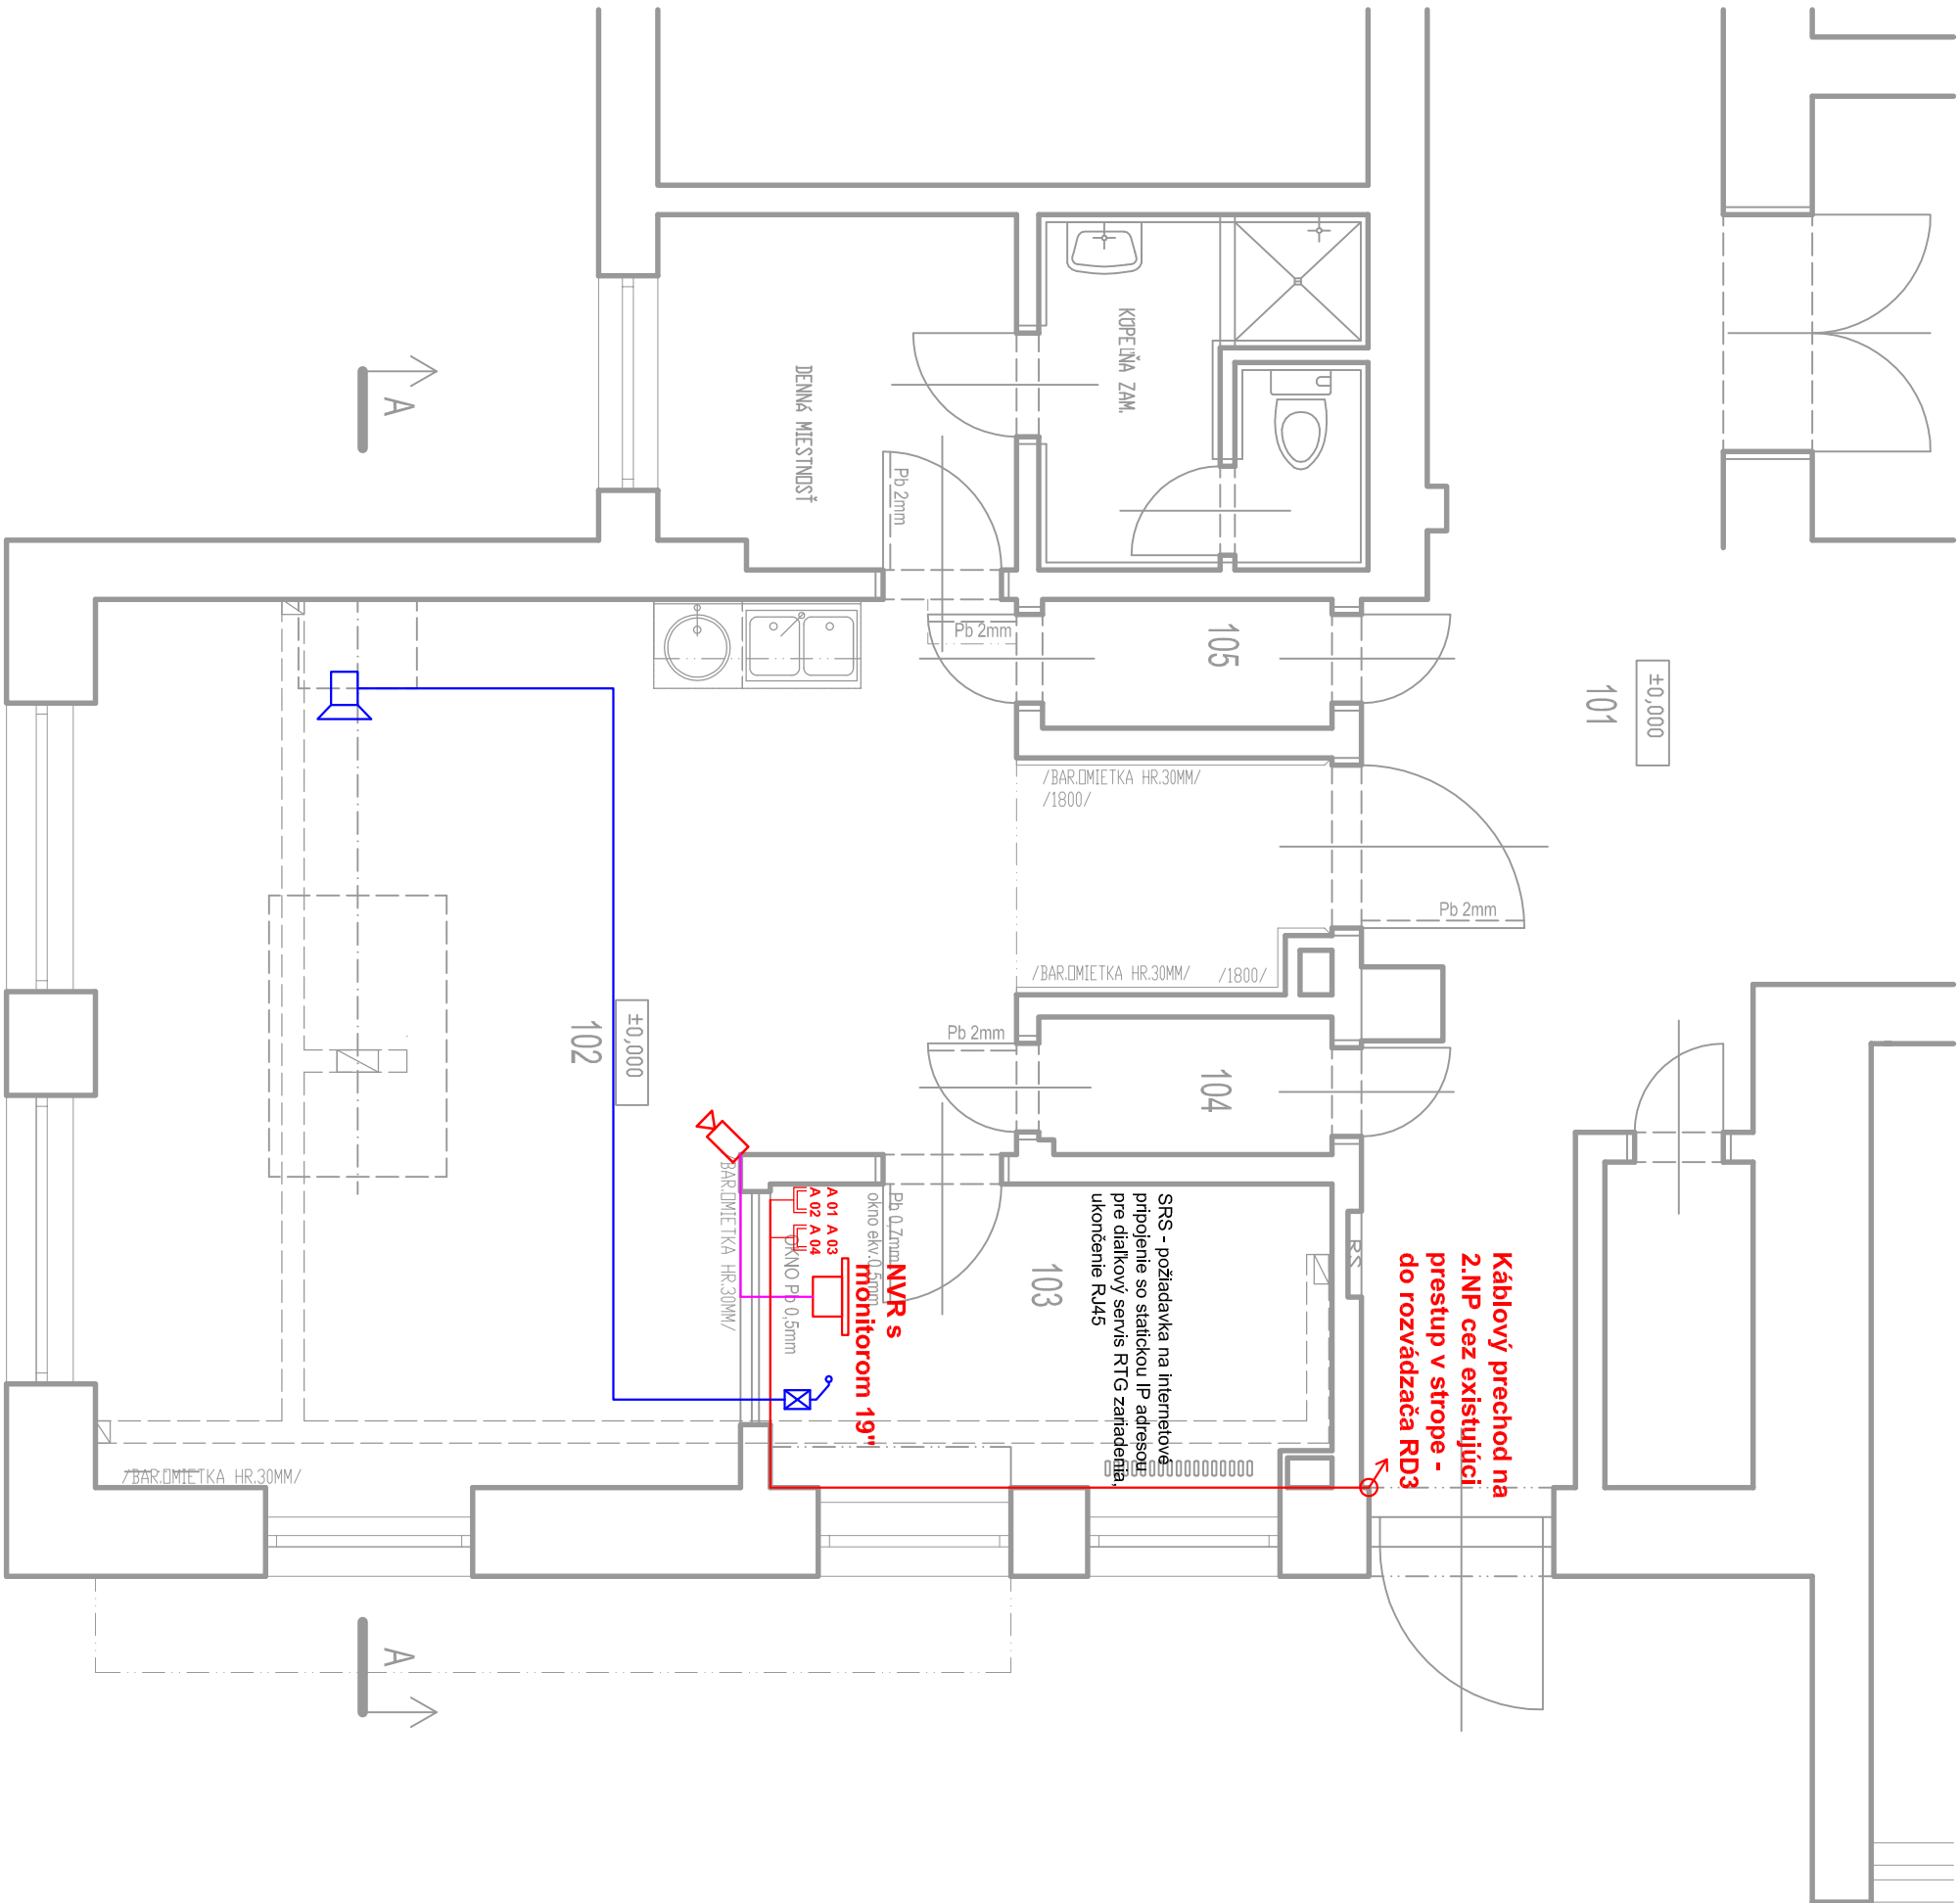

LEGENDA MIESTNOSTÍ

M.Č.	NÁZOV MIESTNOSTÍ	PODLAHA SOKEL, LIŠTA	PLŮCHA M <sup>2</sup>	STENY	STROPY
101	CHODBA	PVC GERLOR MIPOLAM ELEGANCE PVC VYVEDENÁ 100 MM NAD PODLAHU	116,12	UMÝVATEĽNÝ NÁTER MISTRÁL	PODHLAD DVA 600X600
102	RTG VYŠETROVŇA	ELASTAYDOLIVA PVC GERLOR MIPOLAM EL PVC VYVEDENÁ 100 MM NAD PODLAHU	37,30	UMÝVATEĽNÝ NÁTER MISTRÁL	PODHLAD DVA CUSMOS 68 600X600
103	OVĽADAČ	ELASTAYDOLIVA PVC GERLOR MIPOLAM EL PVC VYVEDENÁ 100 MM NAD PODLAHU	7,70	UMÝVATEĽNÝ NÁTER MISTRÁL	PODHLAD DVA CUSMOS 68 600X600
104	KABINKA PAC.	PVC GERLOR MIPOLAM PLANET PVC VYVEDENÁ 100 MM NAD PODLAHU	1,84	UMÝVATEĽNÝ NÁTER MISTRÁL	PODHLAD DVA CUSMOS 68 600X600
105	KABINKA PAC.	PVC GERLOR MIPOLAM PLANET PVC VYVEDENÁ 100 MM NAD PODLAHU	1,70	UMÝVATEĽNÝ NÁTER MISTRÁL	PODHLAD DVA CUSMOS 68 600X600

LEGENDA :

- f xx DVOUITÁ ZÁSUVKA Cat.6A v.300mm, AK NIE JE UVEDENÉ INAK
- AUDIO KABEL - 2x0,75
- ŠK a CCTV- DÁTOVÝ KÁBEL KELINE STP CAT.6A 4x2xAWG 23 ISOH B2ca s1 d1 a1
- KOMUNIKAČNÉ DOROZUMIEVACIE ZARIADENIE - RIADIACI PULT
- KOMUNIKAČNÉ DOROZUMIEVACIE ZARIADENIE - ÚČASŤNÍKA JEDNOTKA, MONTÁŽ NA STROP DO ODSÚHLASENÍ OD DODÁVATEĽA TECHNOLOGIE RTG
- IP KAMERA 2Mpx
- NVR S POE NAPÁJANÍM, 19" MONITOR NA SLEDOVANIE LIVE OBRAZU

POZNÁMKA:

1. HORIZONTÁLNY ROZVOD V PODHLADE VEDENÝ V STROPNÝCH KÁBLOVÝCH ÚCHYTOCH.
2. ROZVODY V MIESTNOSTIACH V EL. INŠT. RÚRKÁCH POD OMIETKOU, RESP. V PVC LIŠTÁCH VEDENÝCH POVRCHOVO.
3. KOMUNIKAČNÉ ZARIADENIE V MIESTNOSTI RTG NA STROPE POTVRDÍ DODÁVKA TG, V MIESTNOSTI OVĽADAČ ZARIADENIE NA STOLE
4. PRESNÉ UMIESŤNENIE DÁTOVÝCH ZÁSUVIEK KOORDINOVAŤ S ROZVODMI A ZÁSUVKAMI ELI.
5. ČÍSLOVANIE ZÁSUVIEK PODĽA EXISTUJÚCEJ ŠTRUKTÚRY ČÍSLOVANIA, ZAPOJENIE NA AKTÍVNE PRVKY A SPREVÁDZKOVANIE ŠTRUKTÚROVANEJ KABELÁŽE REALIZOVAŤ V SÚČINNOSTI S POVERENÝMI ZÁSTUPCAMI IT ODDELENIA.

AUTBR	ING.ŠUTÝ	VYPRACOVÁV	MGR.HALÁČ	DOMINO INVEST s.r.o. ING.JURAJ ŠUTÝ AUTORIZOVANÝ STAVEBNÝ INŽINIER SZAKKÁVHO 1, KOŠICE TEL. 0905 406 874 mail: sud@dm.sk	
ZDIP.PRL	ING.HALÁČ	KONTROLA	ING.HALÁČ		
KRAJ	ŽILINSKÝ	MIESTO	MARTIN		
INVESTOR	UNIVERZITNÁ NEMOCNICA MARTIN, KOLLÁROVA 2, 036 01 MARTIN				
STAVBA	STAVEBNÁ PRÍPRAVENOSŤ PRE MONTÁŽ RTG PRÍSTROJA NR. SYS C400 NA 1NP UMM, KOLLÁROVA 2, MARTIN				
Číslo P.S./DBL	NÁZOV P.S./DBL	STUPEŇ	JP	ZAKČ.	12122023
01	STAVEBNÉ ÚPRAVY RTG	FORMÁT	2A4	DAŤUM	1.2024
PROFESIA	SLP	VÝKRES	MIERKA	ČÍSLO VÝKRESU	SLP-01
	PÁDDRYS I.NP - NOVÝ STAV SLABOPRŮDOVÉ ROZVODY A TECHNOLOGIE		1:50		