


I. Výmena nábytku na študentských izbách ŠD DRUŽBA, UK v Bratislave

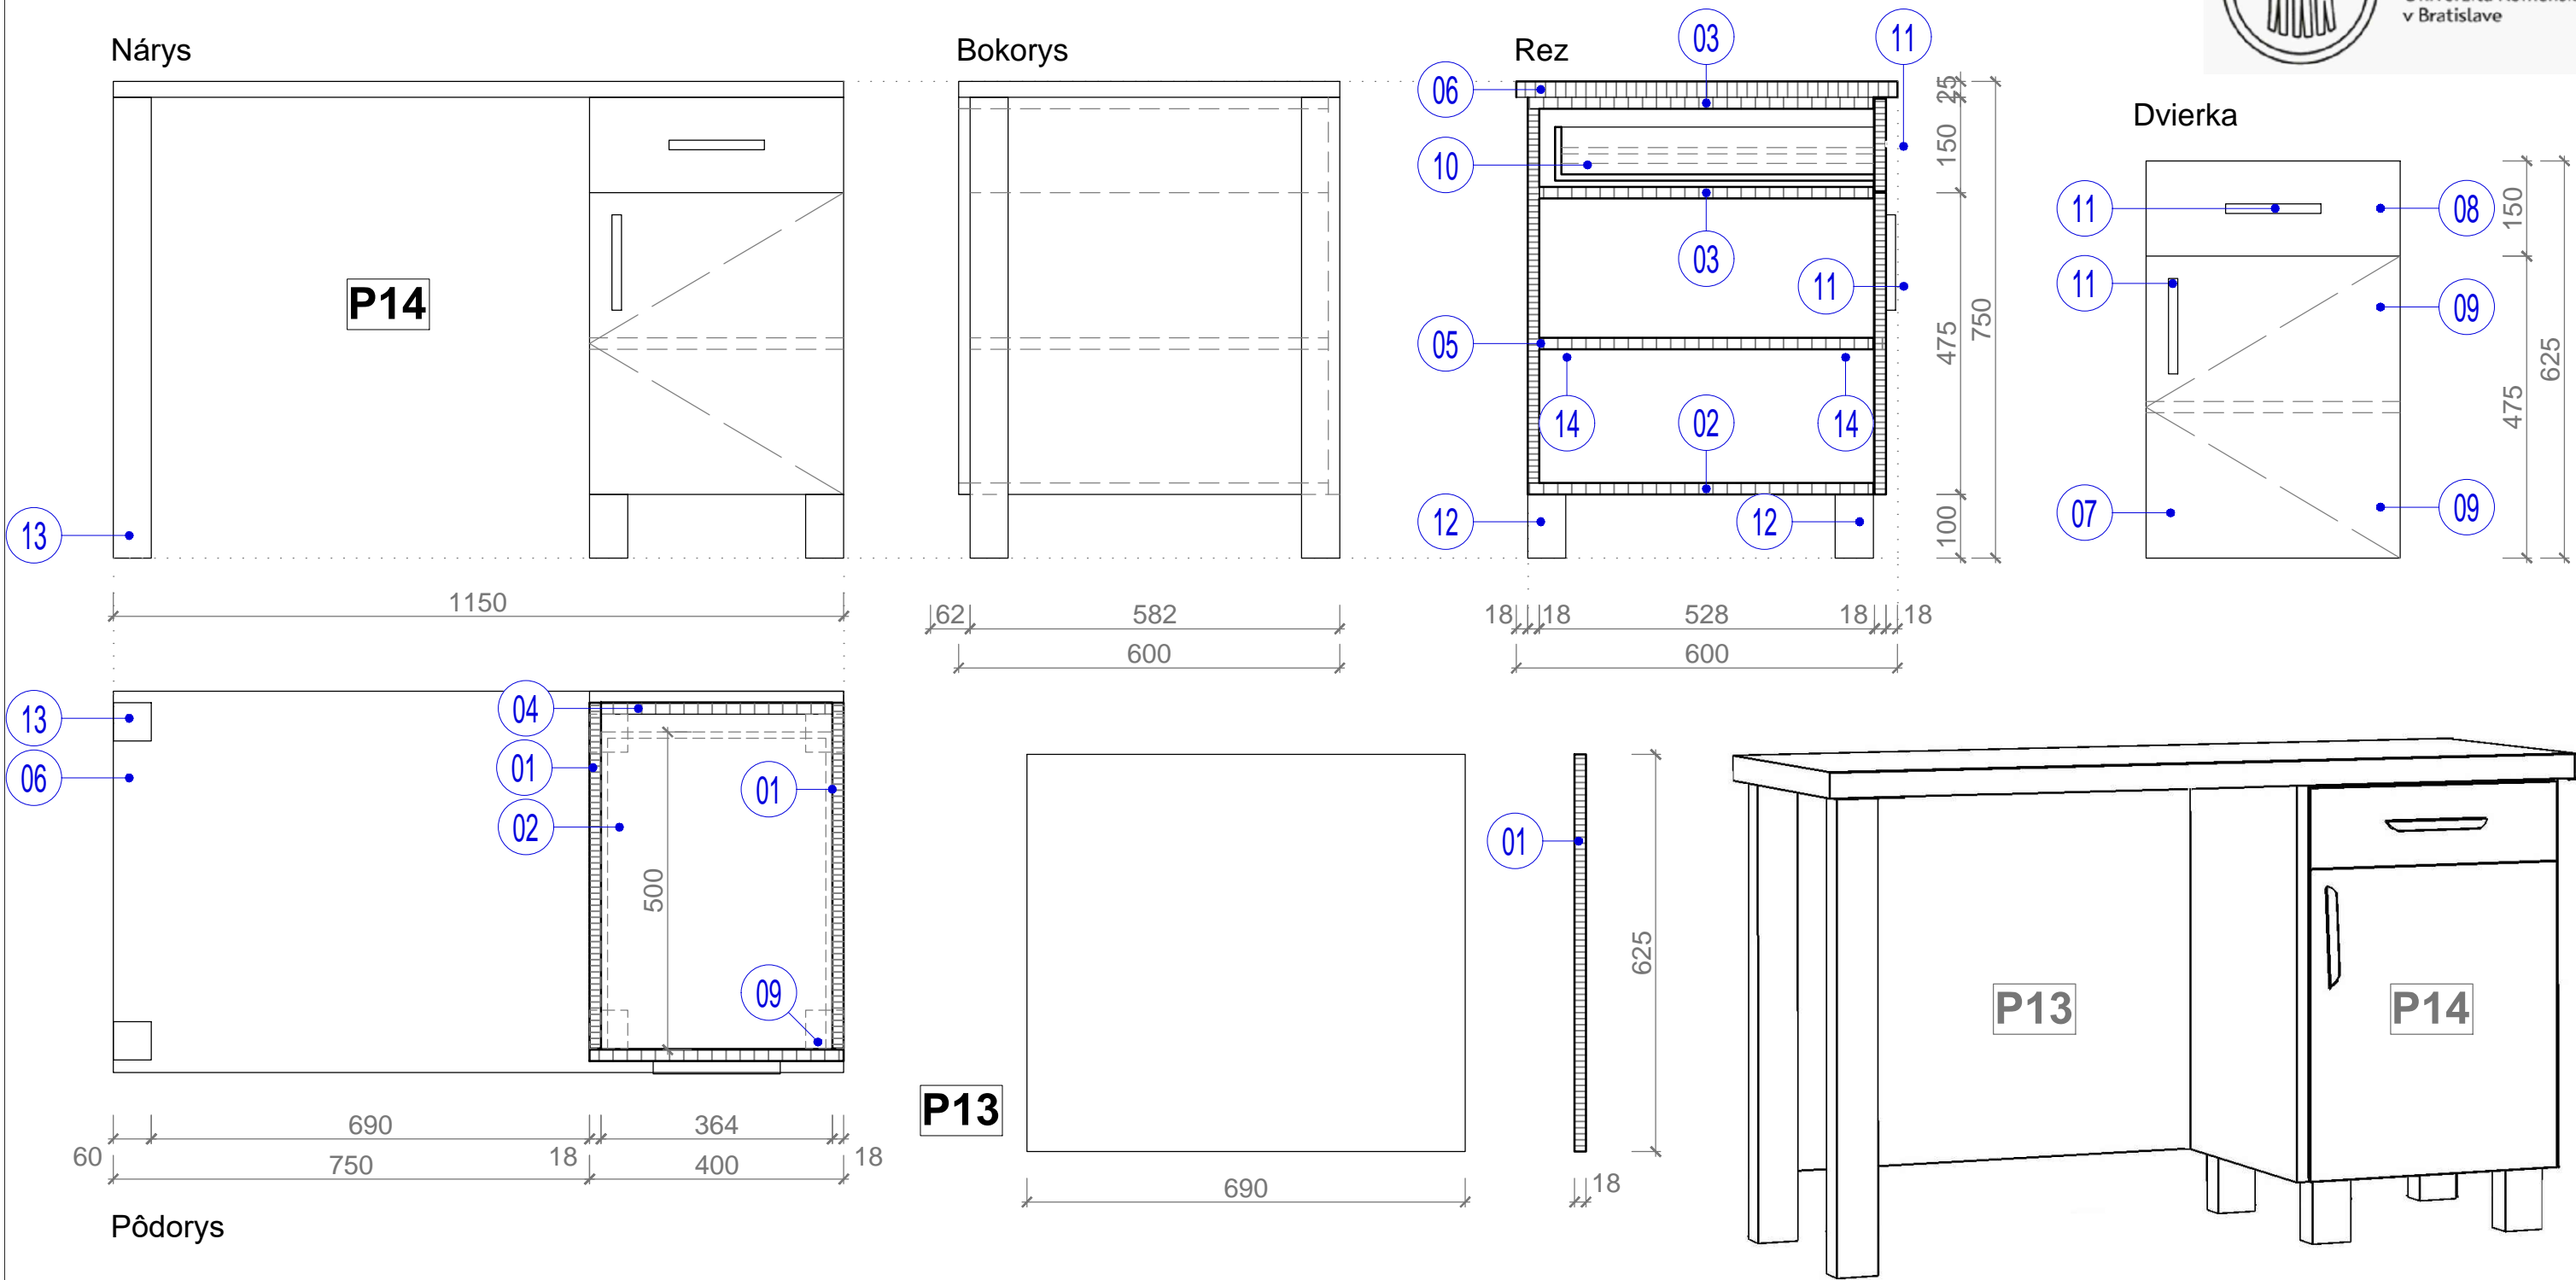

P14 - písací stolík š 1150 - Pravý			
Pozícia	Označenie vo výkaze mterialov	Popis	ks
01	M02 / H02	Bočnica skrinky	2ks
02	M02 / H02	Dno skrinky	1ks
03	M02 / H02	Strop skrinky	2ks
04	M02 / H02	Chrbát skrinky	1ks
05	M02 / H02	Polica do skrinky	1ks
06	M03 / H05	Horná doska stola	1ks
07	M01 / H03	Dvere skrinky - Pravé	1ks
08	M01 / H03	Čielko zásuvky	1ks

Pozícia	Označenie vo výkaze mterialov	Popis	ks
09	K01	Miskový záves - naložený	2ks
10	K04	Výsuv zásuvky	1pár
11	K05	Úchytka	2ks
12	K06	Nábytková noha	4ks
13	K07	Stolová noha	2ks
14	K10	Podperka policová 5/5	4ks
	S1 / S2	Bukový kolík, skrutky + krytky na spojenie jednotlivých častí skrinky	podľa potreby

P12 - Panel za písací stolík			
Pozícia	Označenie vo výkaze mterialov	Popis	ks
01	M01 / H03	Panel za písací stolík	2ks
	S4 / S5 / S6	Uchytenie panelu priamo do steny	4ks

* Spojenie jednotlivých dielcov je pomocou kolíka na suchu a konfirmátnej skrutky

M 1:10