


I.B / Výmena nábytku na študentských izbách ŠD DRUŽBA, UK v Bratislave


Pohľady - typická trojposteľová izba

Pohľad E

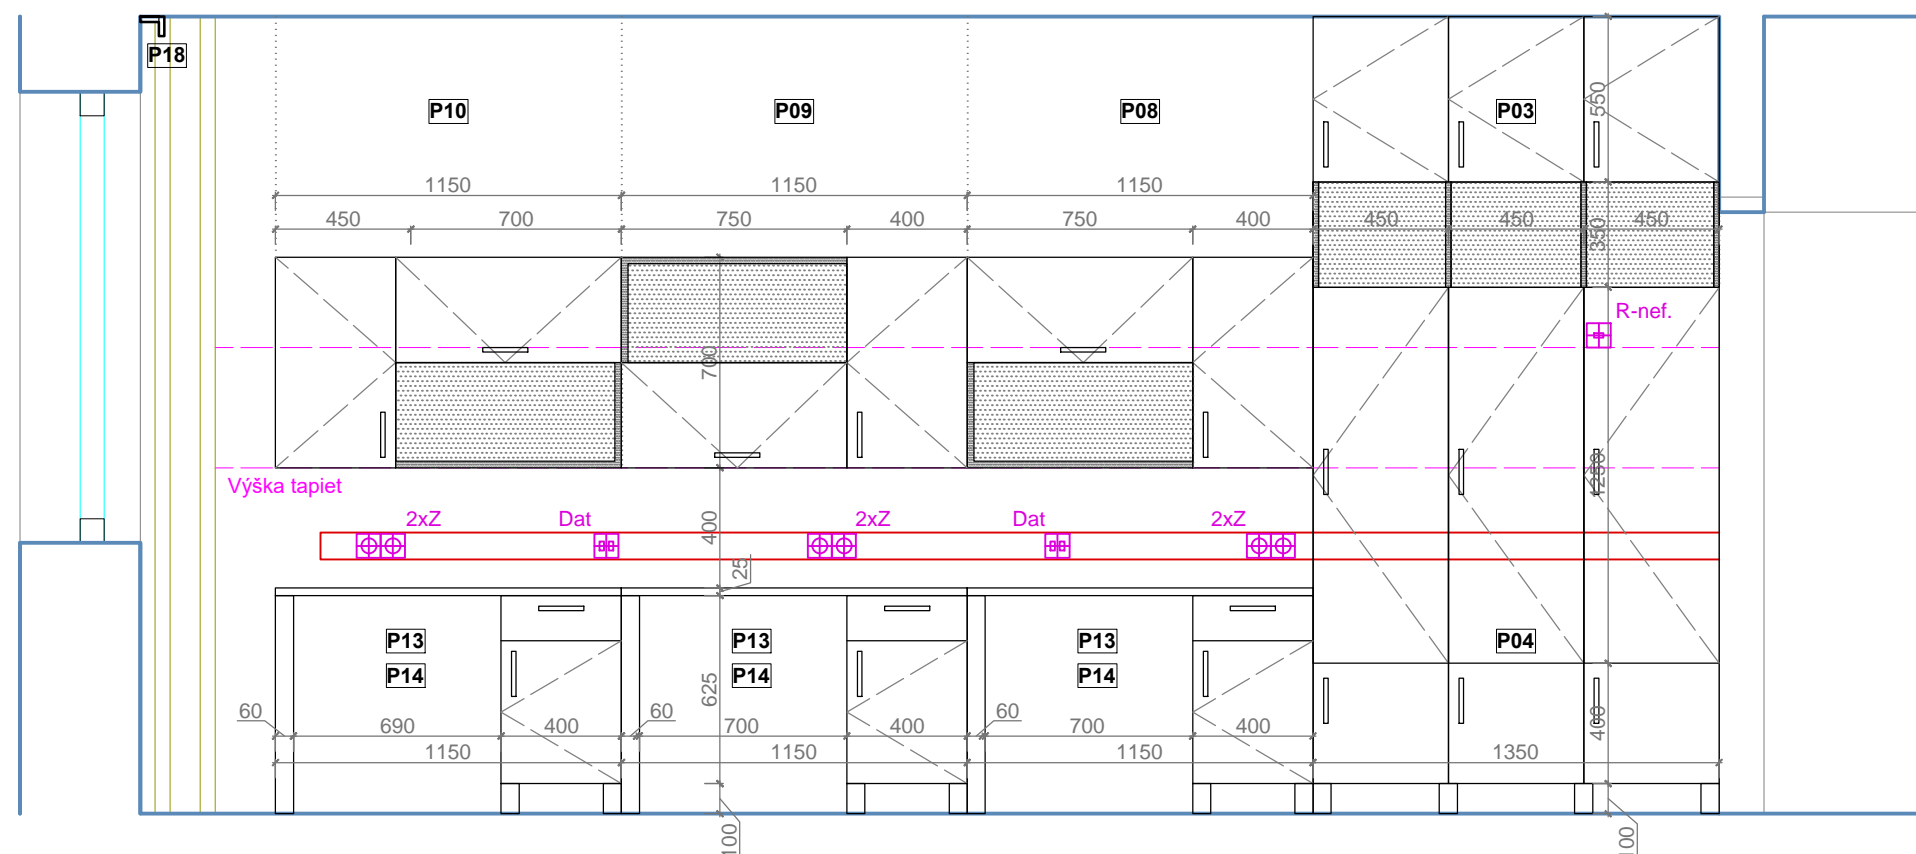

M 1:25

Pohľad F

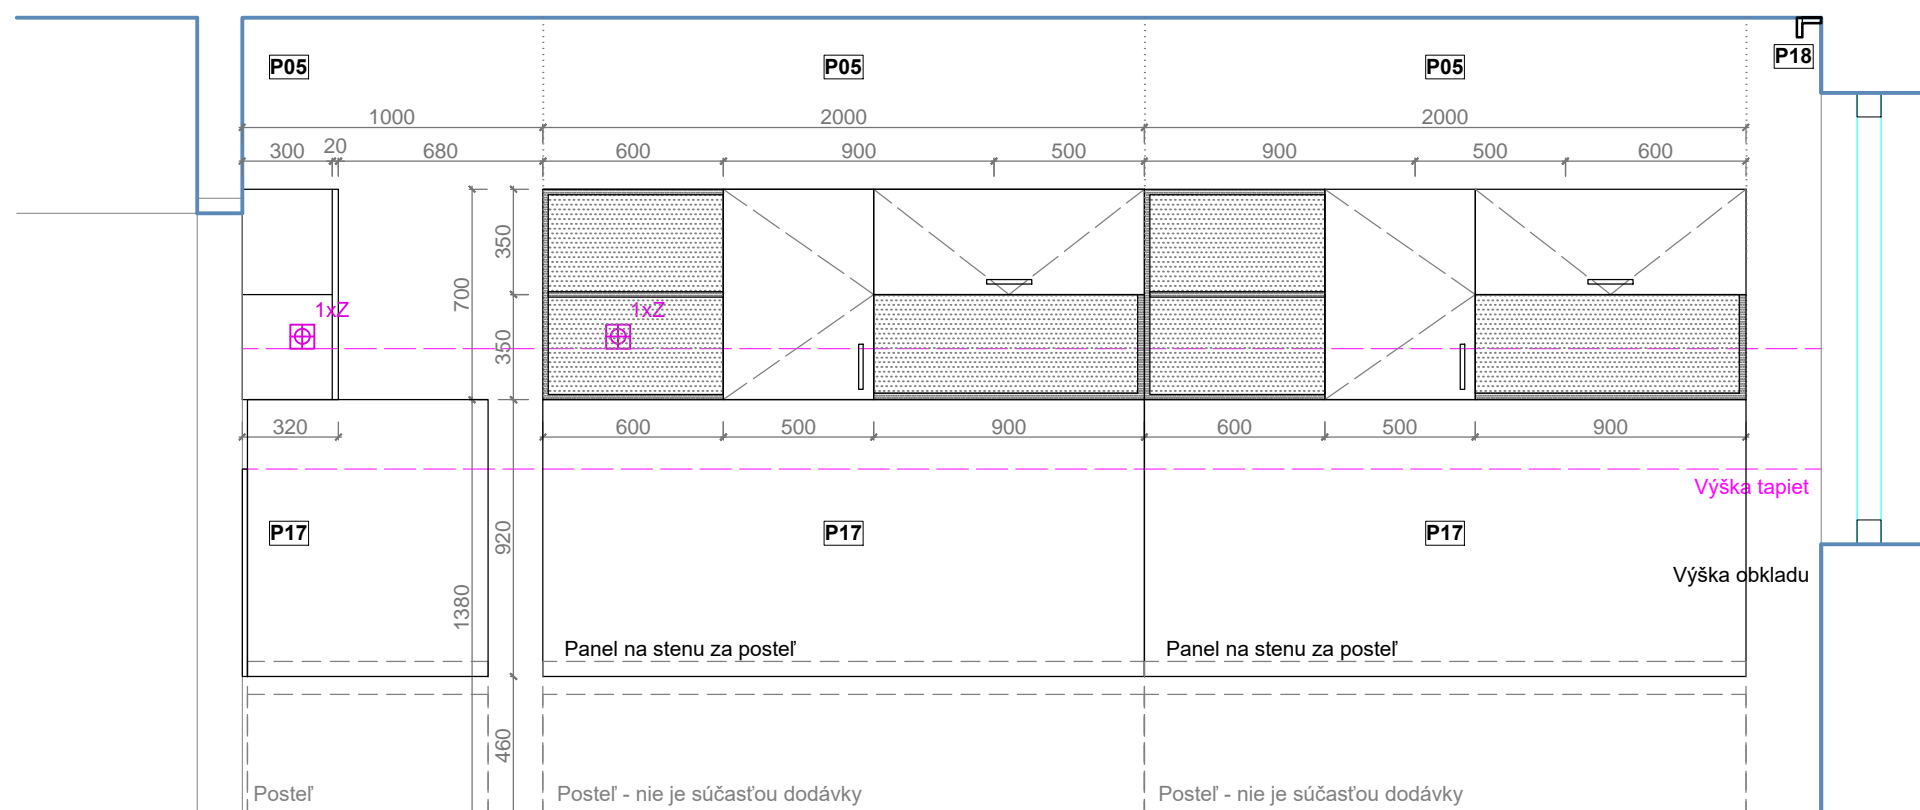

M 1:25