



POHLAD "B" M 1:50




POHLAD "C" M 1:50

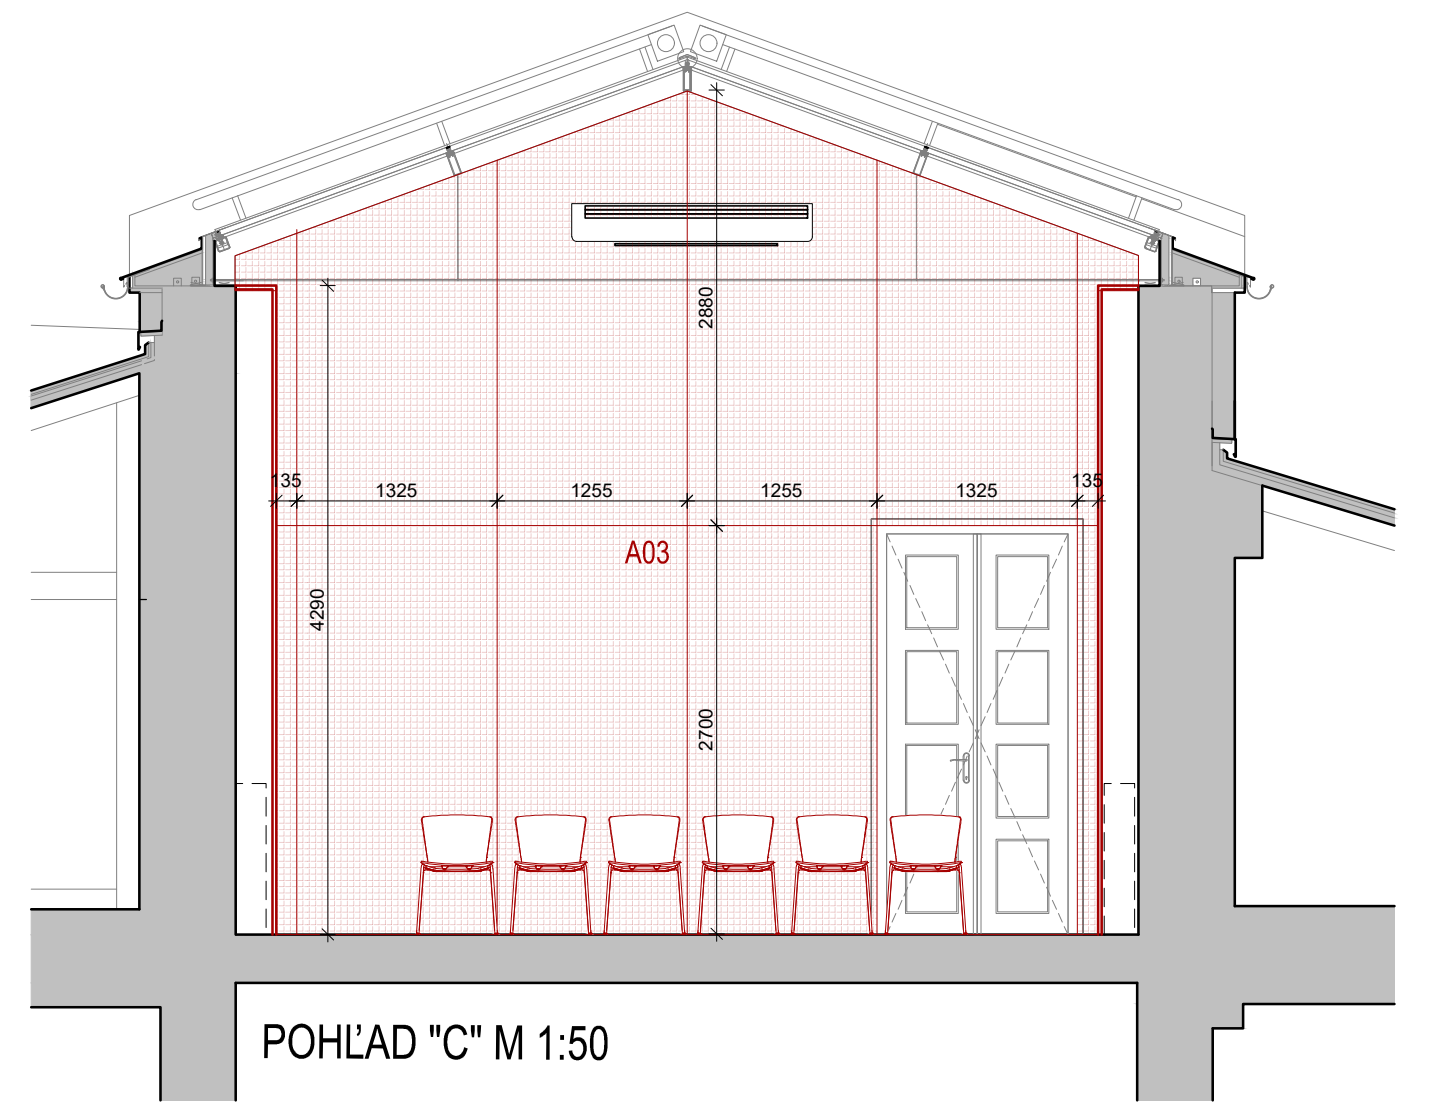

PÔDORYS
m.č. 3.16 M 1:50

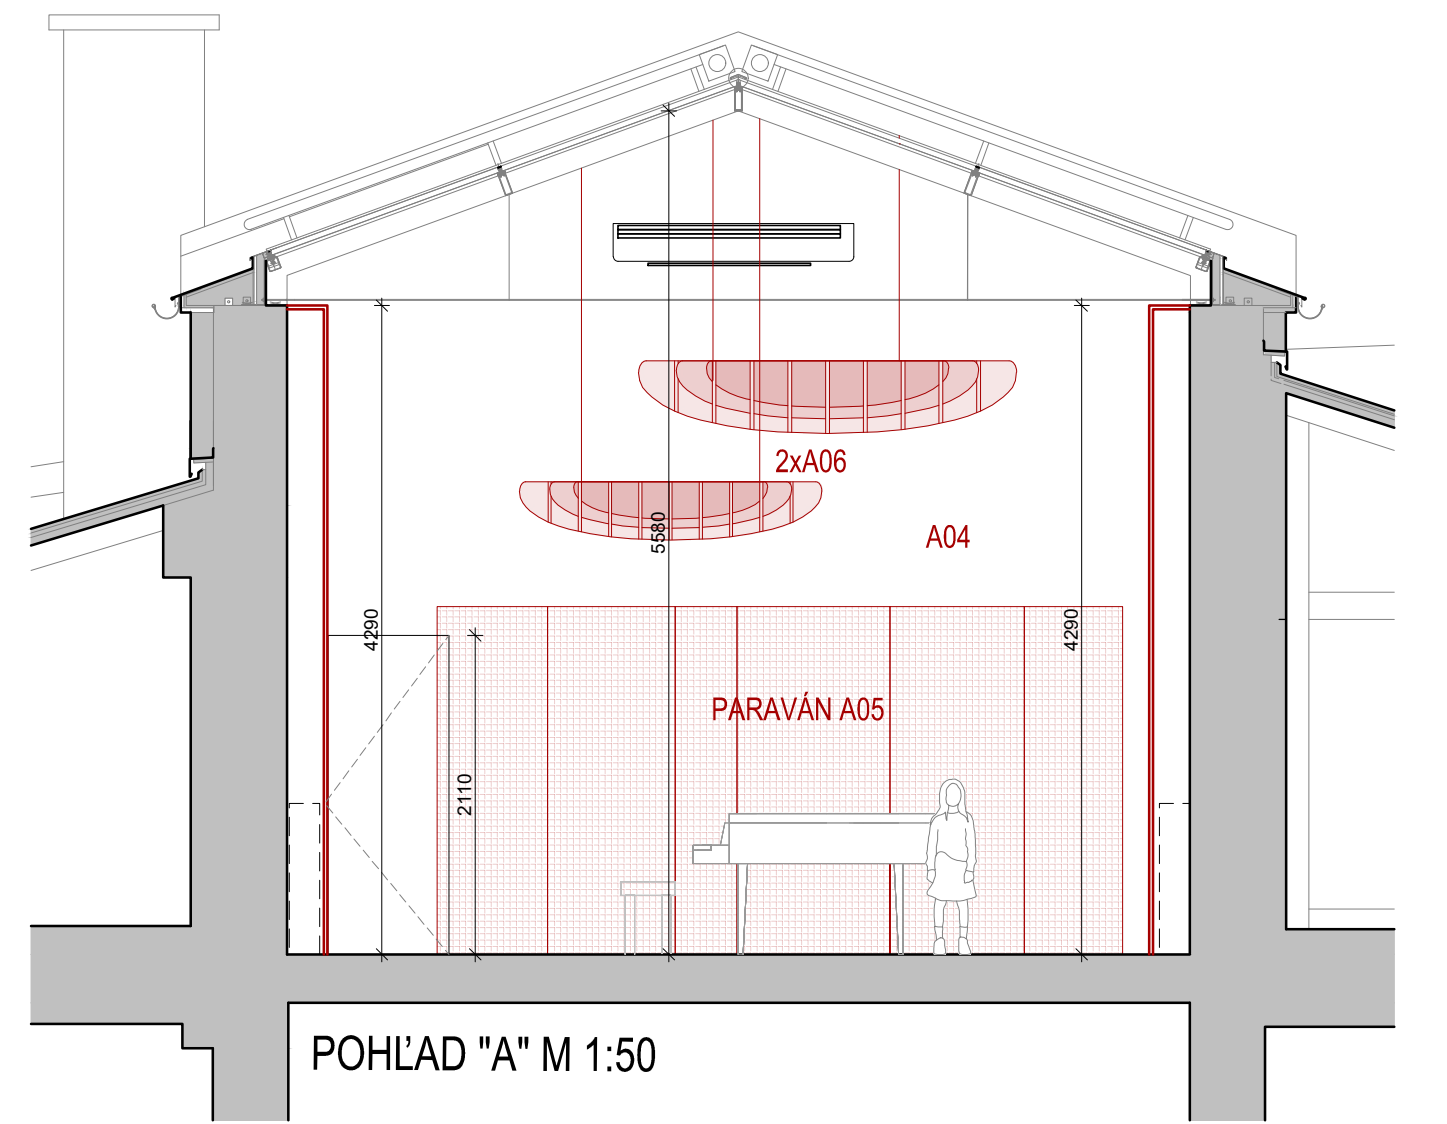

POHLAD "A" M 1:50

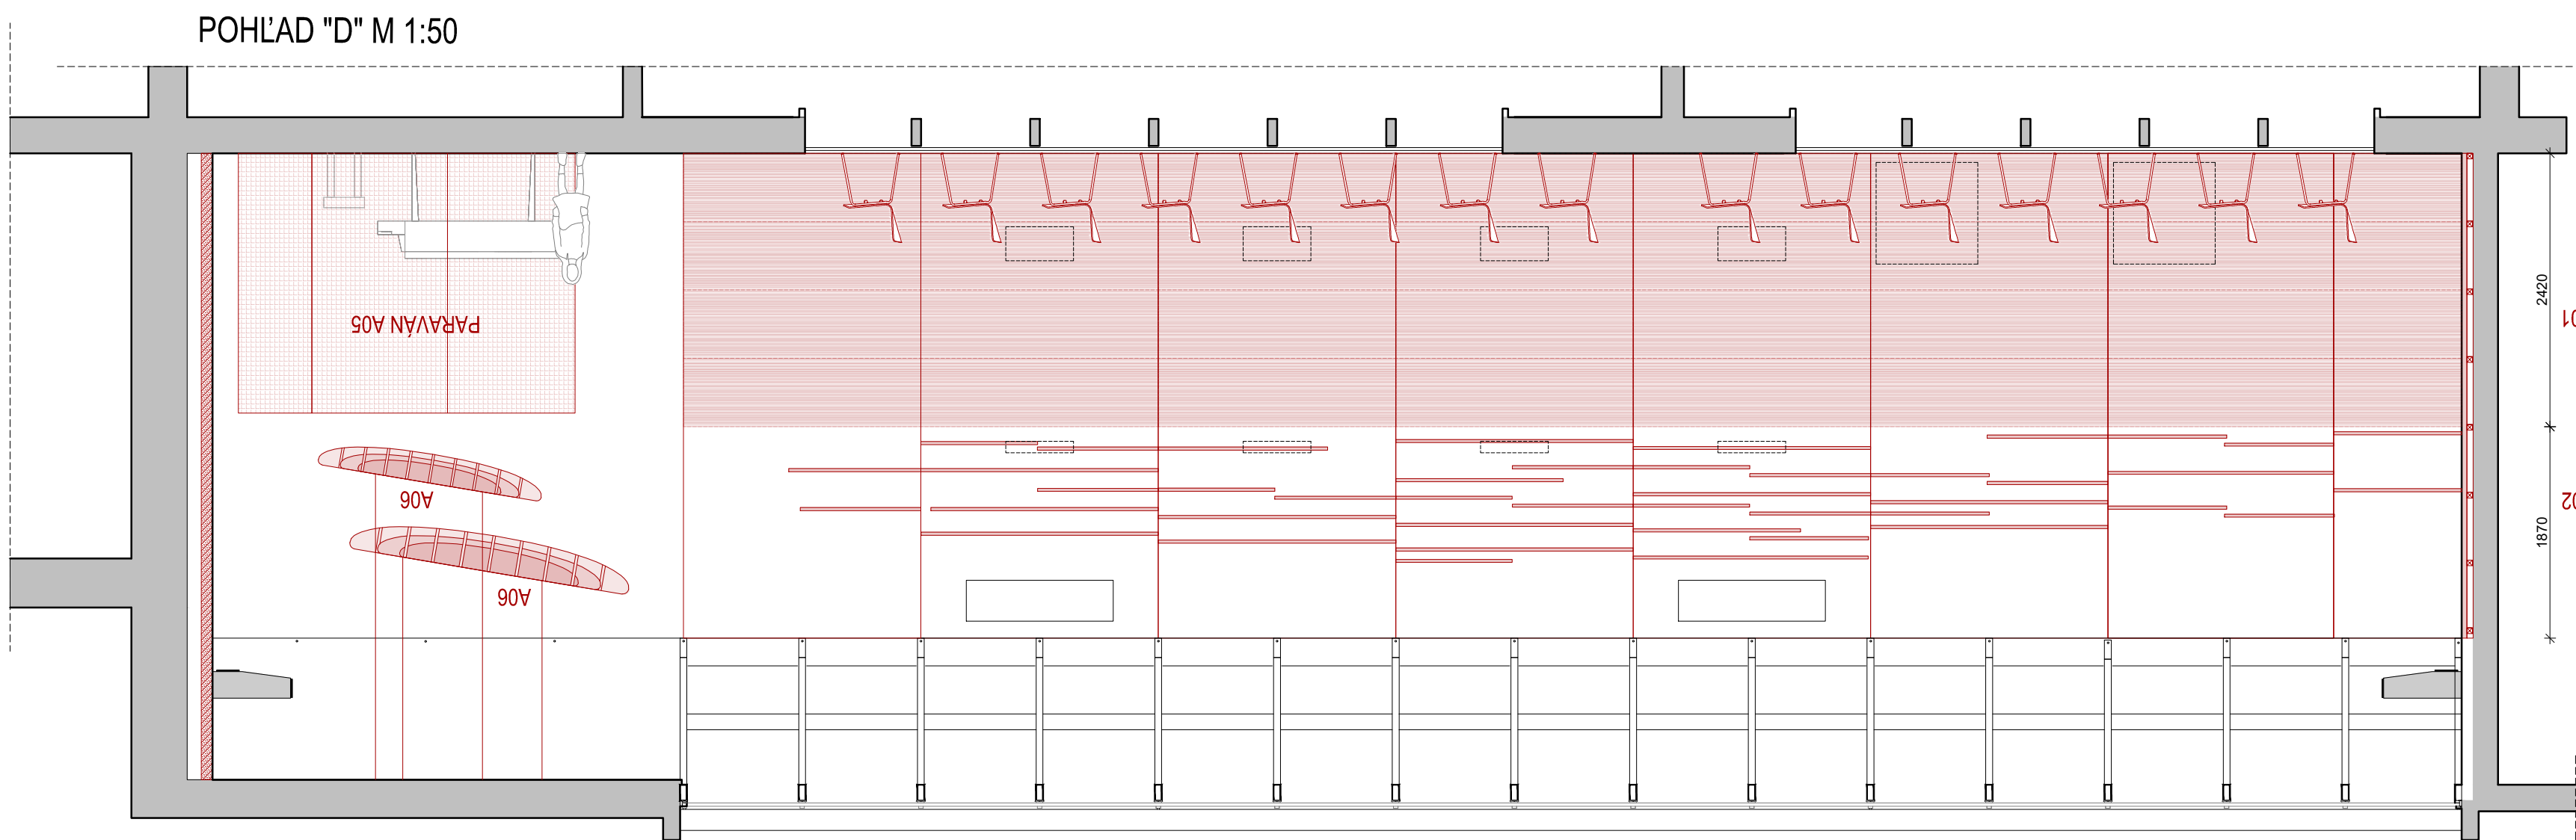

POHLAD "D" M 1:50

- A01 - horizontálny obklad do v.2420mm**
- Akustický panel s recyklovaným PET jadrom a laťovaným difúzorom s rôznymi šírkami dýhovaných laťiek hr. 21mm. Dýha prírodný dub. Rozsah absorbie 800 Hz to 5000 Hz. *Plocha laťovania 30%. Artnovion Siena K alebo ekvivalent*
 - Nosný drevený rošt 50x50mm vyplnený minerálnou vlnou hr. 50mm.
 - V mieste radiátorov obklad prebehne iba vo forme preradeného laťovania.
 - V krátkej časti obkladu čeliacej klavíru škára hr.25mm prekrytá čiernou sieťovinou, slúžiaca ako basová pasca.
- A02 - horizontálne laťovanie od v.2420mm**
- Horizontálne laťovanie š.27mm hr. 25mm. Dýha prírodný dub.
 - SDK 12,5mm
 - Nosný drevený rošt 50x50mm vyplnený minerálnou vlnou hr. 50mm.
- A03 - akustický panelový obklad**
- rozmery panelov vid. pohľady
 - Akustický obklad z PET jadra, potiahnutý akustickou látkou. Trieda absorbie 400 Hz to 8000 Hz. hr. 45mm
 - Nosný drevený rošt 50x50mm
- A04 - sadrokartónová predsadená stena hr.112,5mm.**
- SDK 12,5mm
 - Nosná konštrukcia z CW,UW profilov vyplnená minerálnou vlnou hr.100mm.
- A05 - mobilný paraván**
- 8x panel 1200x2300mm
 - Povrchová úprava lakovaná polomatná dýha orech.
 - DTD dosky hr.8mm na drevenom ráme 50x50mm vyplnenom minerálnou vlnou hr.40mm.
- A06 - podvesený solitér**
- Na mieru vyrobený "obklad" Ø2500mm v.300mm
 - Zavesené prvky určené pre reflexie zvuku z pódia do hľadiska, zavesené pod stropom
 - Každý prvok zavesený na 4 miestach na antikorových linkách, dĺžka zavesu cca 1900 mm. Lanka musia byť opatrené rektifikačnými prvkami pre možnosť zmeny dĺžky závesov.

NÁZOV: ZUŠ PANENSKÁ 11 - DOM HUDBY		INVESTOR: Hlavné mesto SR Bratislava	
Obnova objektu NKP, Panenská č. 11		Primaciálne námestie 1, 814 99 Bratislava	
súp. č. 659, parc. č. 3199, Bratislava - Staré Mesto			
AUTOR: Ing. arch. Matúš IVANIČ		ZODPOVEDNÝ PROJEKTANT: Ing. arch. Matúš IVANIČ	
ARCHITEKTONICKÁ KANCELÁRIA: Ing. arch. Matúš Ivanič autORIZOVANÝ ARCHITEKT Karadžičova ul. č. 27, 811 08 Bratislava tel: 02 52491221, 0903 411 221 ivanicmatuas@gmail.com		OBJEKT: SO 01 ČASŤ: I-2. DOM HUDBY STUPEŇ: RP INTERIÉRU	
VÝKRES: SPRACOVATEL		VYPRACOVÁVATEL: Ing. arch. Lukáš RYPÁK Ing. arch. Veronika RYPÁK VANO	
PÁRAK: Ing. arch. Lukáš RYPÁK		PEČIATKA: Ing. arch. Veronika RYPÁK VANO	
OBSAH: DOM HUDBY - KONCERTNÁ SÁLA DOM HUDBY - DOPLNKY, OBKLADY, TEXTÍLIE		DÁTUM: 02 / 2024 FORMÁT: 8 x A4 MIERKA: 1 : 50 Č. VÝKRESU: I-2.104	