

# ŠPECIFIKÁCIA ZARIADENIA

TYP : ROZVÁDZAČ OCELOPLECHOVÝ TYPOVÝ OEZ DistriSet DZ43–4610  
ZAPUSTENÝ (10 radý – 460modulov TE)  
ROZMERY : VONKAJŠIE š.1010 x v.1650 x hl.165mm, PARAPET 300mm  
NIKA PRE ZAMUROVANIE š.965 x v.1605 x hl.200mm  
KRYTIE : IP43/IP20  
PRÍVOD : JESTV.  
VÝVODY : ZHORA  
POČET : 1 ks

P<sub>i</sub> = 381,81 kW


P<sub>p</sub> = 142,40 kW



I<sub>n</sub> = 250 A

PRÍSTROJOVÉ VYBAVENIE – f. OEZ LETOHRAD /VZOR/


ROZVODNÁ SIEŤ : TN–C–S, 3+N+PE, AC 50Hz, 230/400V  
ROZDELENIE PEN NA N+PE V ROZVÁDZAČI RH  
ZÁKLADNÁ OCHRANA : IZOLOVANÍM ŽIVÝCH ČASTÍ, KRYTMI  
DOPLNKOVÁ – PRÚDOVÝM CHRÁNIČOM  
OCHRANA PRI PORUCHE : SAMOČINNÝM ODPOJENÍM NAPÁJANIA V SIETI TN  
VONKAJŠIE VPLYVY : II. – ŠTANDARDNÉ VONKAJŠIE VPLYVY–DRUH PRIESTORU II.  
STN 33 2000–5–51

## PROJEKT STAVBY


Projektoval	Peter Kotrle	Zodp. projekt.	Antonín Kotrle	 <b>Kotrle Antonín</b> autorizovaný stavebný inžinier projektovanie el. zariadení www.kotle.eu Tatranská č.109, Banská Bystrica 974 11, Slovensko	
Kreslil	Peter Kotrle	Hl. inž. proj.	Ing.arch. Ladislav Bradiak		
Miesto: Zvolen		Okres: Zvolen			
Stavebník: SOŠ hotelových služieb a obchodu Jabloňova 1351, Zvolen					
<b>REKONŠTRUKCIA A MODERNIZÁCIA STREDISKA PRAKTICKÉHO VYUČOVANIA</b>				Dátum	08.2023
				Zmena	
				Stupeň	PROJEKT STAVBY
				Zák. číslo	2635
Miesto: <b>Hviezdoslavova 230/13, Zvolen</b>				Formát 9A4	Sada:
Profesia: <b>D.4 ELEKTROINŠTALÁCIA A UZEMNENIE</b>				Mierka --	
Obsah výkresu: <b>ROZVÁDZAČ RH - HLAVNÝ</b>				Číslo výkresu <b>E-07</b>	

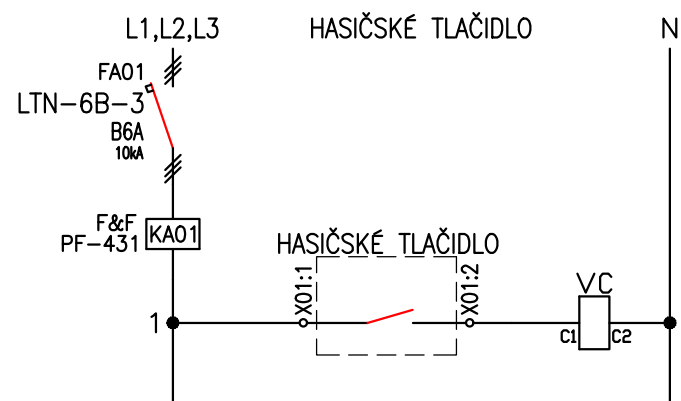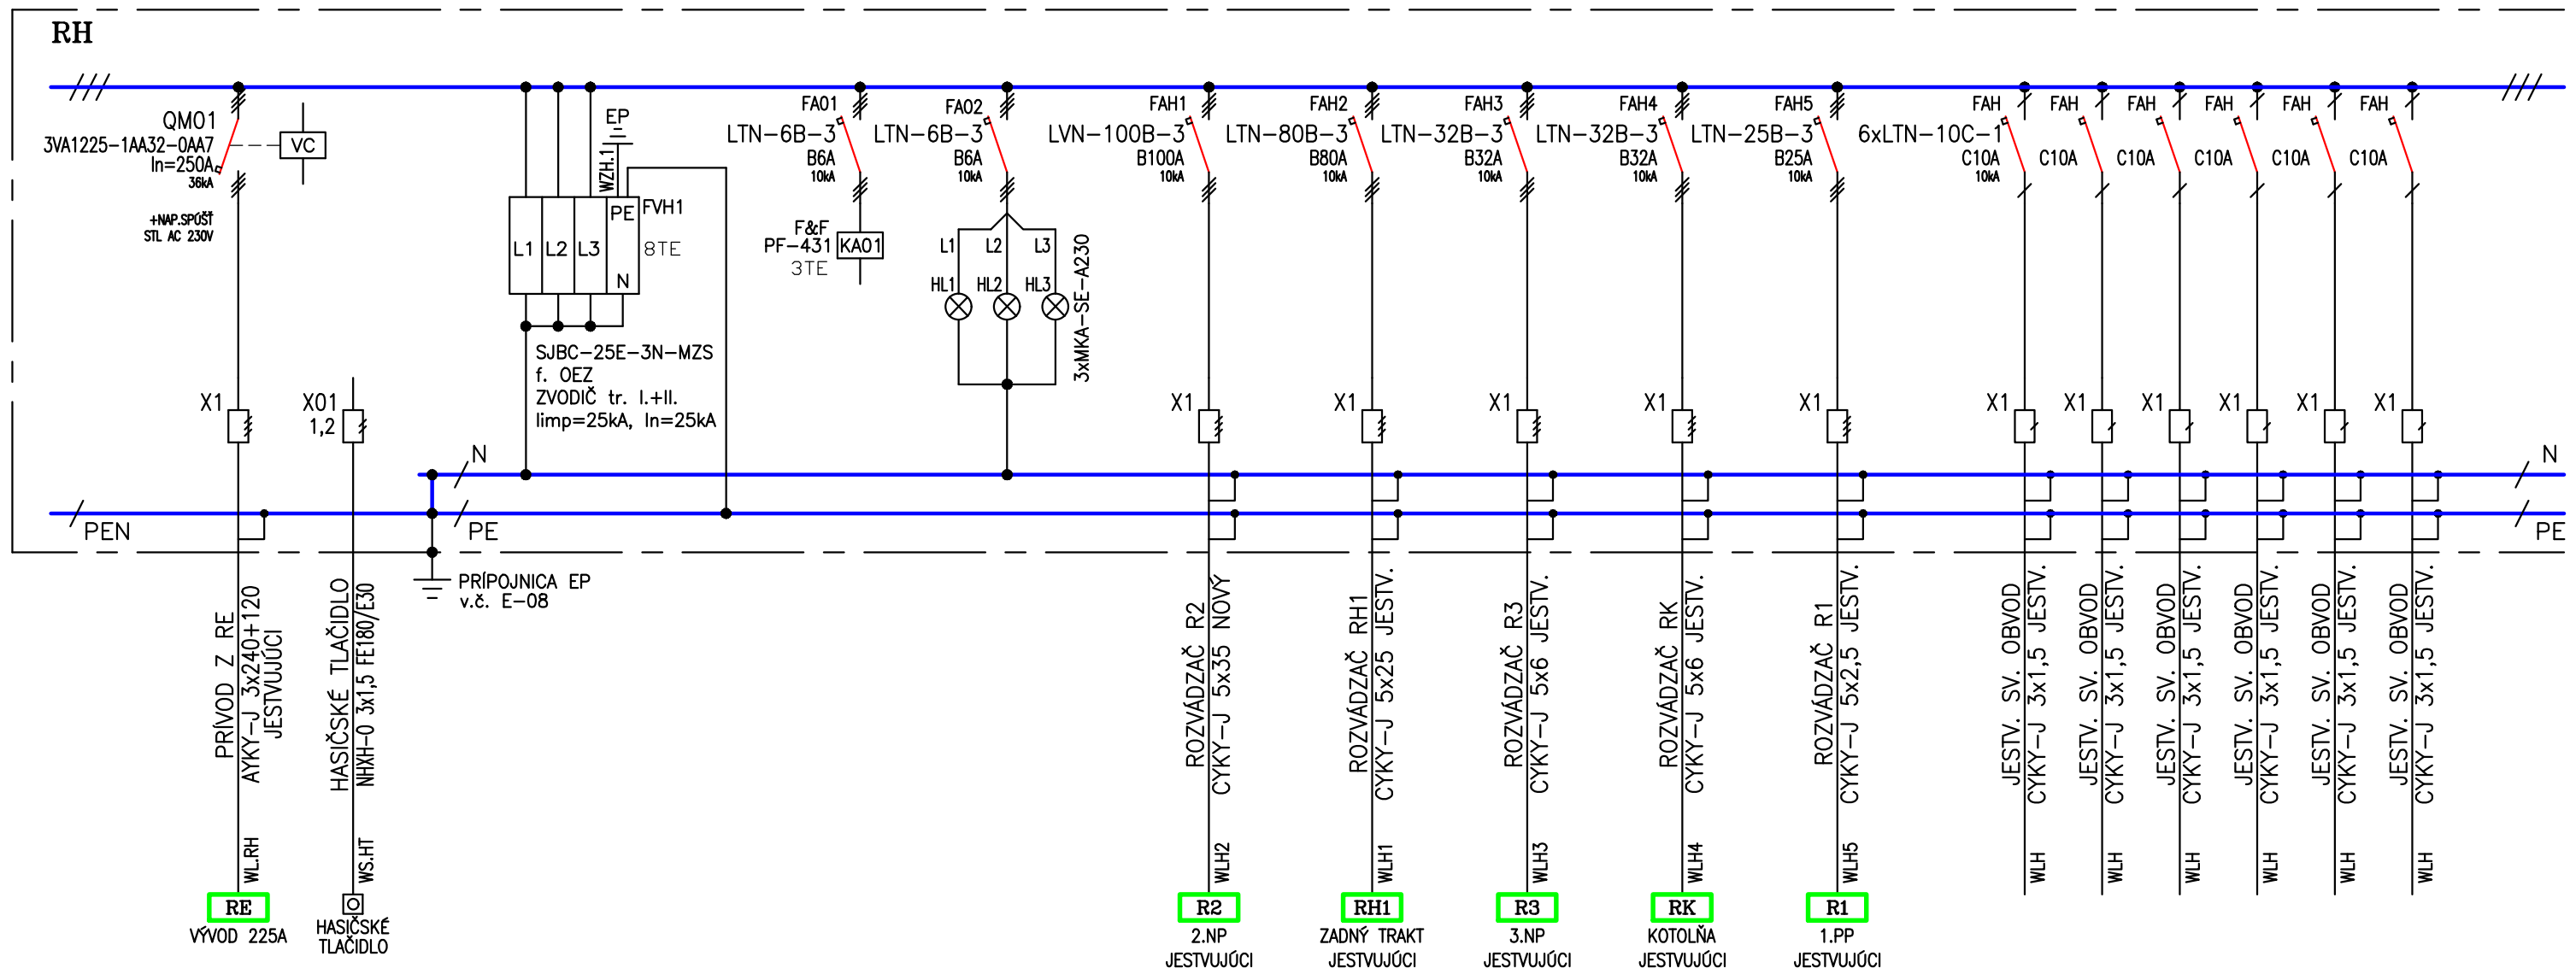



RH

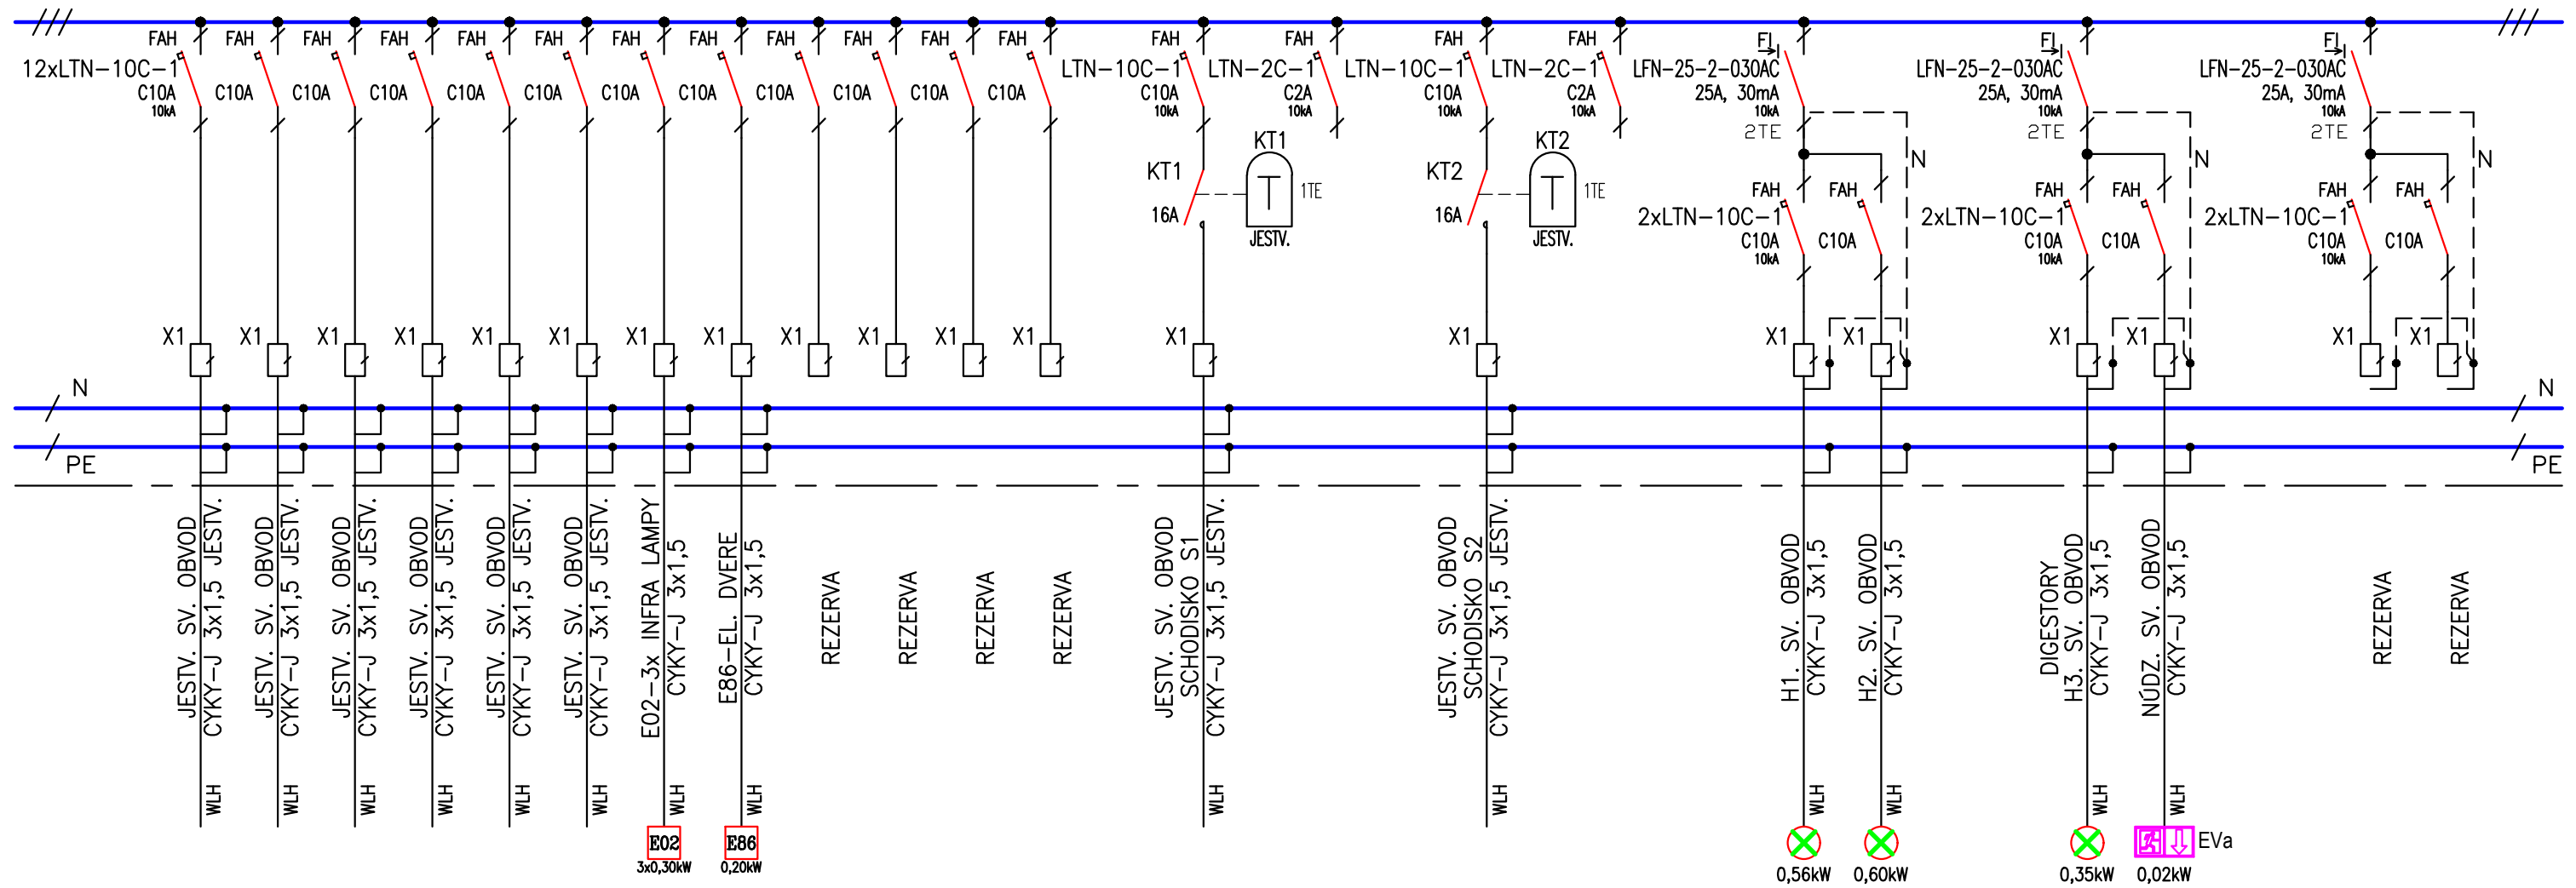


RH

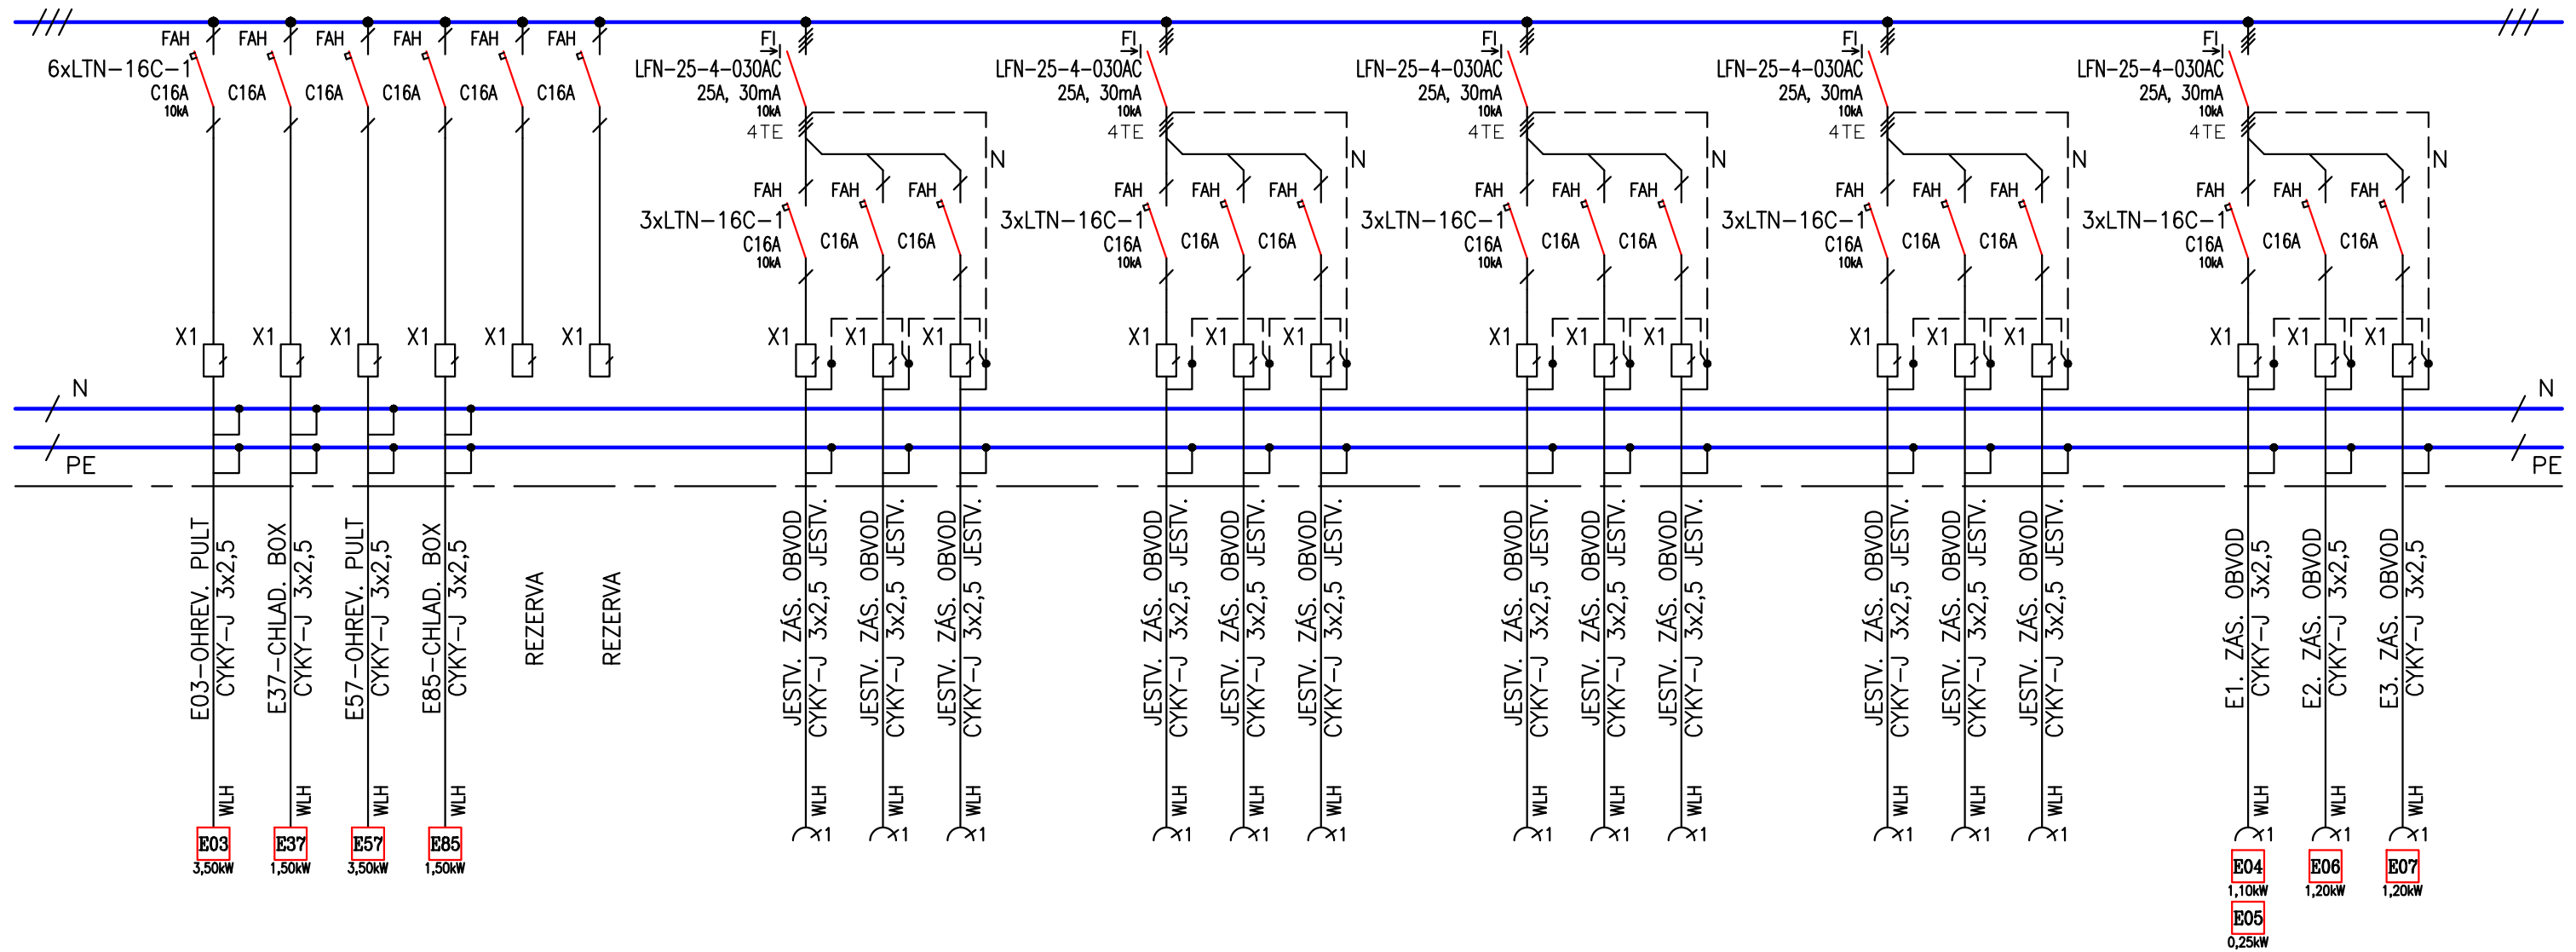

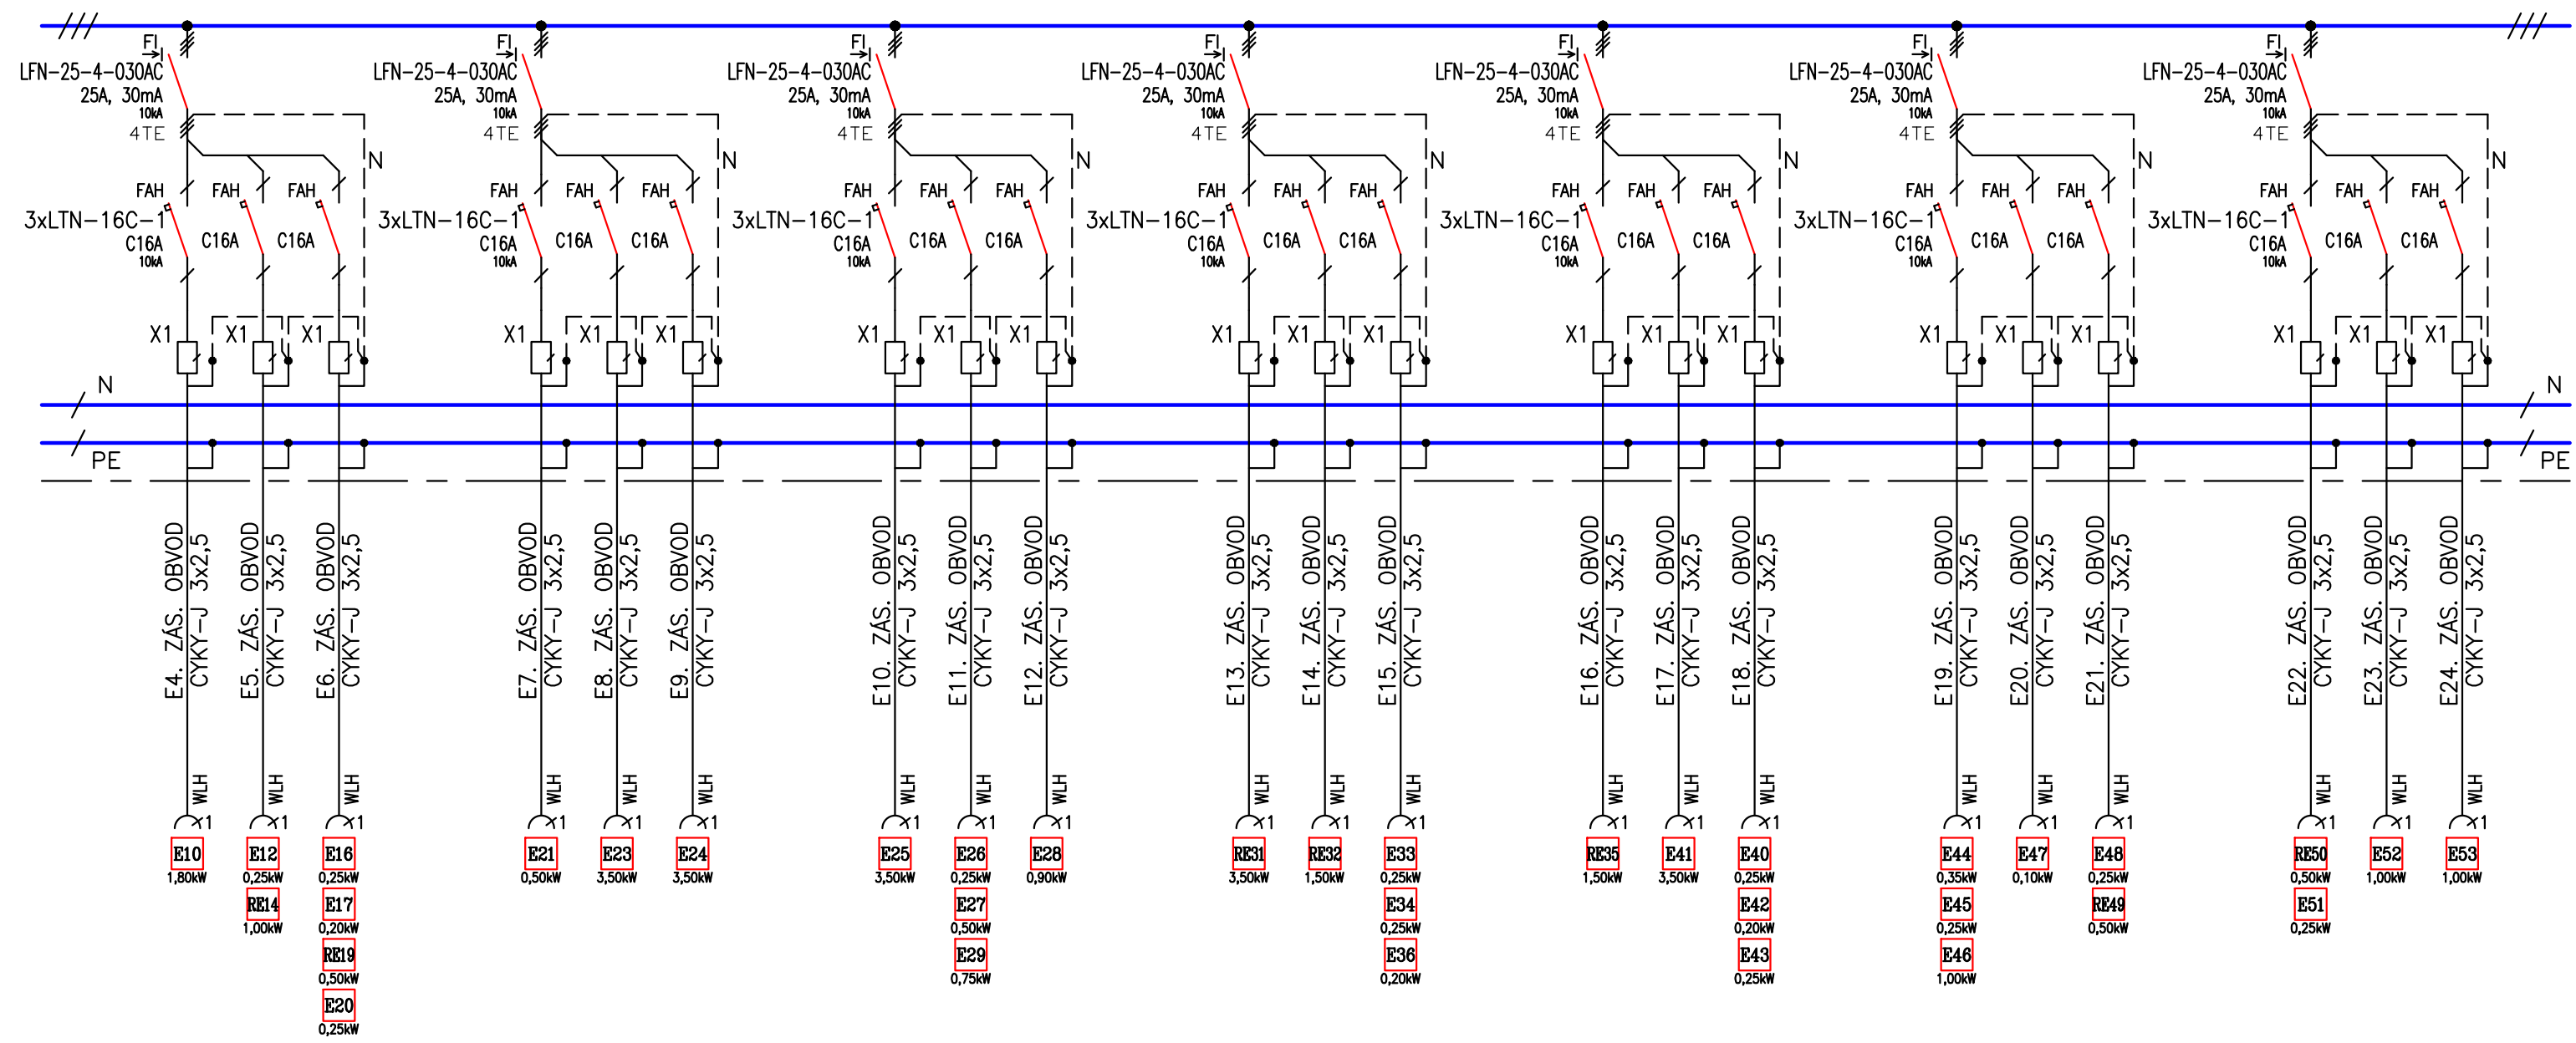


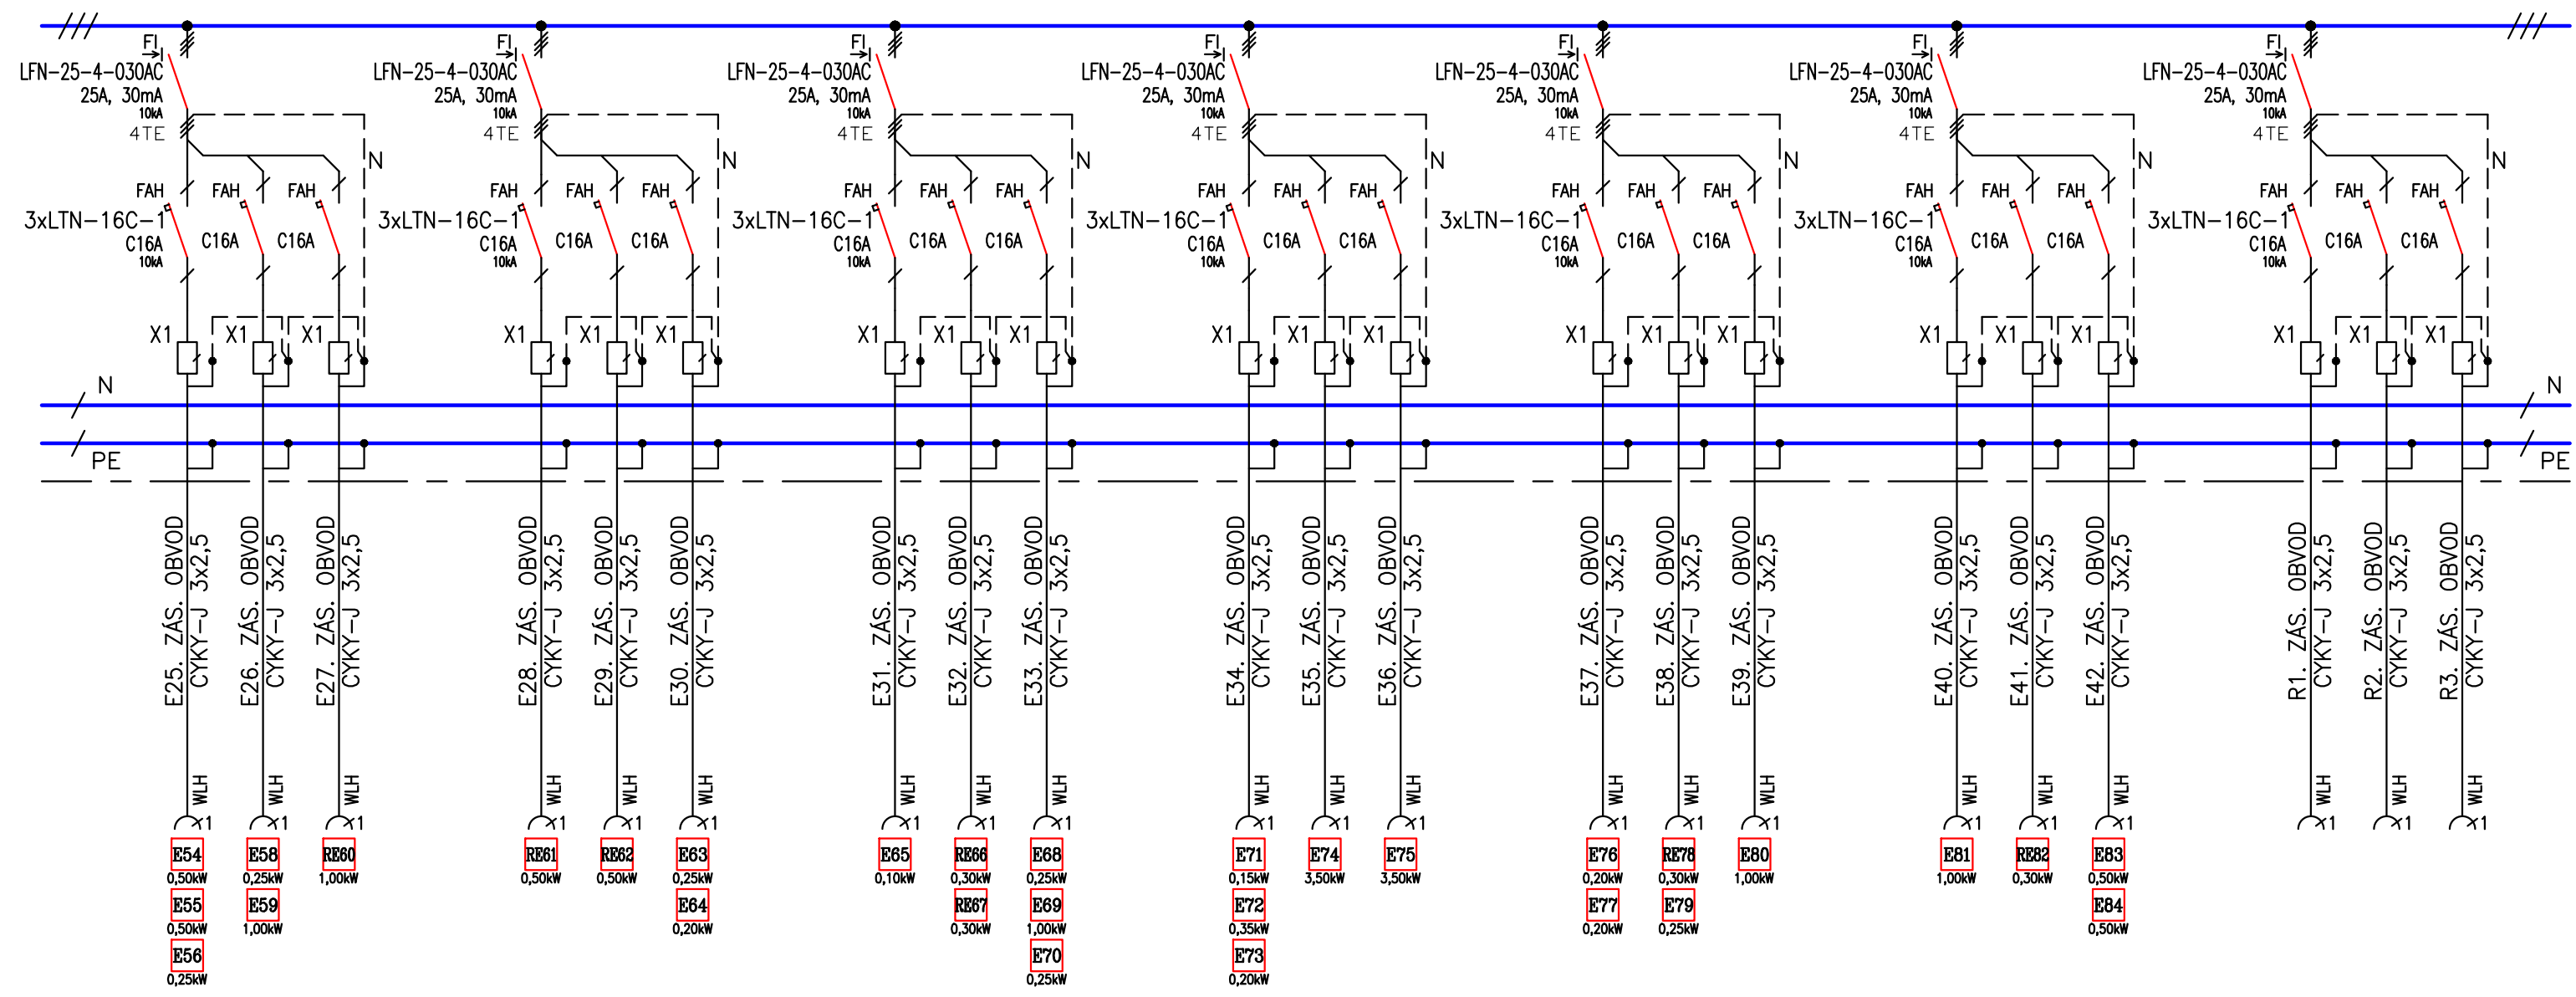

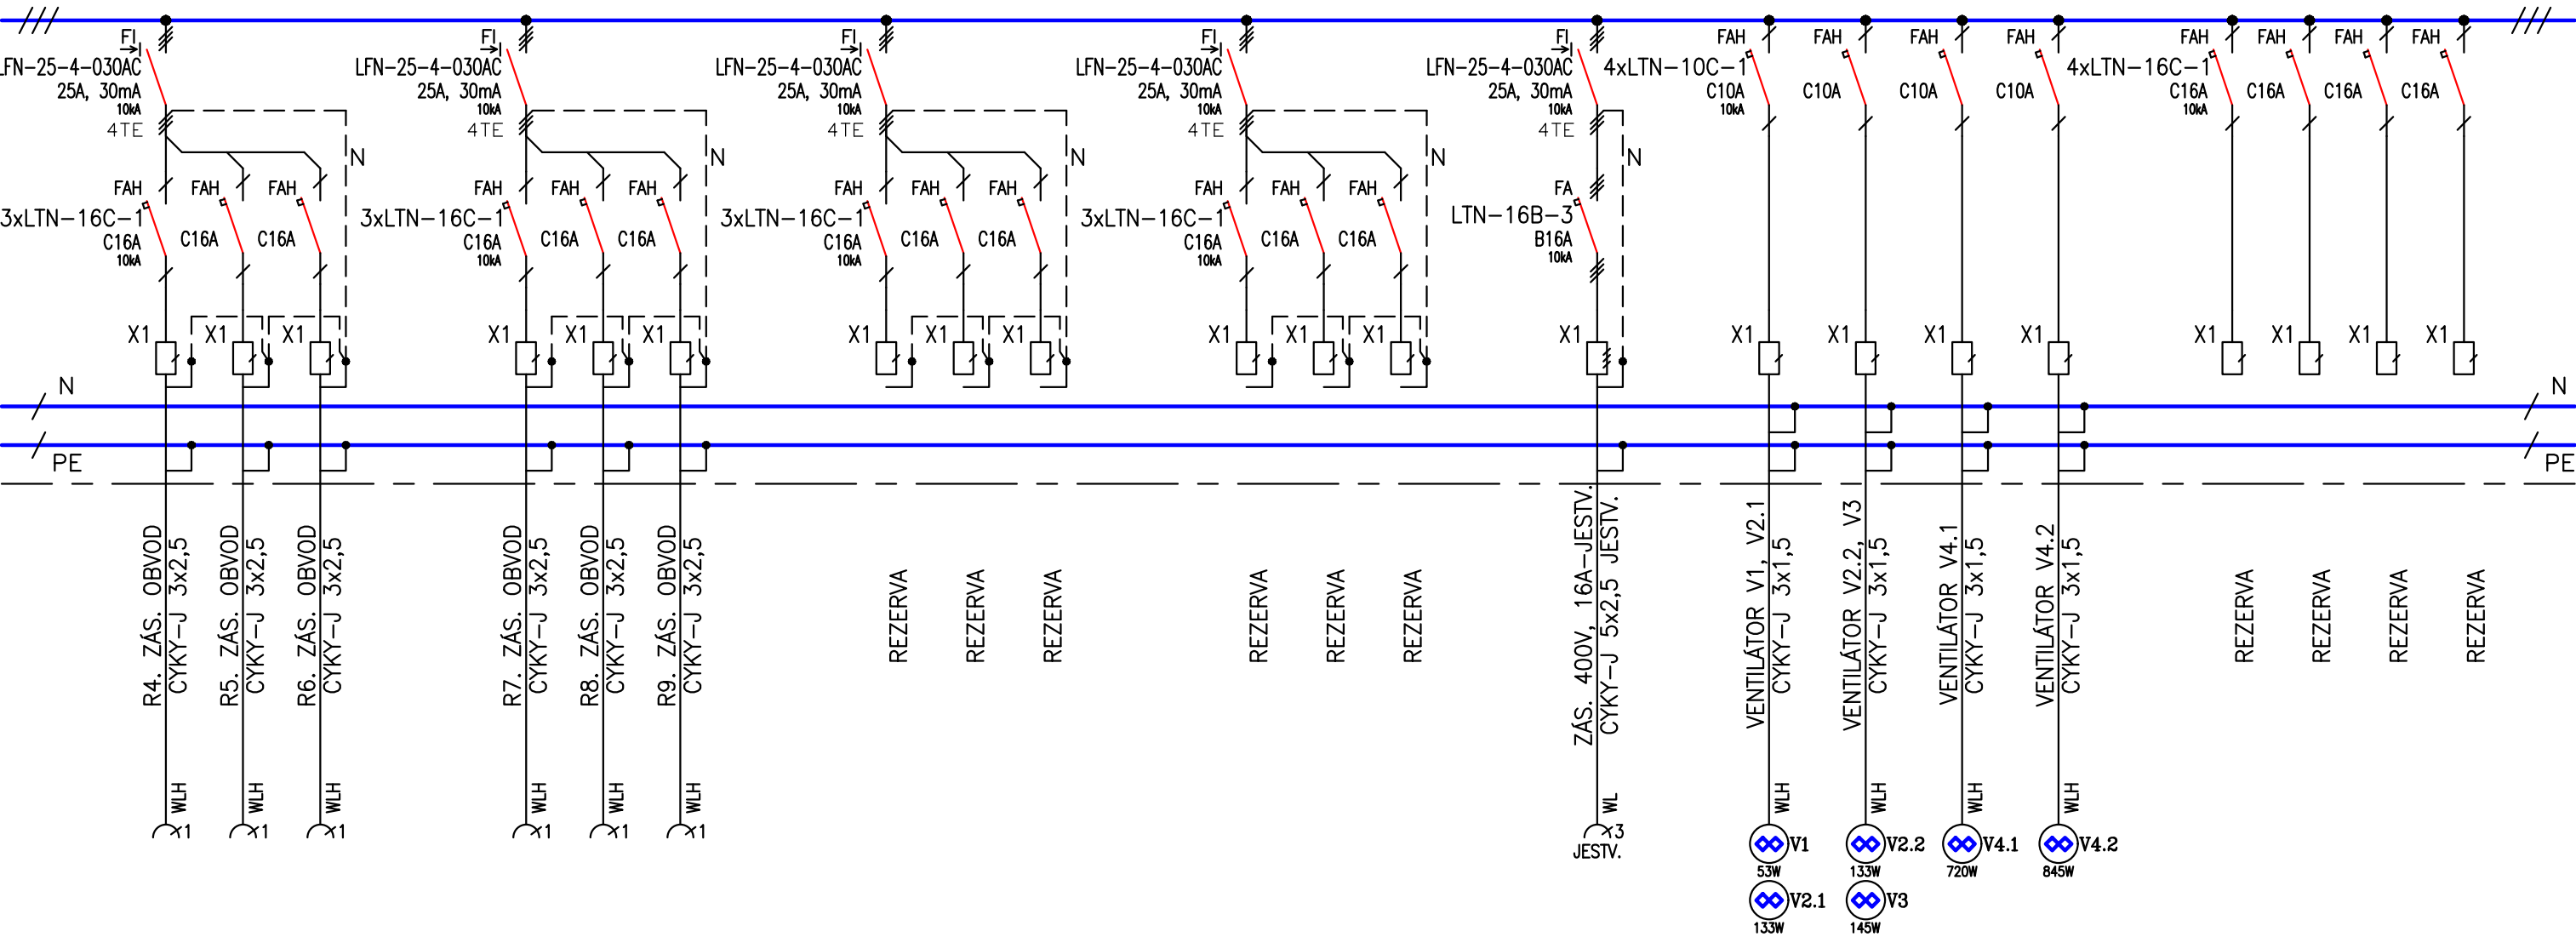





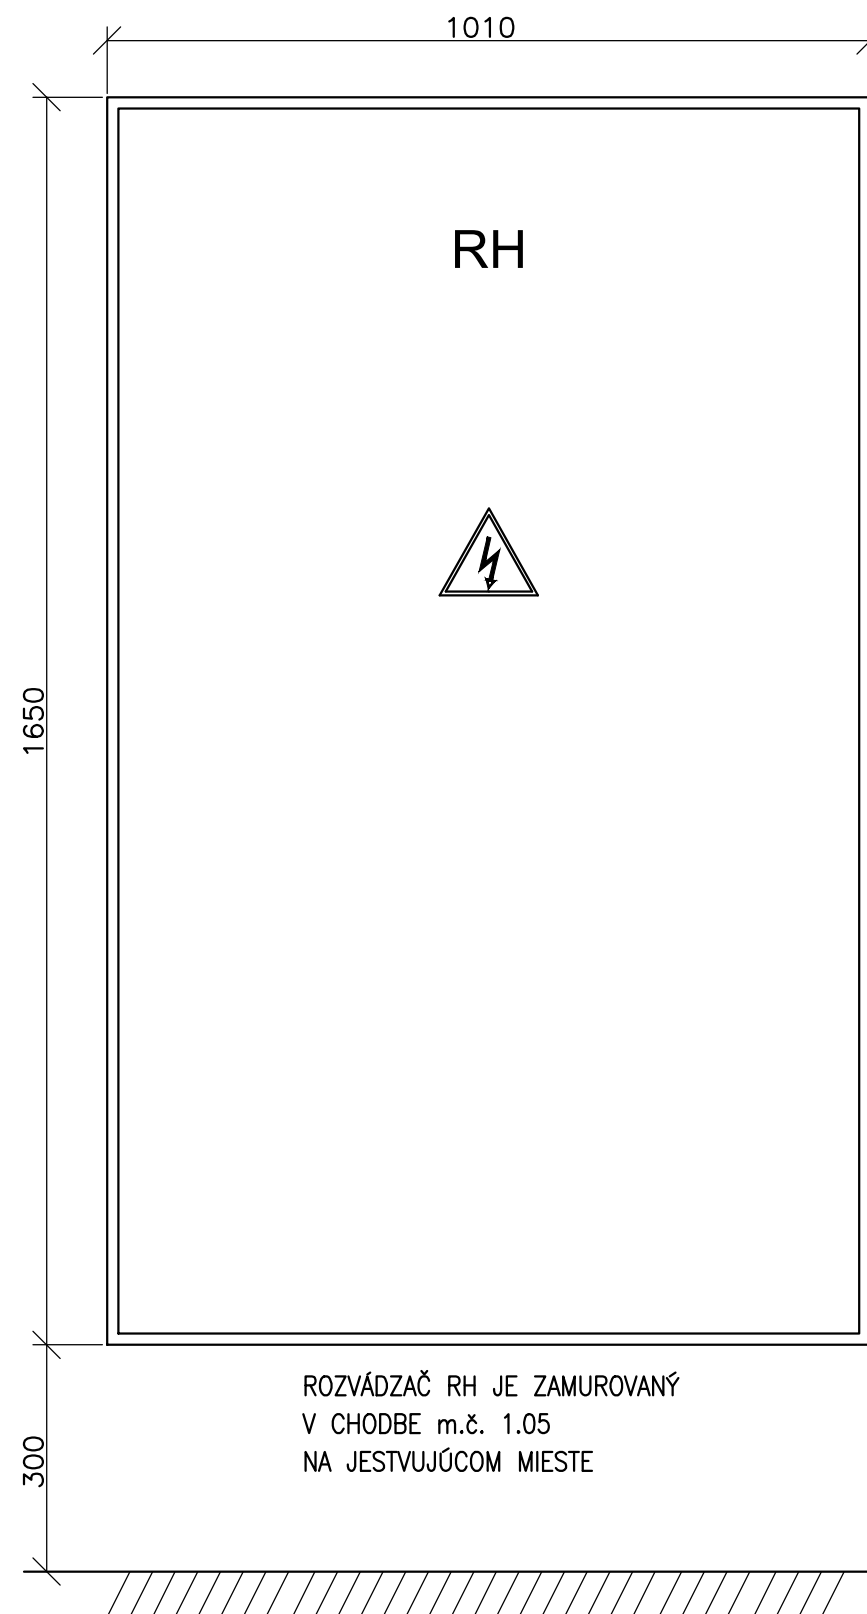

ROZVÁDZAČ OCELOPLECHOVÝ TYPOVÝ OEZ DistriSet DZ43–4610  
ZAPUSTENÝ (10 radý – 460modulov TE)  
VONKAJŠIE ROZMERY š.1010 x v.1650 x hl.165mm, PARAPET 300mm  
NIKA PRE ZAMUROVANIE š.965 x v.1605 x hl.200mm