



POHĽAD ČELNÝ

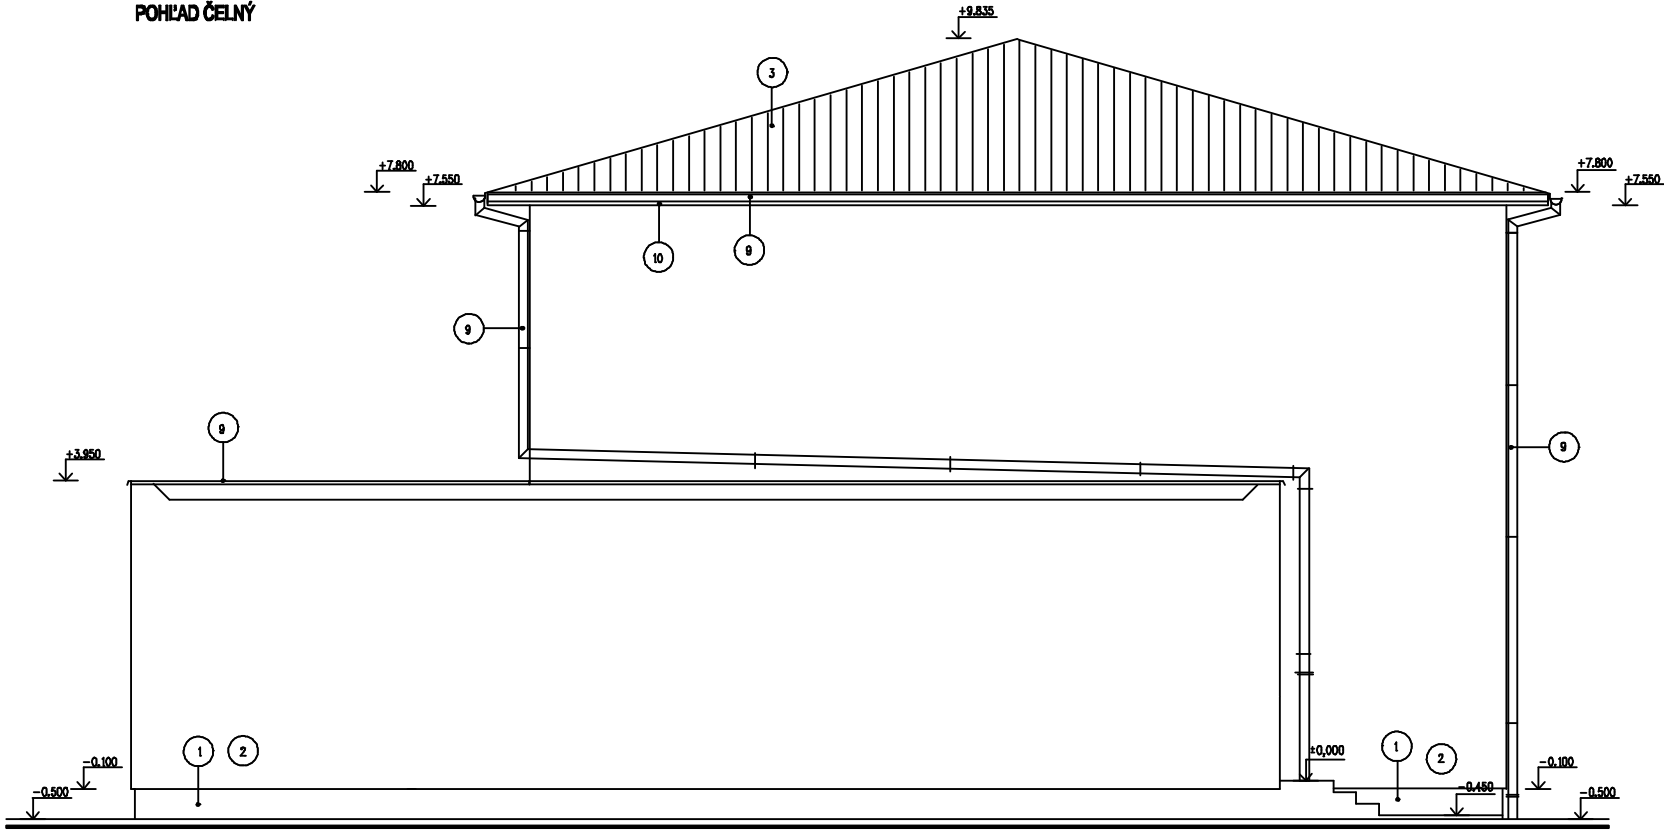

LEGENDA

- 1 SKRABANÁ CEMENTOVÁ OMIETKA FARBA SEDA
- 2 NÁSTREKOVÁ OMIETKOVÁ HMOTA, FARBA BLEDOPIESKOVÁ
- 3 ASFALTOVÝ ŠINDEL JCP TYP III. BE BOBROVKA FARBA ČERVENOHNEDÁ
- 4 COKLIT
- 5 NÁTER OCELOVÝCH VÝROBKOV FARBA ČERVENOHNEDÁ
- 6 TERACOVÁ DLAŽBA FARBA ČERVENOHNEDÁ
- 7 RÁMY OKIEN FARBA BIELA
- 8 RÁMY OKIEN FARBA HNEDOČERVENÁ
- 9 KLAMPIARSKÉ KONŠTRUKCIE FARBA HNEDOČERVENÁ
- 10 DREVENÝ OBLAD Z TATRAŇSKÉHO PROFILU FARBA PRAVOHNEDÁ
- 14 VONKAJŠIE DVERE DREVENÉ
- 15 TERACOVÁ DLAŽBA

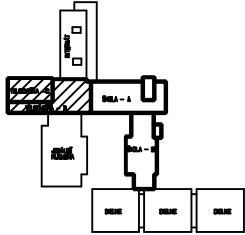

SKUTKOVÝ STAV

HLAV. PROJEKTANT	ZODP. PROJEKTANT	VYPRACOVAL	EUROPROJEKT	
ING. PIVKA	ING. PIVKA		ING. JÁN PIVKA	
INVESTOR: STREDNÁ ODBORNÁ ŠKOLA – SZANKOZEPISKOLA FEAKOVO			VEROVA ULICA 98/18	
MESTO STANISLAVOV			97401 BANSKÁ BYSTRICA	
STAVBA:			FORMÁT	A4
BOS FEAKOVO – REKONŠTRUKCIA OBJEKTU			DÁTUM	5/2019
ZRIEZENIE ENERGETICKEJ NÁROČNOSTI			STUPEŇ	SKUTKOVÝ STAV
OBSAH:			ČÍSLO ZAK.	
PODORYS ČELNÝ TELOCVIČNÁ ČASŤ - C, D			MERKA	ČÍSLO VÝKRESU
			1:100	16