
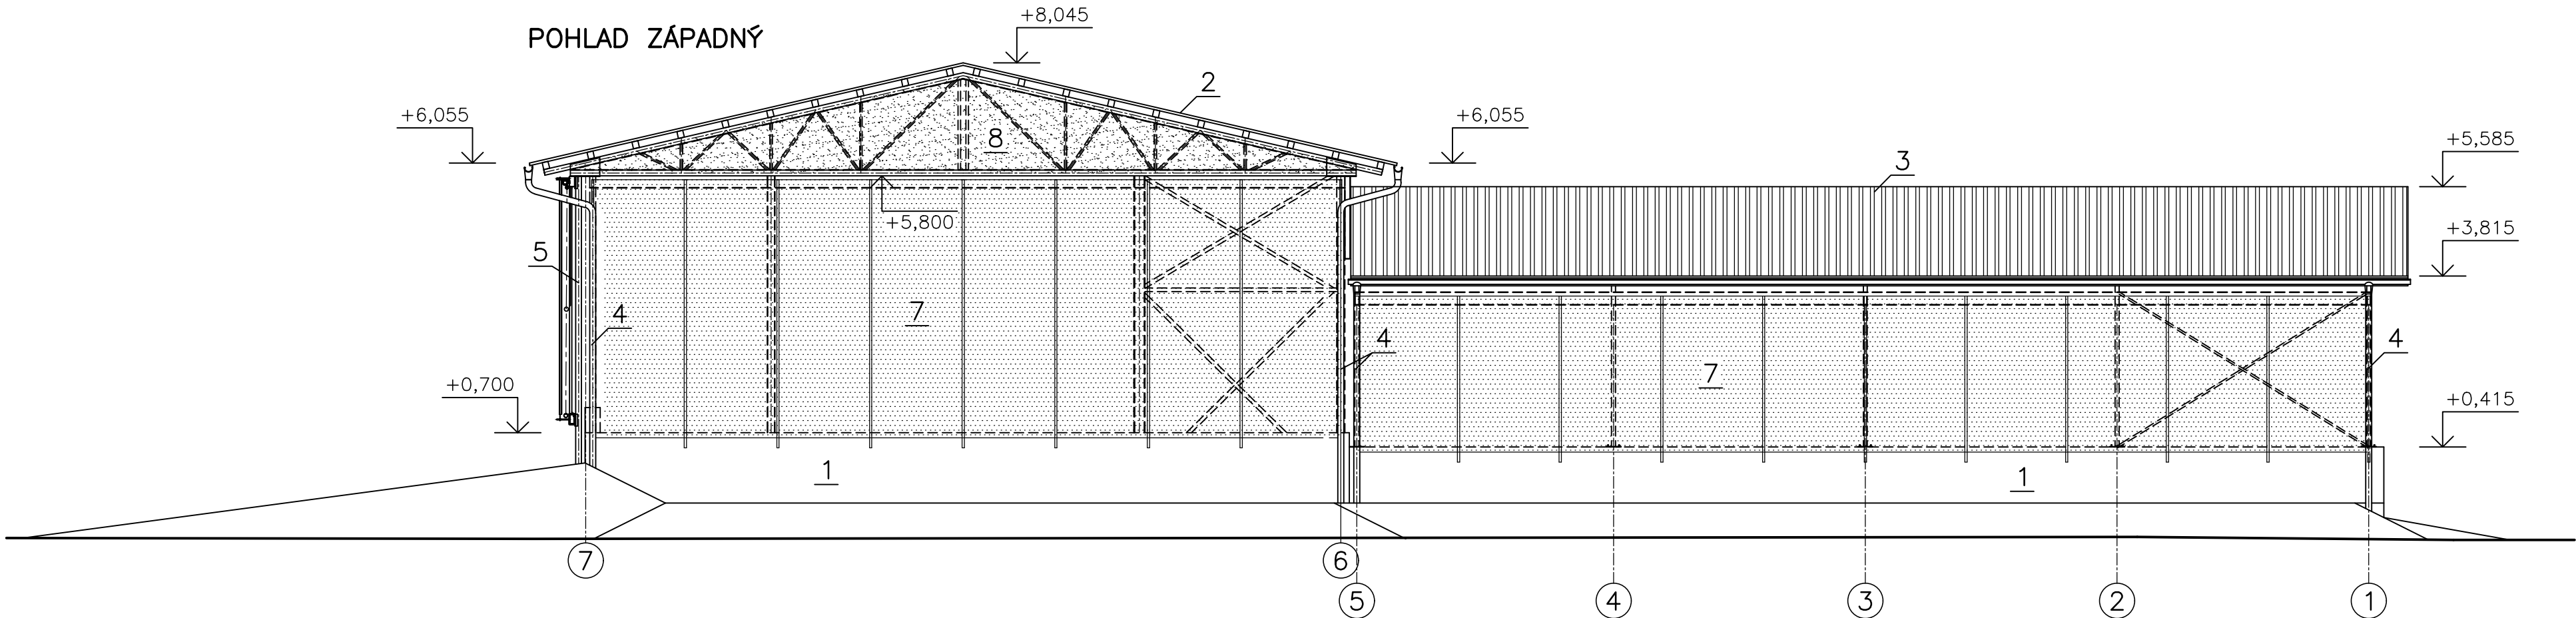
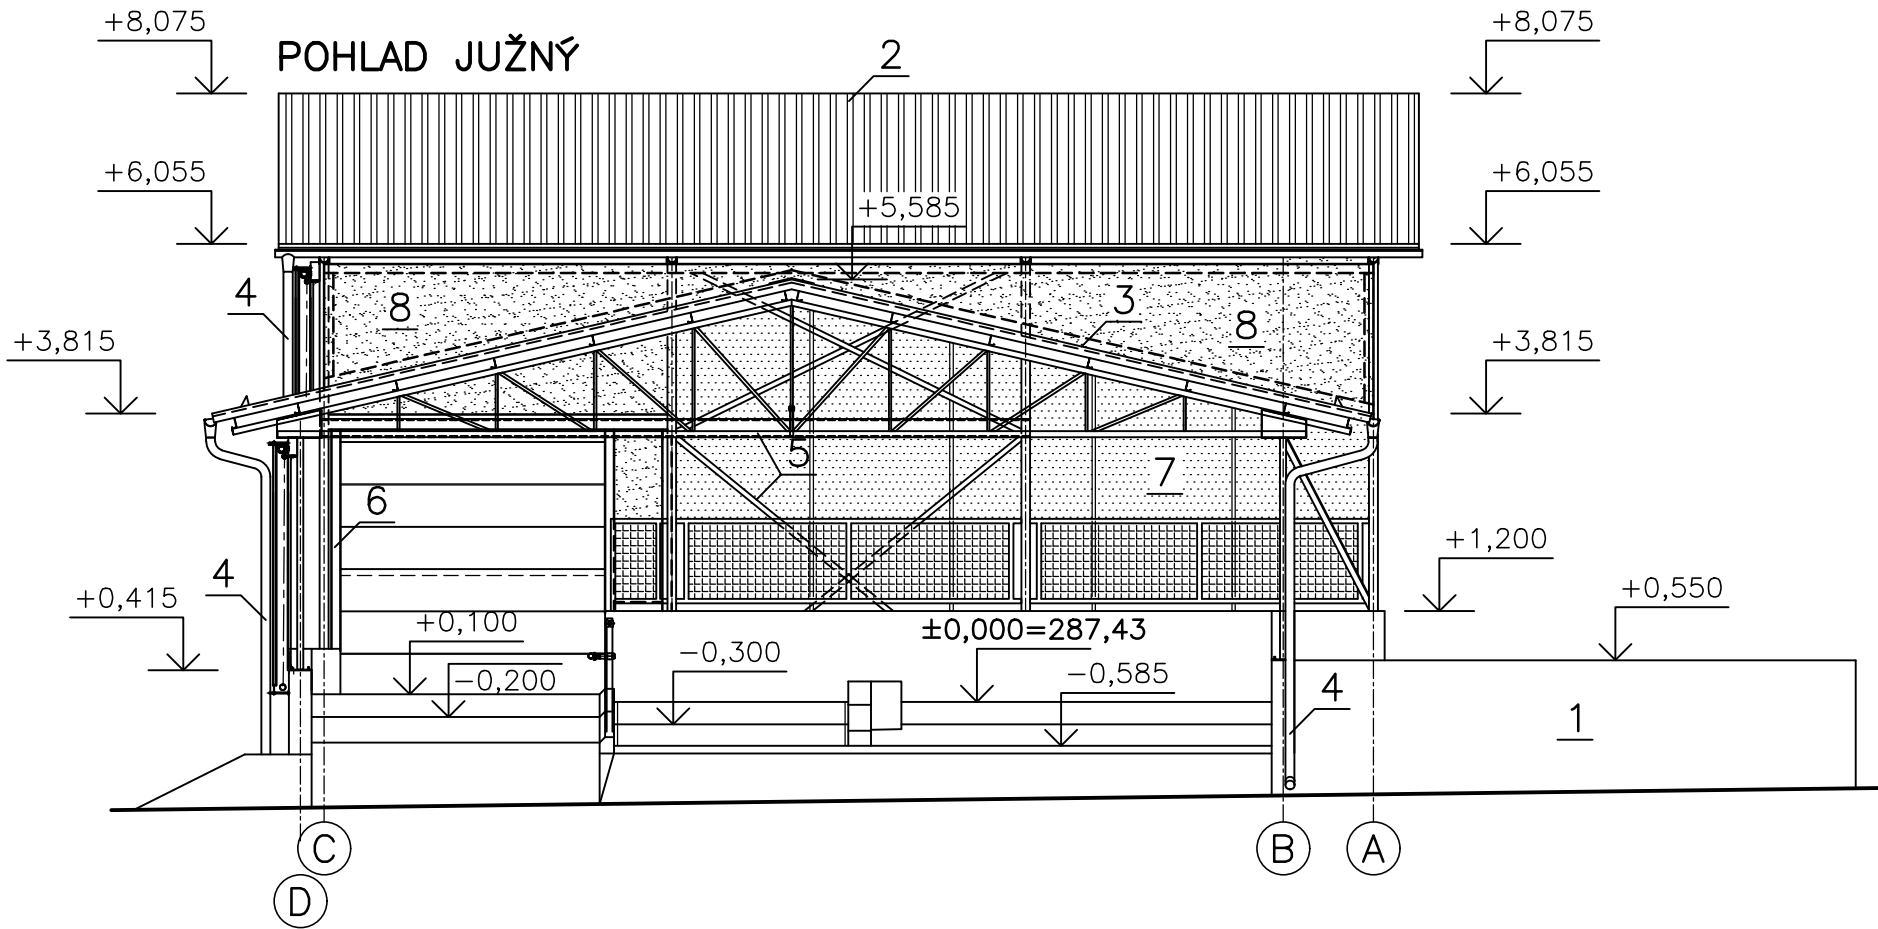


POHLADY

M 1:100

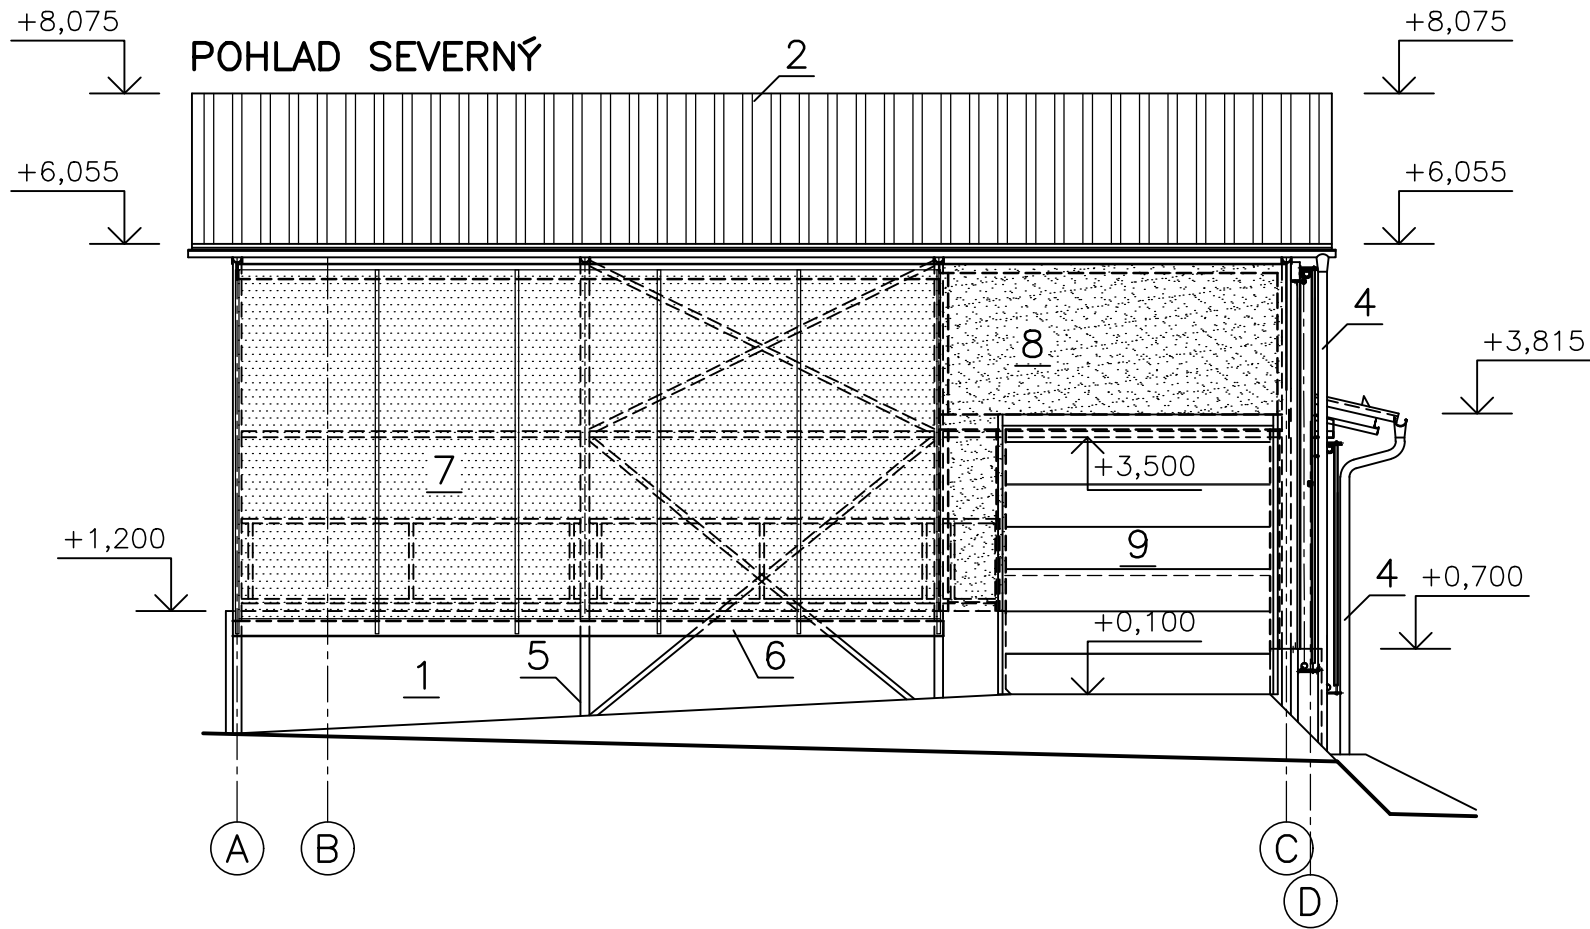

LEGENDA POVRCHOVÝCH ÚPRAV

OZN.	POVRCHOVÁ ÚPRAVA	FARBA
1	POHLADOVÝ BETÓN	SIVÁ
2	STREŠNÁ KRYTINA – PŮVODNÝ TRAPÉZOVÝ PLECH	STRIEBORNÁ
3	STREŠNÁ KRYTINA–TEPELNOIZOLAČNÉ PANEĽY	STRIEBORNÁ
4	KLAMPIARSKÉ PRVKY – 1x ZÁKLADNÁ FARBA+2x EMAIL	STRIEBORNÁ
5	KOVOVÉ PRVKY (ZÁKLADNÝ + 2x SYNTETICKÝ NÁTER)	STRIEBORNÁ
6	DREVENÉ PRVKY – 3 x NÁTER REMMERS	PÍNIA
7	PROTIPRIEVANOVÝ SYSTÉM	BÉŽOVÁ
8	PROTIPRIEVANOVÁ SIŤ	ZELENÁ
9	ROLOVACIE VRÁTA	ZELENÁ



Trizna

AGROKONTAKT



NAVRHOVANÁ ±0,000 = 287,43 m.n.m.

VED. PROJEKTANT	ZODP. PROJEKTANT	VÝPRACOVAL
ING. JANEK	ING. TRIZNA	ING. NOVÁK
MIESTO: HOSPODÁRSKY DVOR LADA	INVESTOR: POĽNOHOSPODÁRSKE DRUŽSTVO KAPUŠANY PRI PREŠOVE	STAVBA :
MODERNIZÁCIA FARMY DOJNÍC – LADA		
OBJEKT–SÚBOR : SO 01 PRÍSTAVBA A STAVEBNÉ ÚPRAVY PRÍSTREŠKU PRE USTAJNENIE KRÁV		
OBSAH VÝKRESU : POHLADY		

tel.: 044/522 28 63
FORMÁT : 4 x A4
DÁTUM : 03/2023
STUPEŇ : DSP
ZÁKAZKA Č. : 06/DSP/2023
MÉRITKO : 1:100
Č. VÝKRESU: A1.08