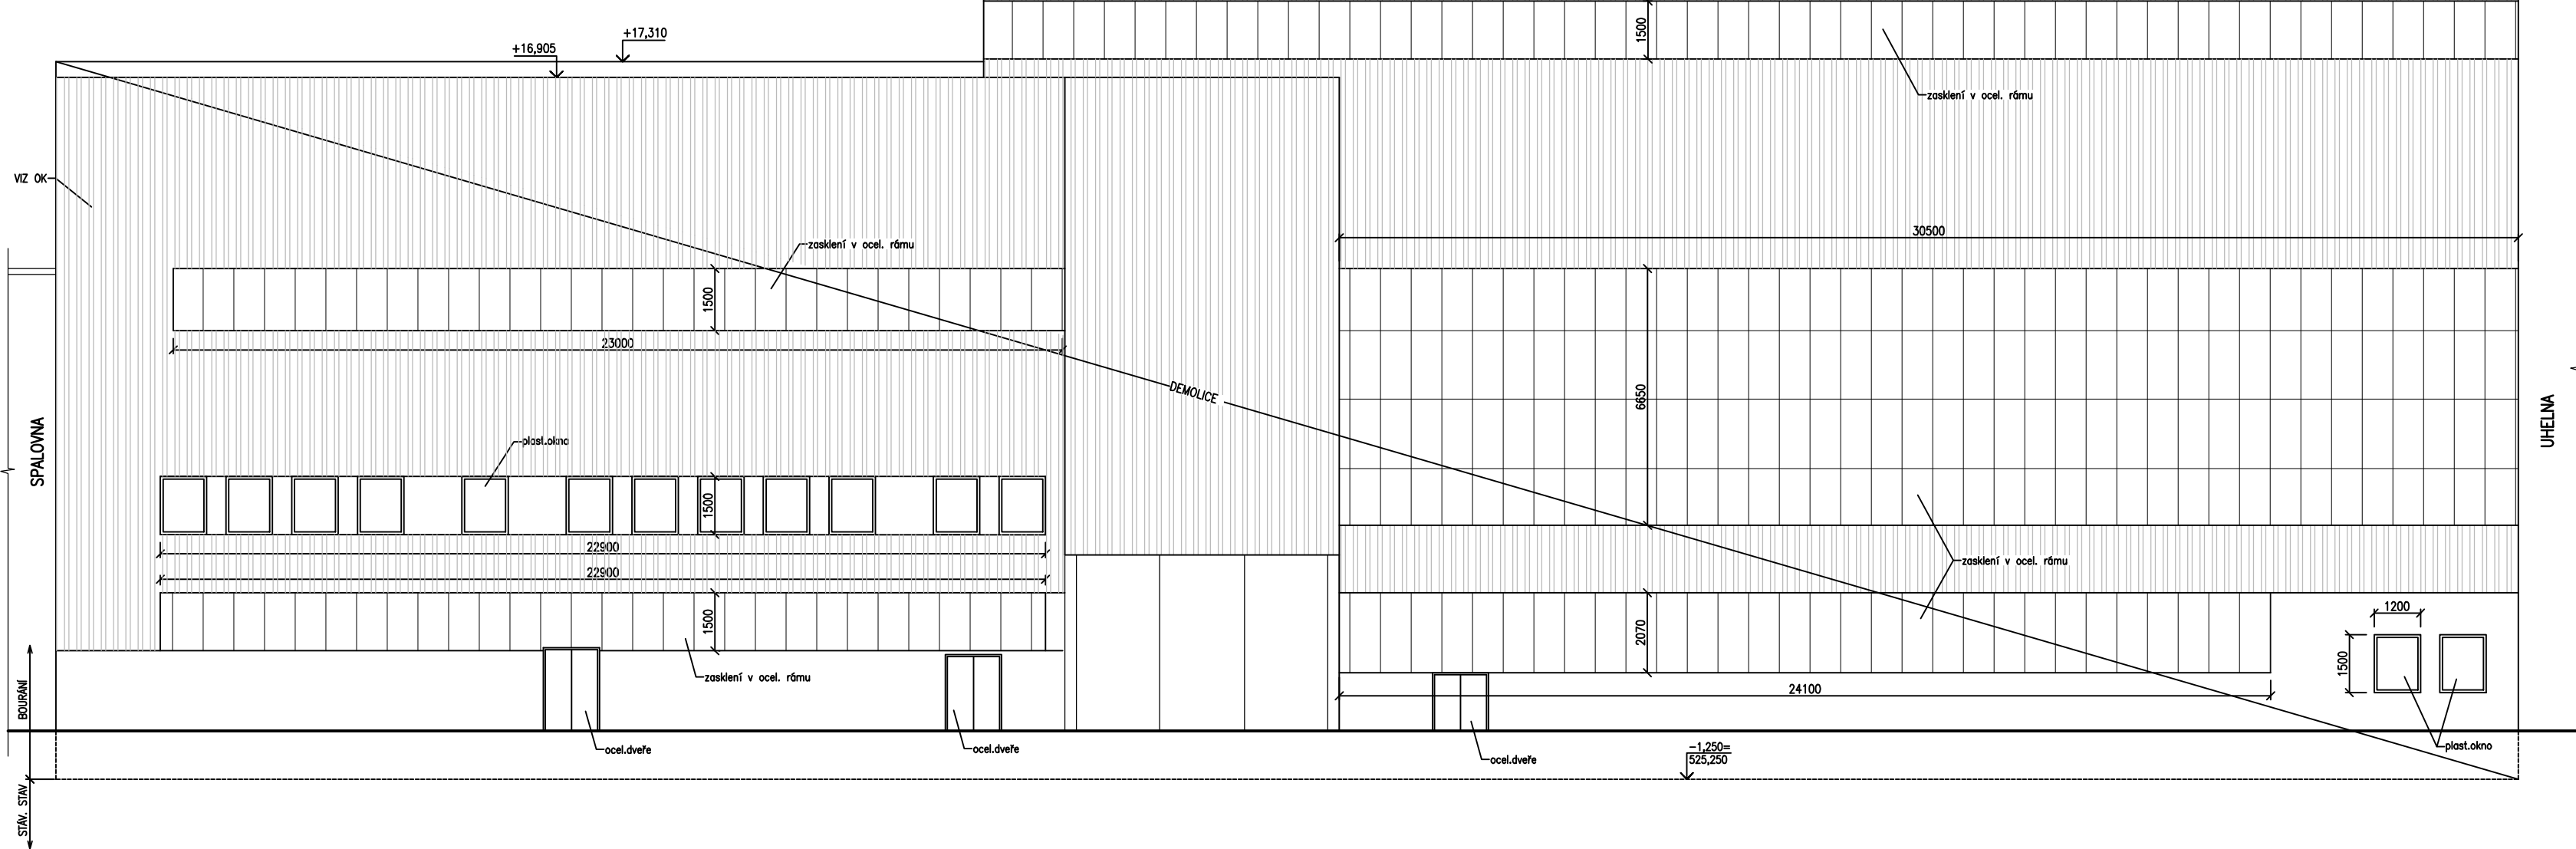
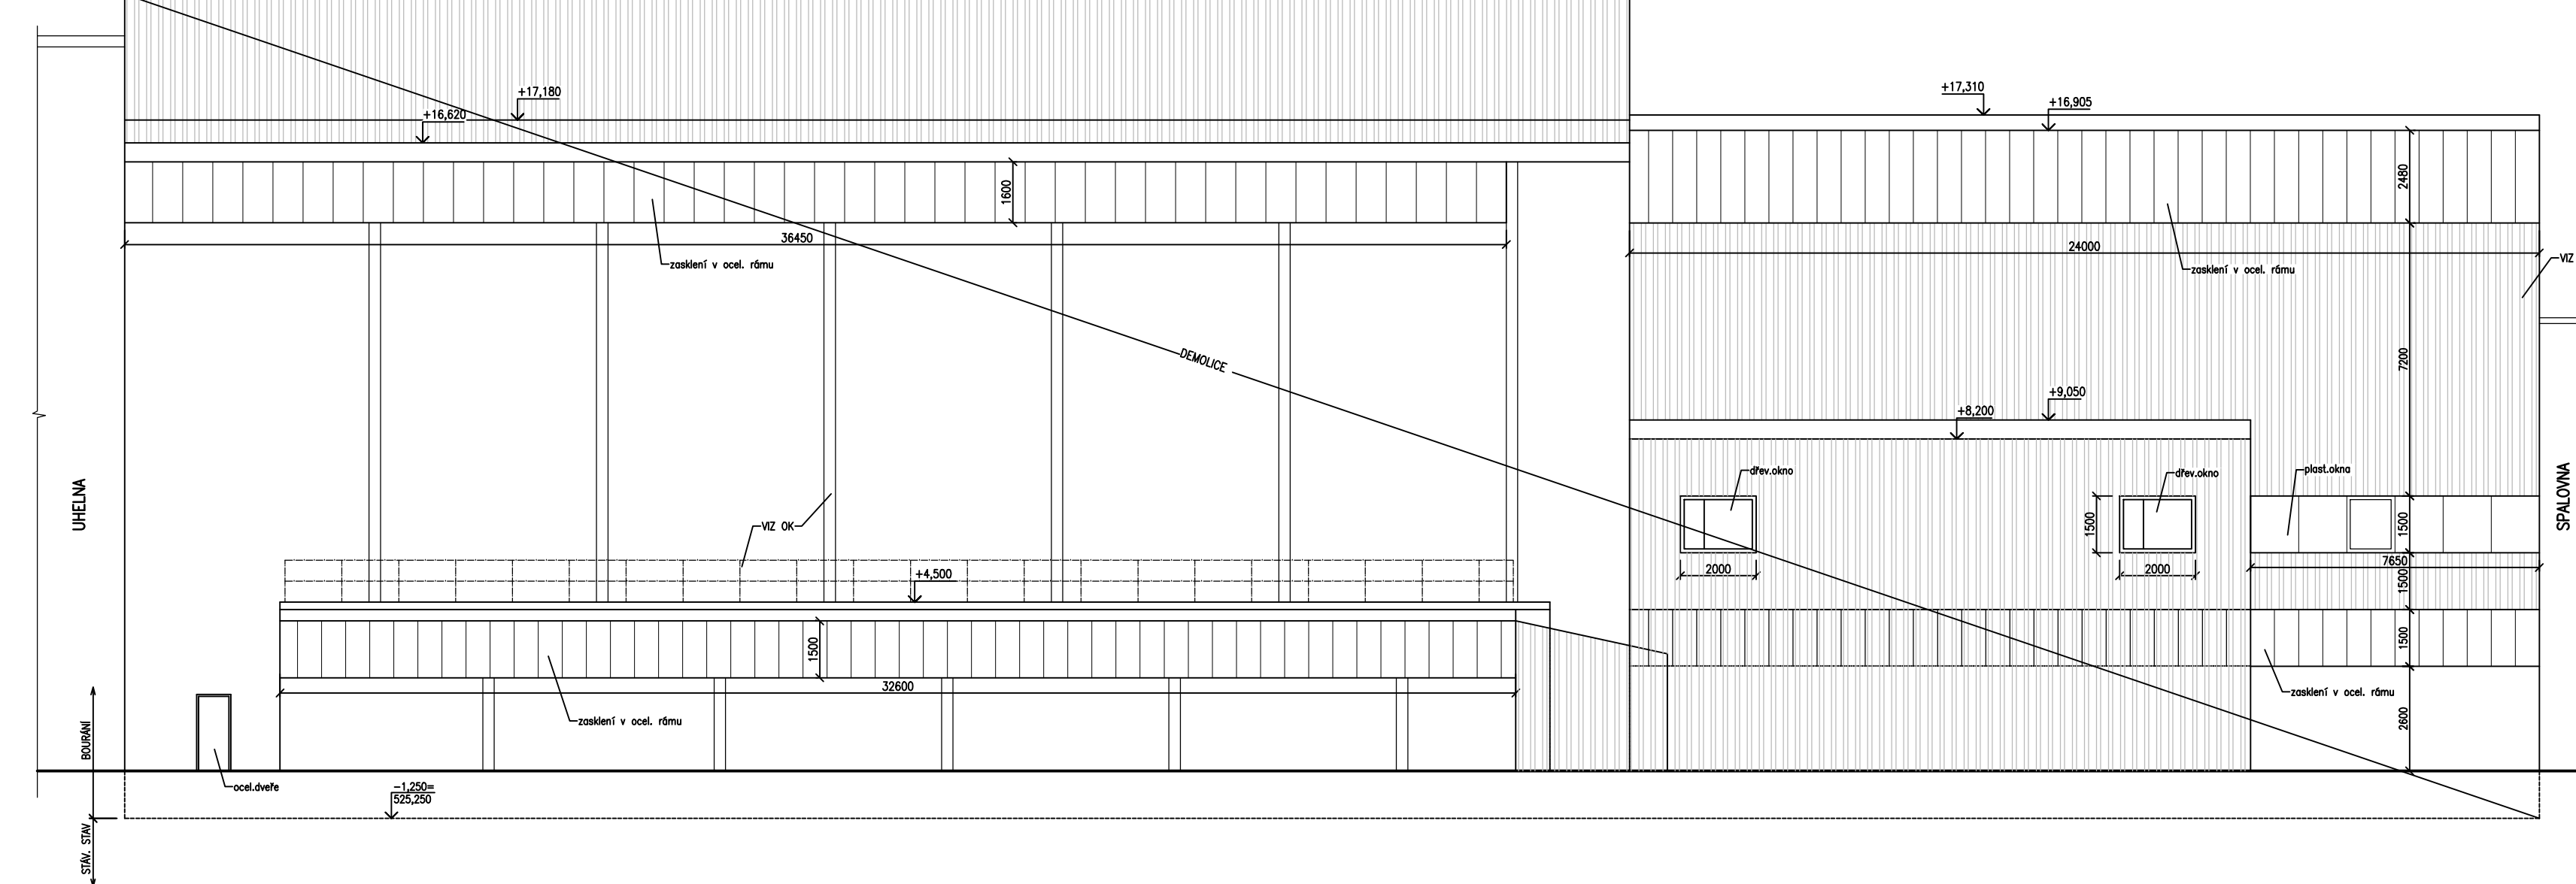
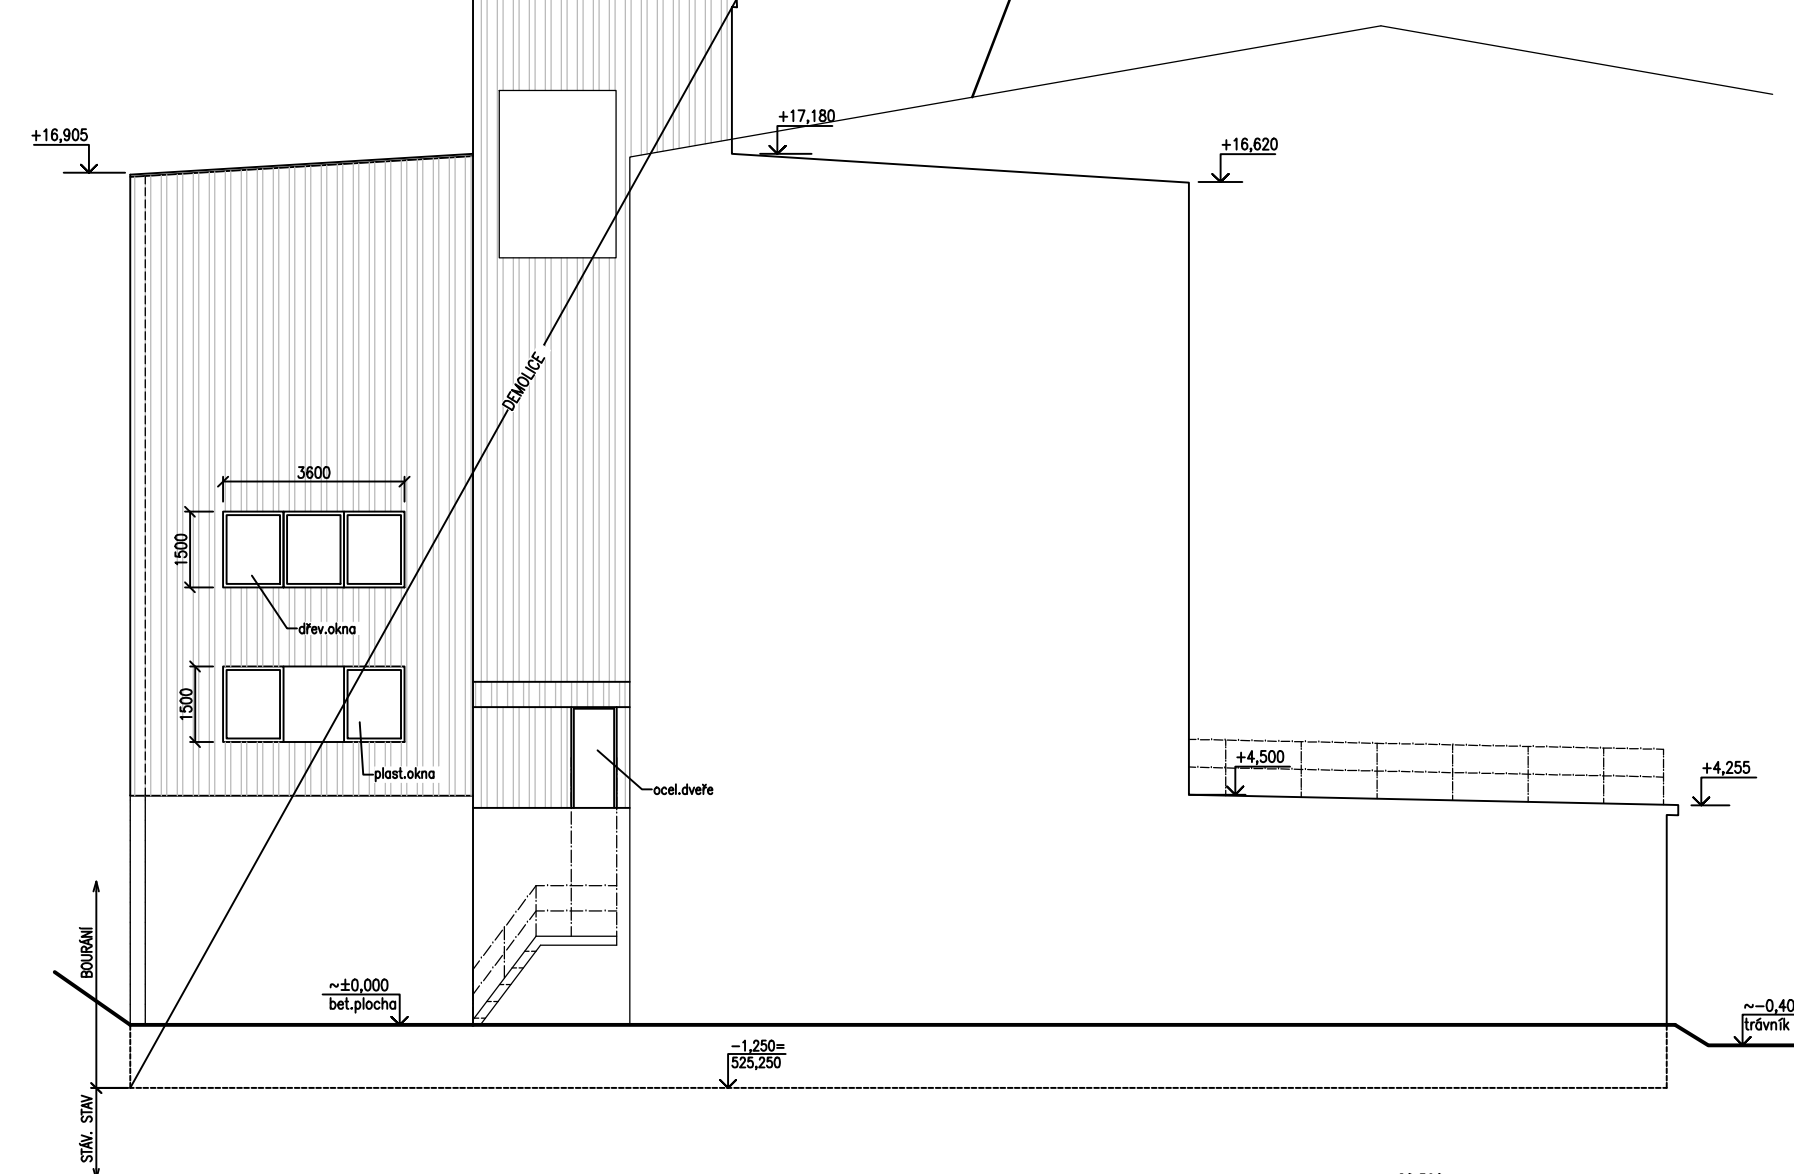
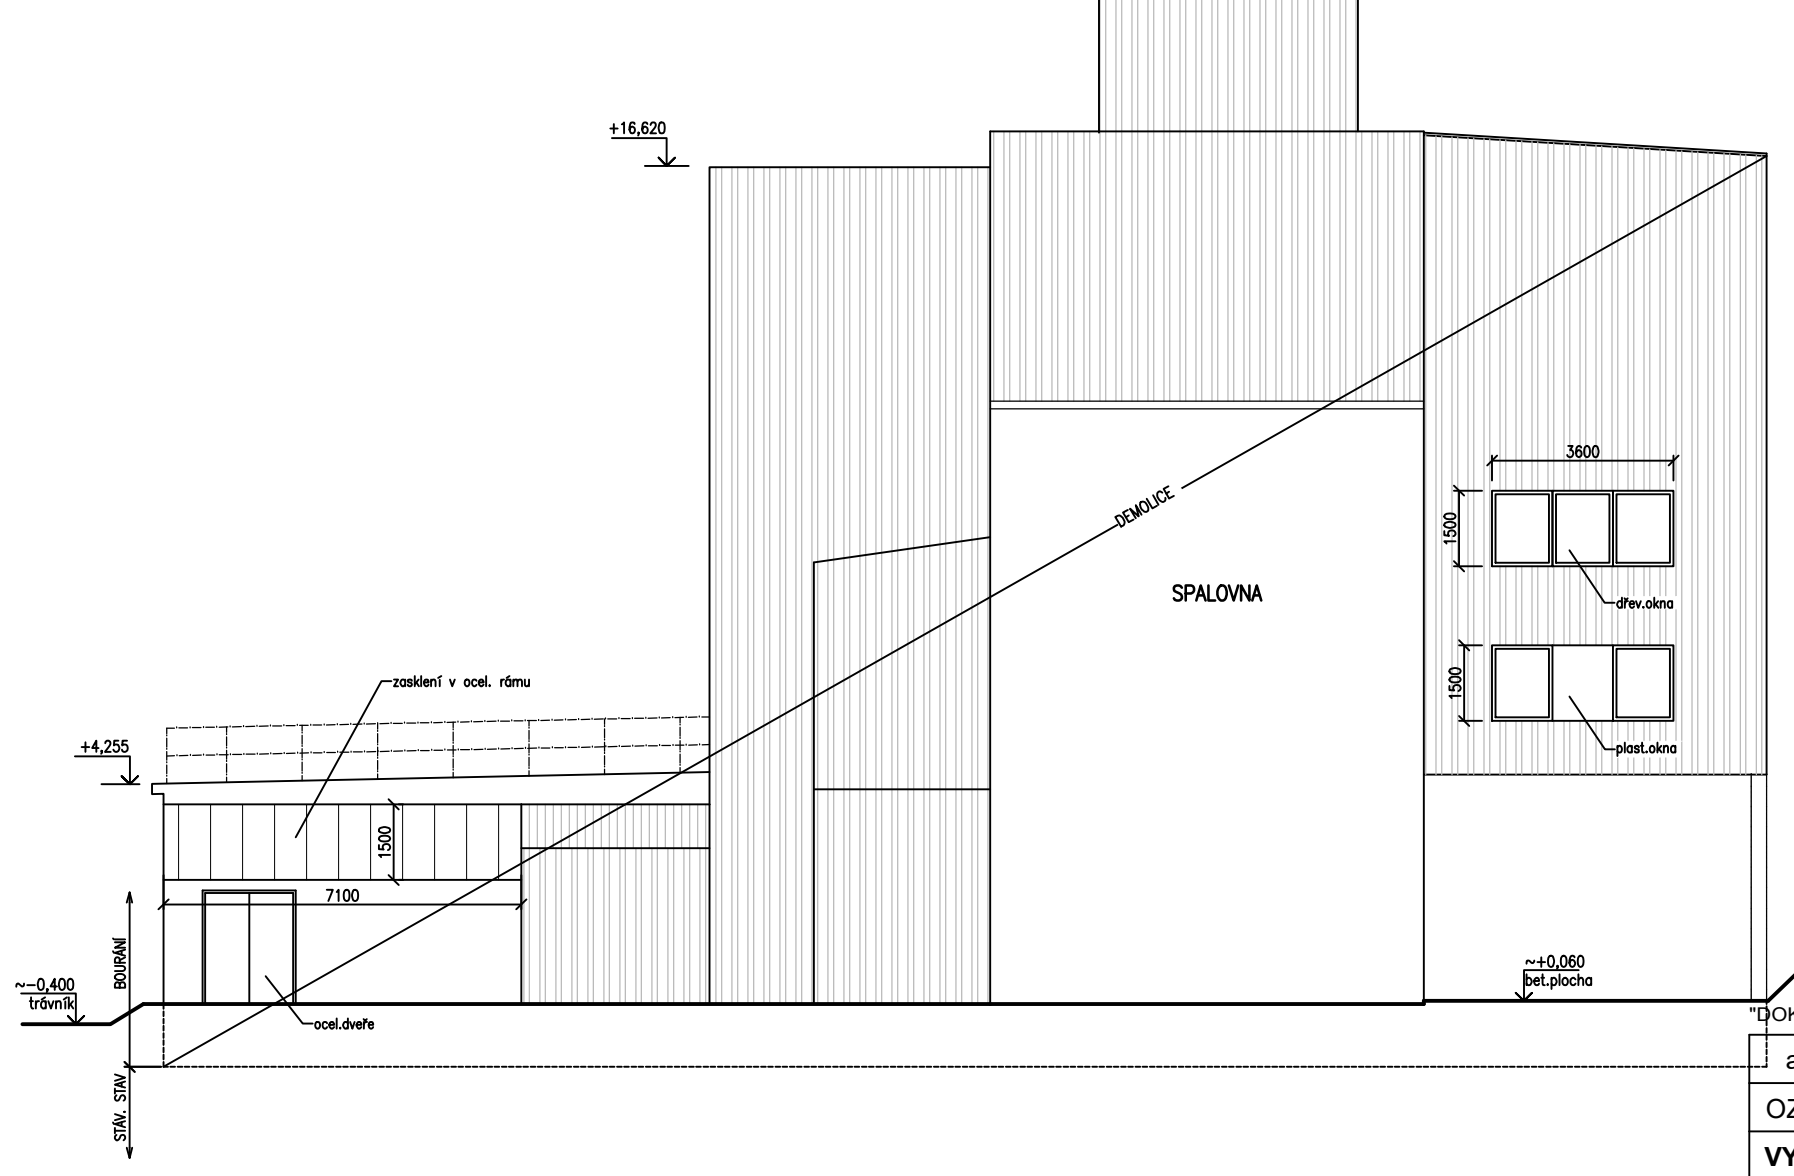


POHLED 1  
1:150

POHLED 2  
1:150

POHLED 3  
1:150

POHLED 4  
1:150
$$\pm 0 \cong 525,500 \text{ m n.m.}$$

"DOKUMENTACE JE DUŠEVNÍM MAJETKEM FIRMY HUTNÍ PROJEKT Frýdek-Místek a.s. A NESMÍ BÝT POUŽITA BEZ JEJÍHO VĚDOMÍ."

[illegible]