
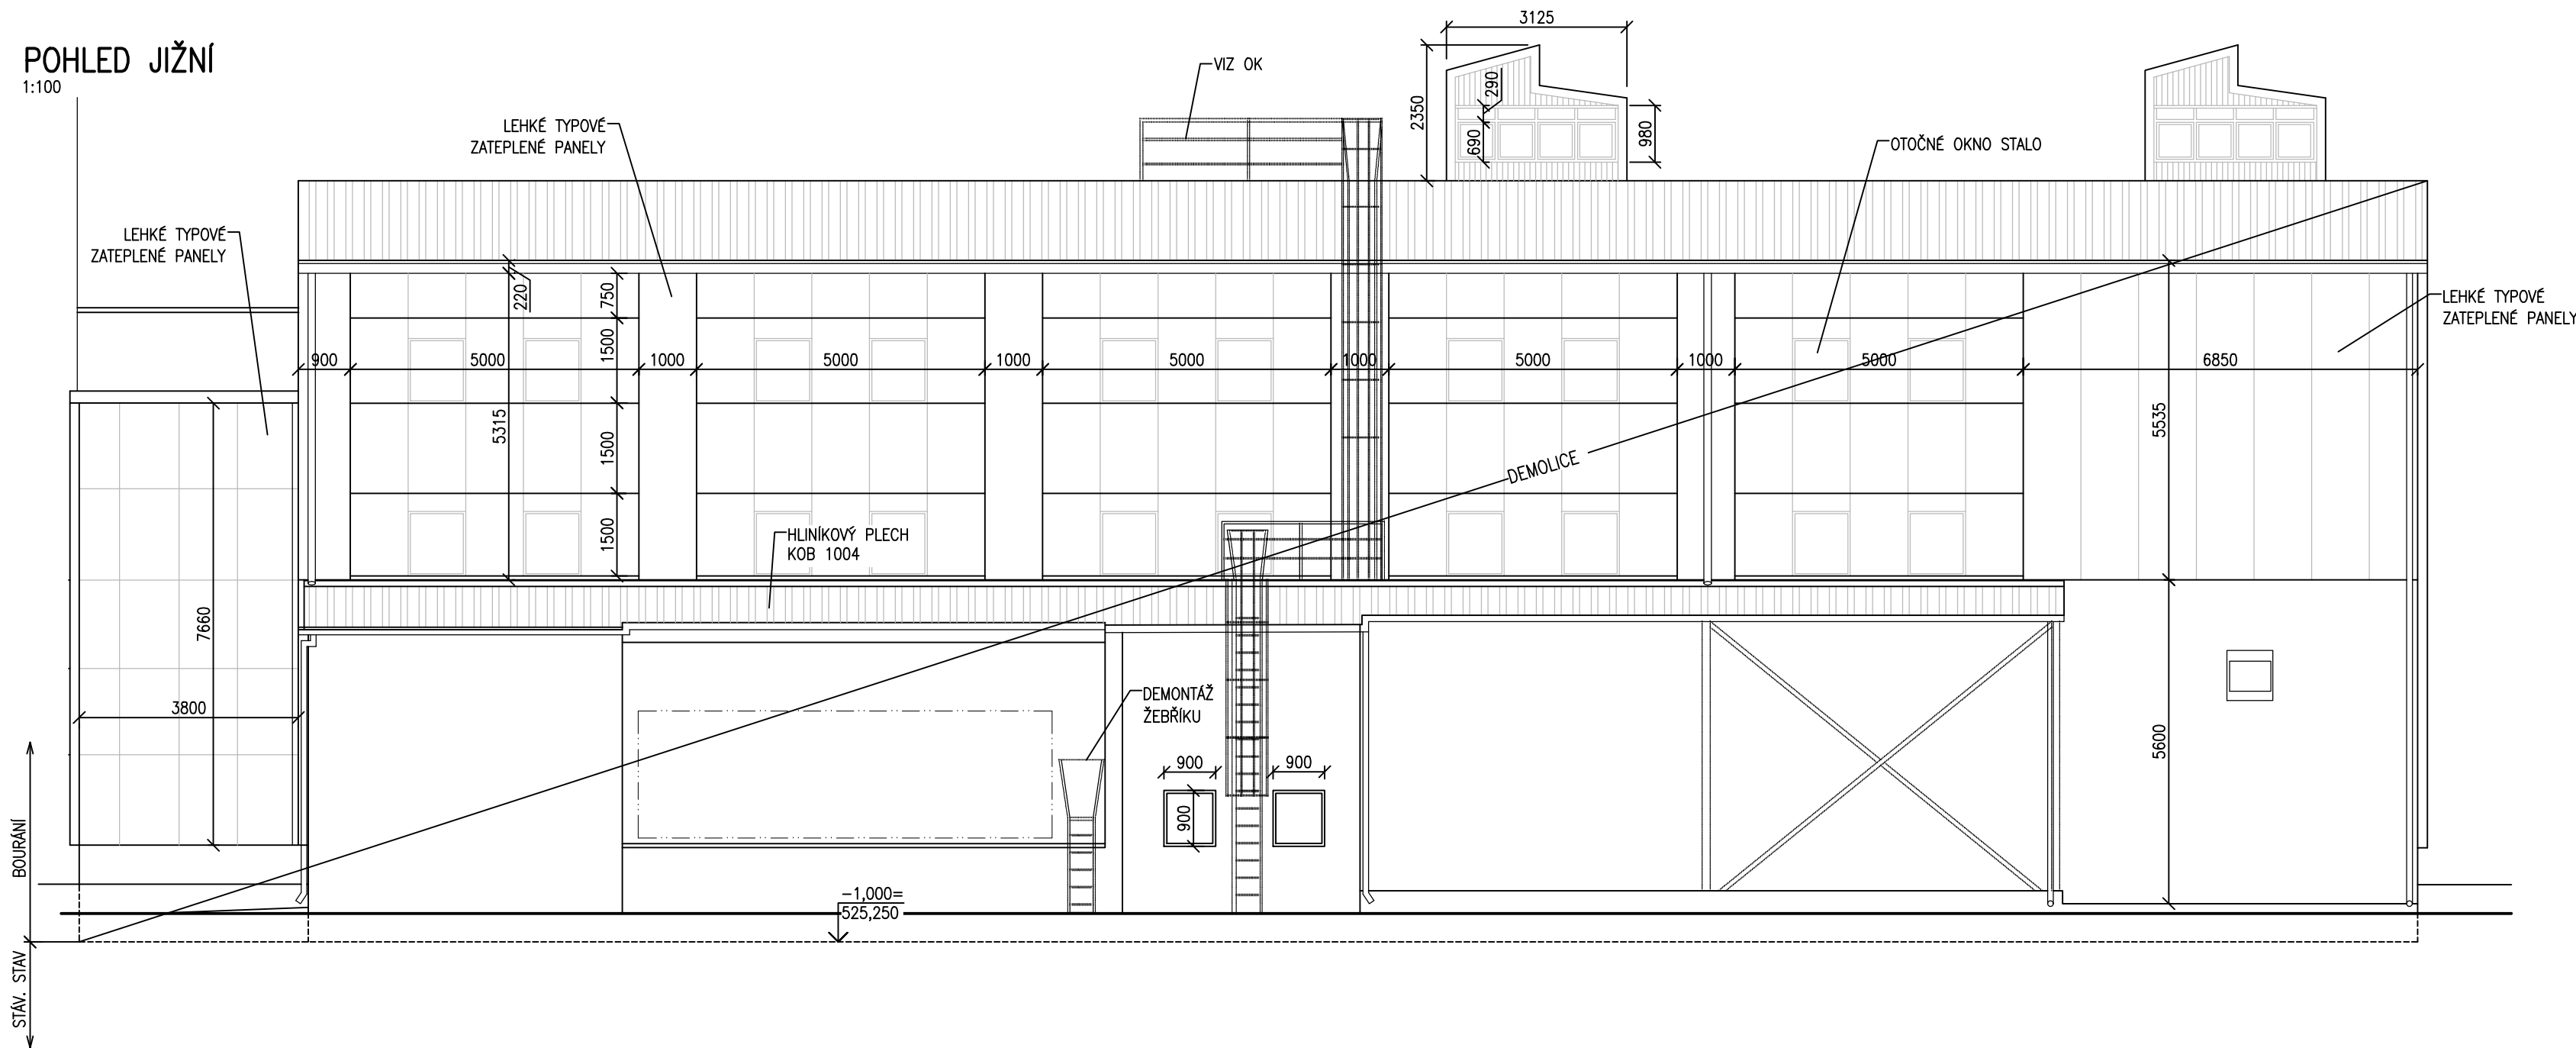



POHLED JIŽNÍ  
1:100

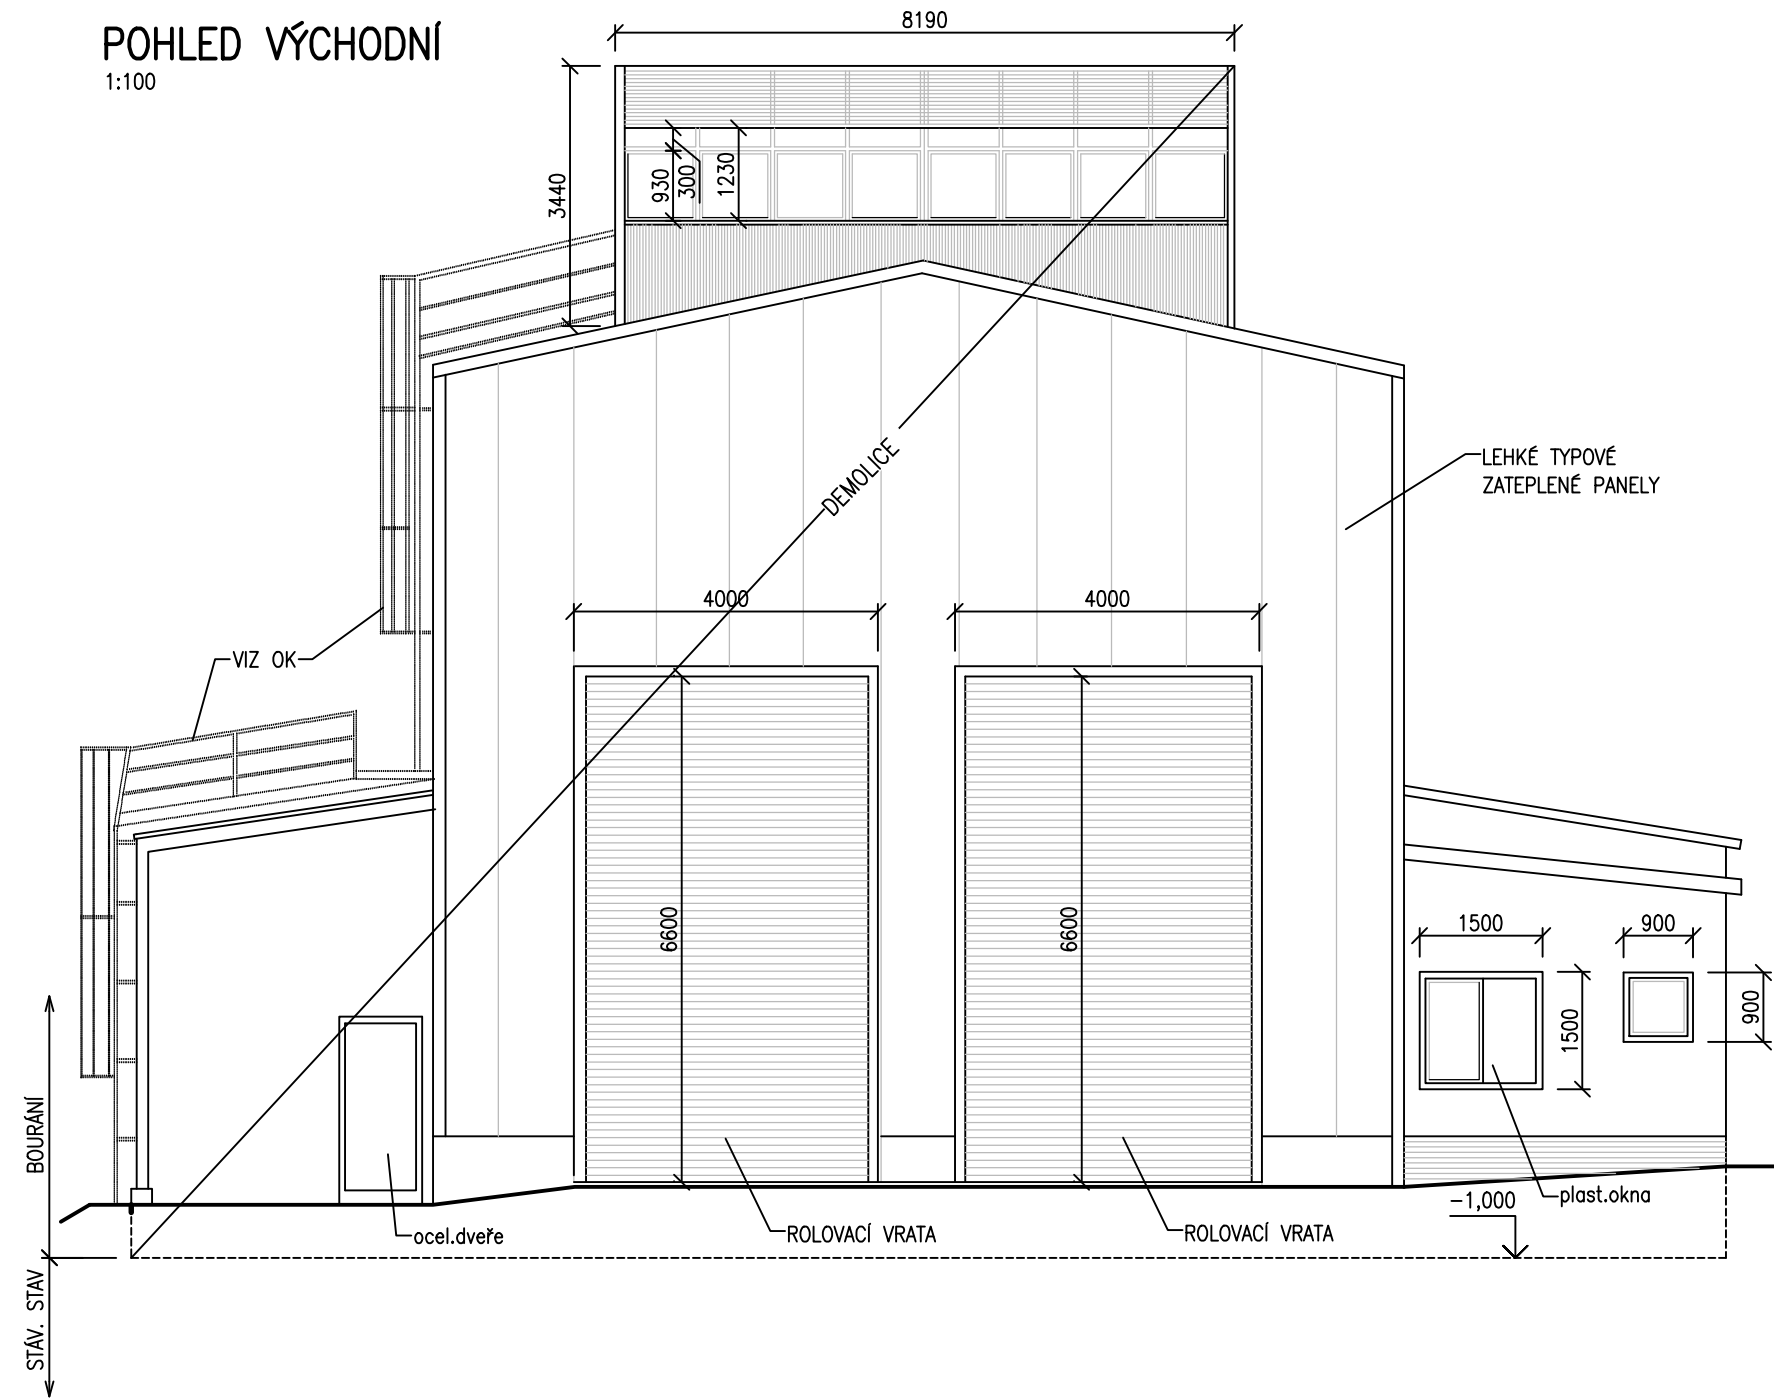

POHLED VÝCHODNÍ  
1:100


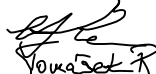


POHLED SEVERNÍ  
1:100

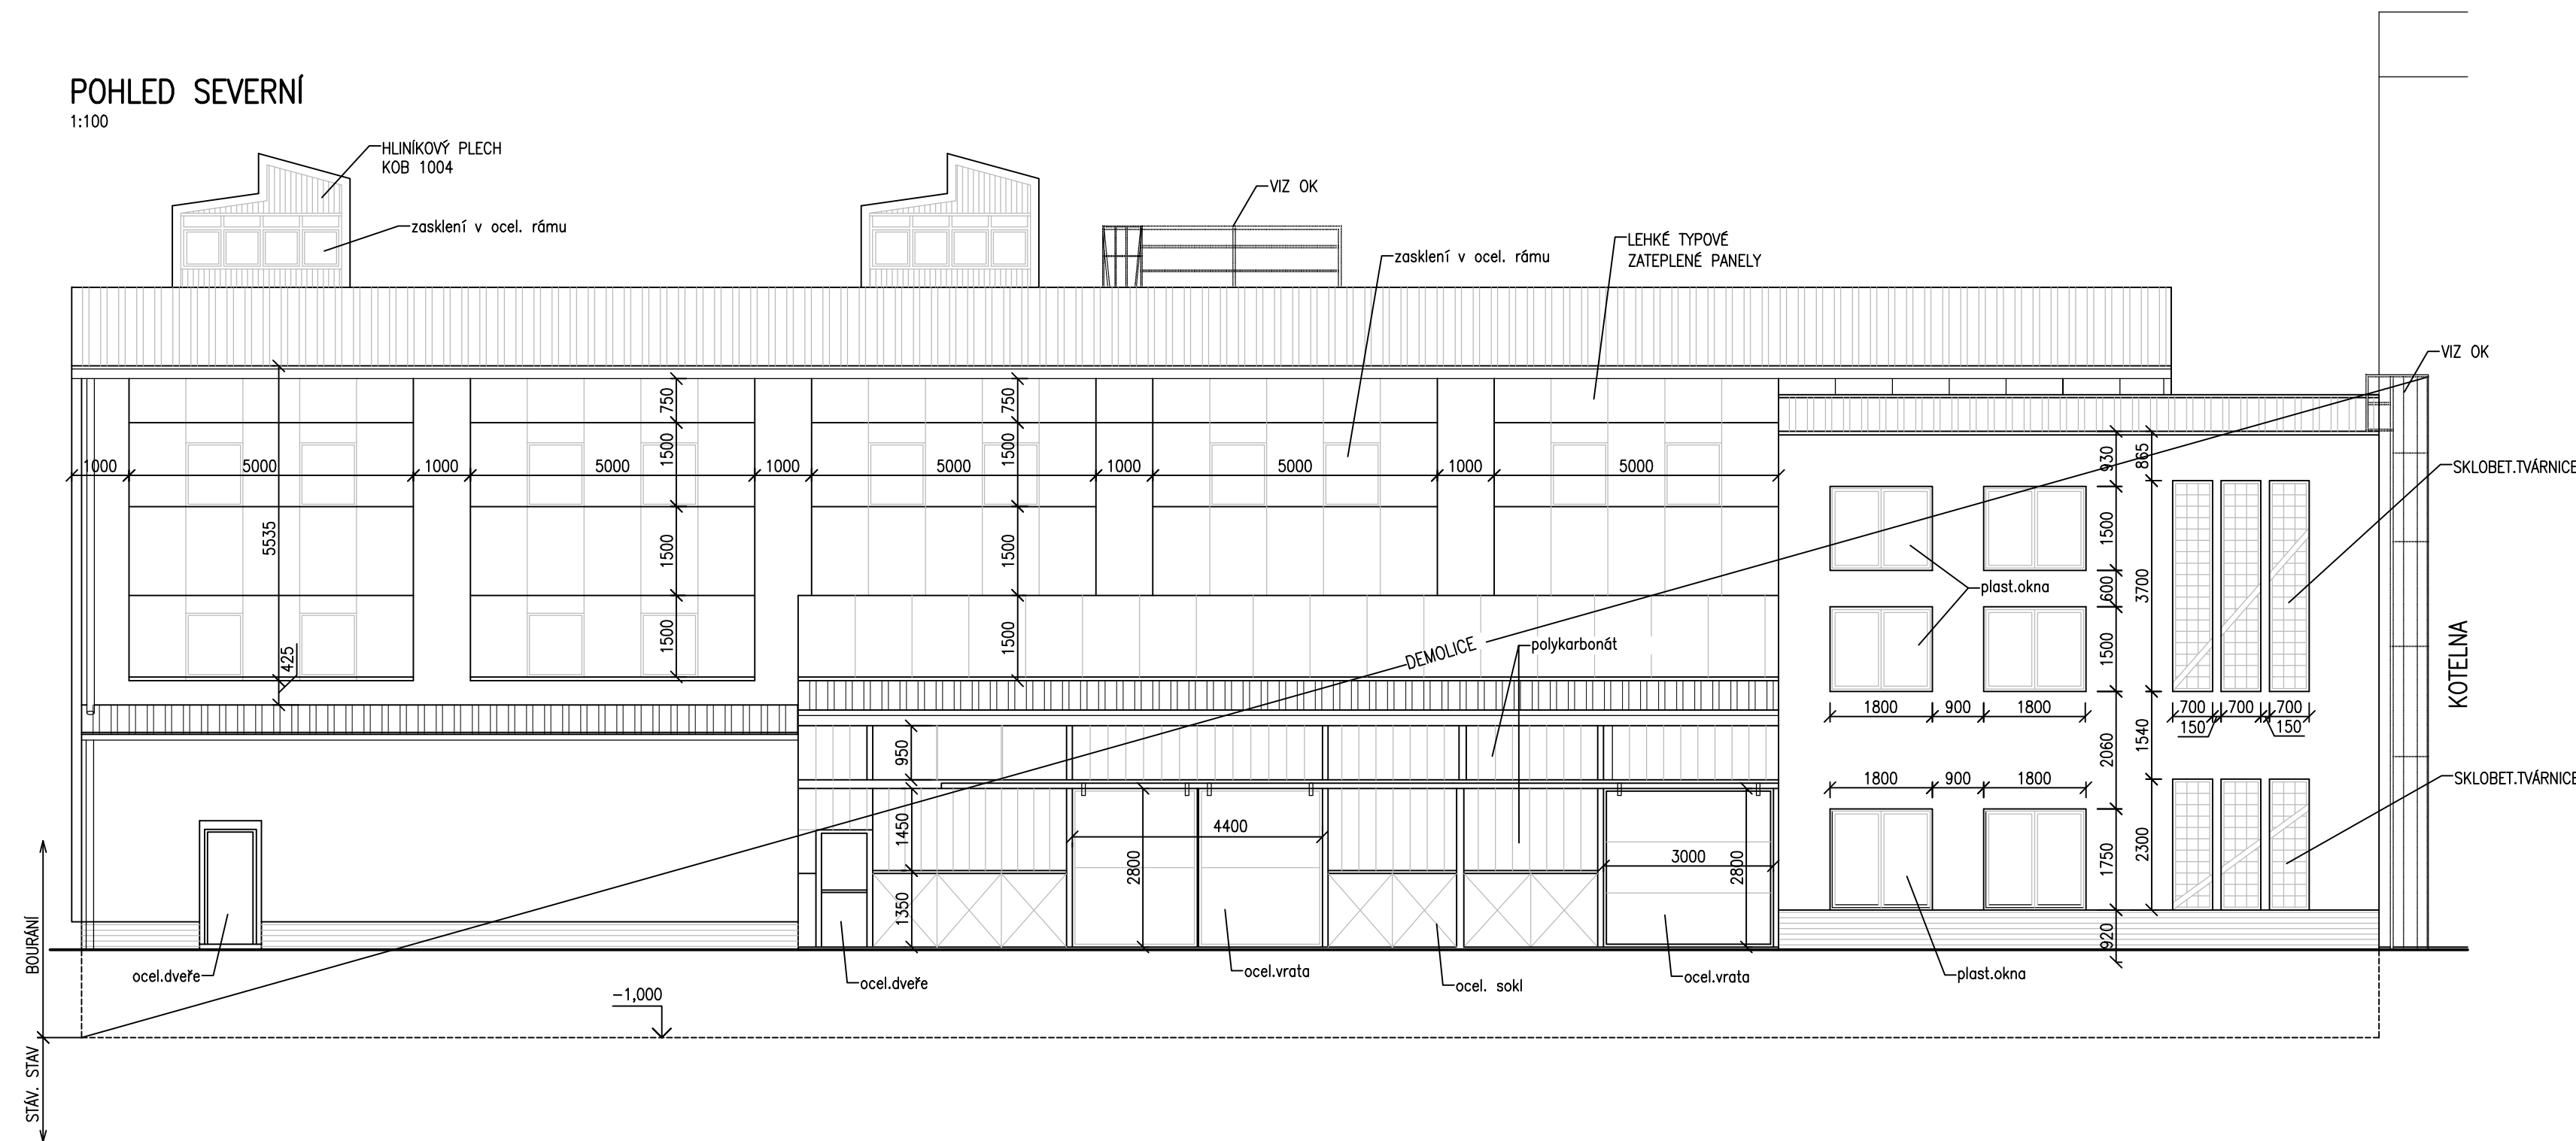

±0 ≅ 526,250 m n.m.

\*DOKUMENTACE JE DUŠEVNÍM MAJETKEM FIRMY HUTNÍ PROJEKT Frýdek-Místek a.s. A NESMÍ BÝT POUŽITA BEZ JEJÍHO VĚDOMÍ.\*

a)				
OZN.	ZMĚNA	DATUM	PROVEDL	KONTROLA
VYPRACOVAL	MARCELA KAŠPÁRKOVÁ		<div><b>HUTNÍ PROJEKT</b> <b>FRYDEK-MÍSTEK</b> HUTNÍ PROJEKT Frydek-Místek a.s.</div>	
PROJEKTANT	ING. JAKUB ZEMÁNEK			
SCHVÁLIL	ING. ROMAN LISNÍK			
KONTROLOVAL	ING. RADOVAN TOMÁŠEK		DATUM 05/2024	
INVESTOR	AL INVEST Brdličná, a.s.	ÚČEL BOURACÍ PRÁCE		
MÍSTO STAVBY	BRĎLIČNÁ			
STAVBA	ALFAGEN - Příprava území - Demolice	Č. ZAK. 11542-010-000		
DO01 UHELNA, KOTELNA, SPALOVNA		ARCHIVNÍ ČÍSLO HP4-2-102080		
BOURÁNÍ SPALOVNY - POHLEDY		LISTŮ 1	POČET A4 6	
		MĚŘÍTKO 1:100	POŘADOVÉ Č. 04	