

3PEN~50Hz 230 / 400V , TN–C–S

TRAFO STANICA


AYKY 3Bx120+70

NASTAVIŤ In=160A HODNOTA ISTIČA

FA100  
BD 250S  
In=250A

Pi = 108 kW  
Ps = 60 kW

ZMENA NA MERANIA  
POLOPRIAME MERANIE  
160 / 5x

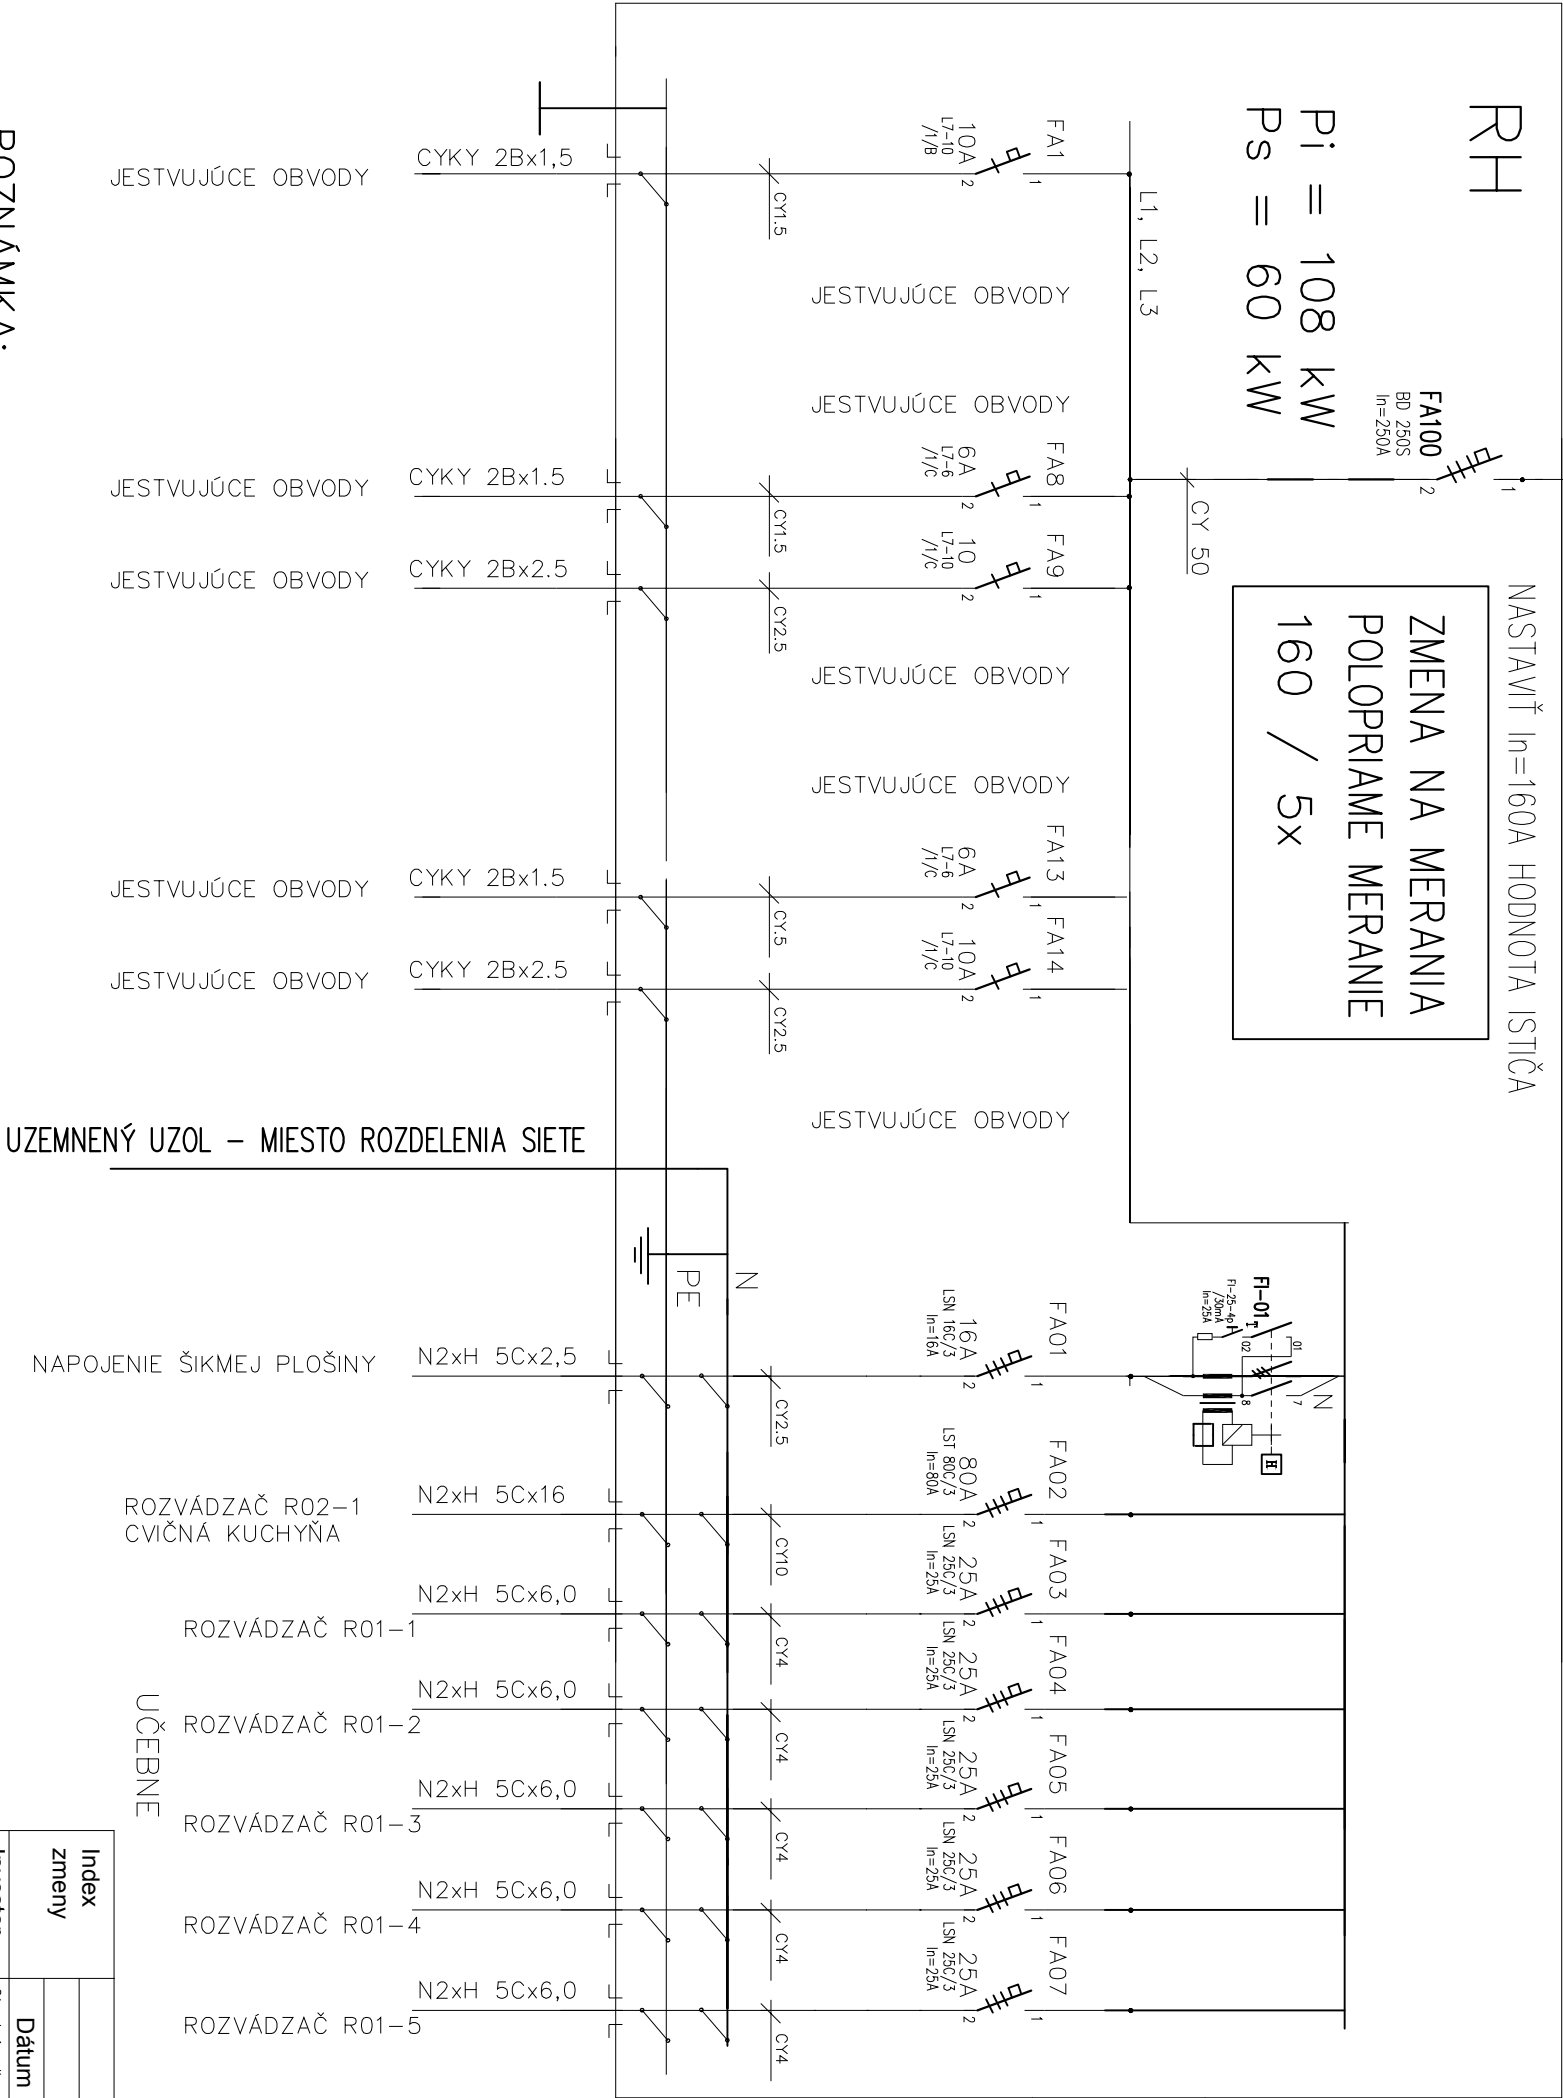

POZNÁMKA:

- NAPÁŤOVÁ SÚSTAVA: 3PEN~50Hz 230/400V , TN–C–S
- OCHRANA: V NORMÁLNEJ PREVÁDZKE
- DOPLNKOVÉ – PRÚD. CHRÁNIČMI
- OCHRANA: PRI PORUČKE
- SAMOČINNÝM ODPOJENÍM NAPÁJANIA
- PROSTREDIE: AD2 : 412 POD PRÍSTREŠKOM BUDOVY

DOPLENÉ OBVODY  
PRESTAVBOU WC

Index zmeny			Ing. Anton ROSÍK Projektovanie a konštruovanie elektrických zariadení
	Dátum	Meno	
Investor	Stredná odborná škola techniky a služieb		
	Loskoremského č.3, 977 01 Brezno		
Stupen	PROJEKT STAVEBNÉ POVOLENIE		
Profesia	TECHNODIGÉKE VYBANE STABDY		
Navrhov	Ing. A. Rosík		<div><div></div><div></div><div></div><div></div><div></div><div></div><div></div><div></div><div></div><div></div><div></div><div></div><div></div><div></div><div></div><div></div><div></div><div></div><div></div><div></div><div></div><div></div><div></div><div></div><div></div><div></div><div></div><div></div><div></div><div></div><div></div><div></div><div></div><div></div><div></div><div></div><div></div><div></div><div></div><div></div><div></div><div></div><div></div><div></div><div></div><div></div><div></div><div></div><div></div><div></div><div></div><div></div><div></div><div></div><div></div><div></div><div></div><div></div><div></div><div></div><div></div><div></div><div></div><div></div><div></div><div></div><div></div><div></div><div></div><div></div><div></div><div></div><div></div><div></div><div></div><div></div><div></div><div></div><div></div><div></div><div></div><div></div><div></div><div></div><div></div><div></div><div></div><div></div><div></div><div></div><div></div><div></div><div></div><div></div><div></div><div></div><div></div><div></div><div></div><div></div><div></div><div></div><div></div>NAPAT. SÚSTAVA : 3 PEN~50Hz 230 /400V /TN–C–S  
MEN. PRÚD : In= 160A  
SKRAT.PRÚD : 10kA

OCELOPLECHOVÝ ROZVÁDZAČ NÁSTENNÝ  
800x1200x250 mm, IP44/20  
PRÍVOD ZHORA A VÝVODY ZHORA

