


P.P. "TRASKOM"

30-015 KRAKÓW, UL.GZYMSIKOW 1/10

e-mail biuro@priefud.pl tel. 501465056

Budowa drogi stokowej w oddz. nr 134, 133, 132, 129, 127 w lesie Świerzyń od km 0+000 do km 0+770¹⁰ na działkach nr ewid. 5090/3, 5108, 5078/1, 5082/1, 5084 i ewid. Świerzyń, obrobę 3 Świerzyń

PROJEKT Zagospodarowania Terenu		SKALA	
Faza projektowa:	Projekt budowlany	1 : 10000	
Temat rysunku:	WYCINEK Z MAPY WARSZTACOWEJ	DATA	NR RYS.
Projektant:	mgr inż. Jacek Ryska UAN-Upr/232/89	04.2024	1
Sprawdzający:	mgr inż. Józef Satoła UAN-Upr/518/89		

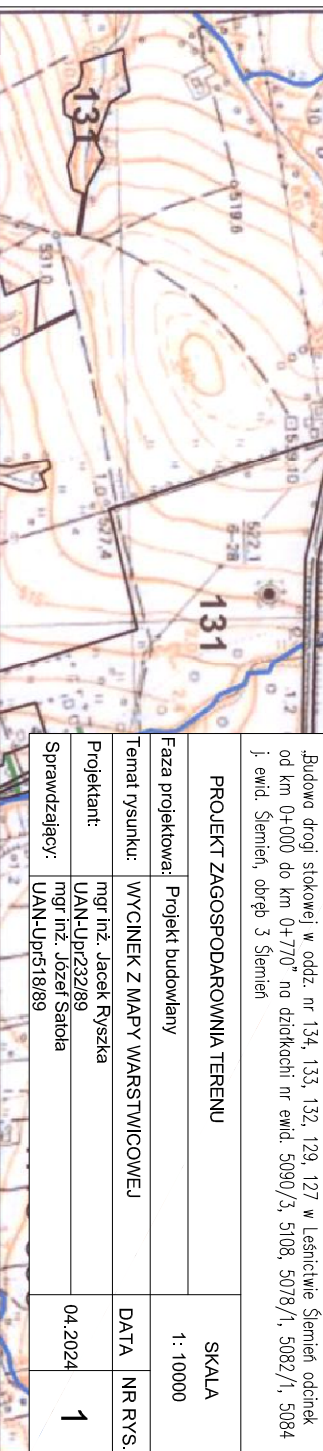

PROJEKTOWANA DROGA STOKOWA