


Haly A1-A8 , B1-B8

- Demontáž pôvodných AI plechov
- Inštalácia Strešný PIR panel , hrúbka jadra c 40 mm
- výmena klampiarskych prvkov
 - Hrebenáč
 - Záveterné lišty


Rez priečny
Haly A1-A8
B1-B8

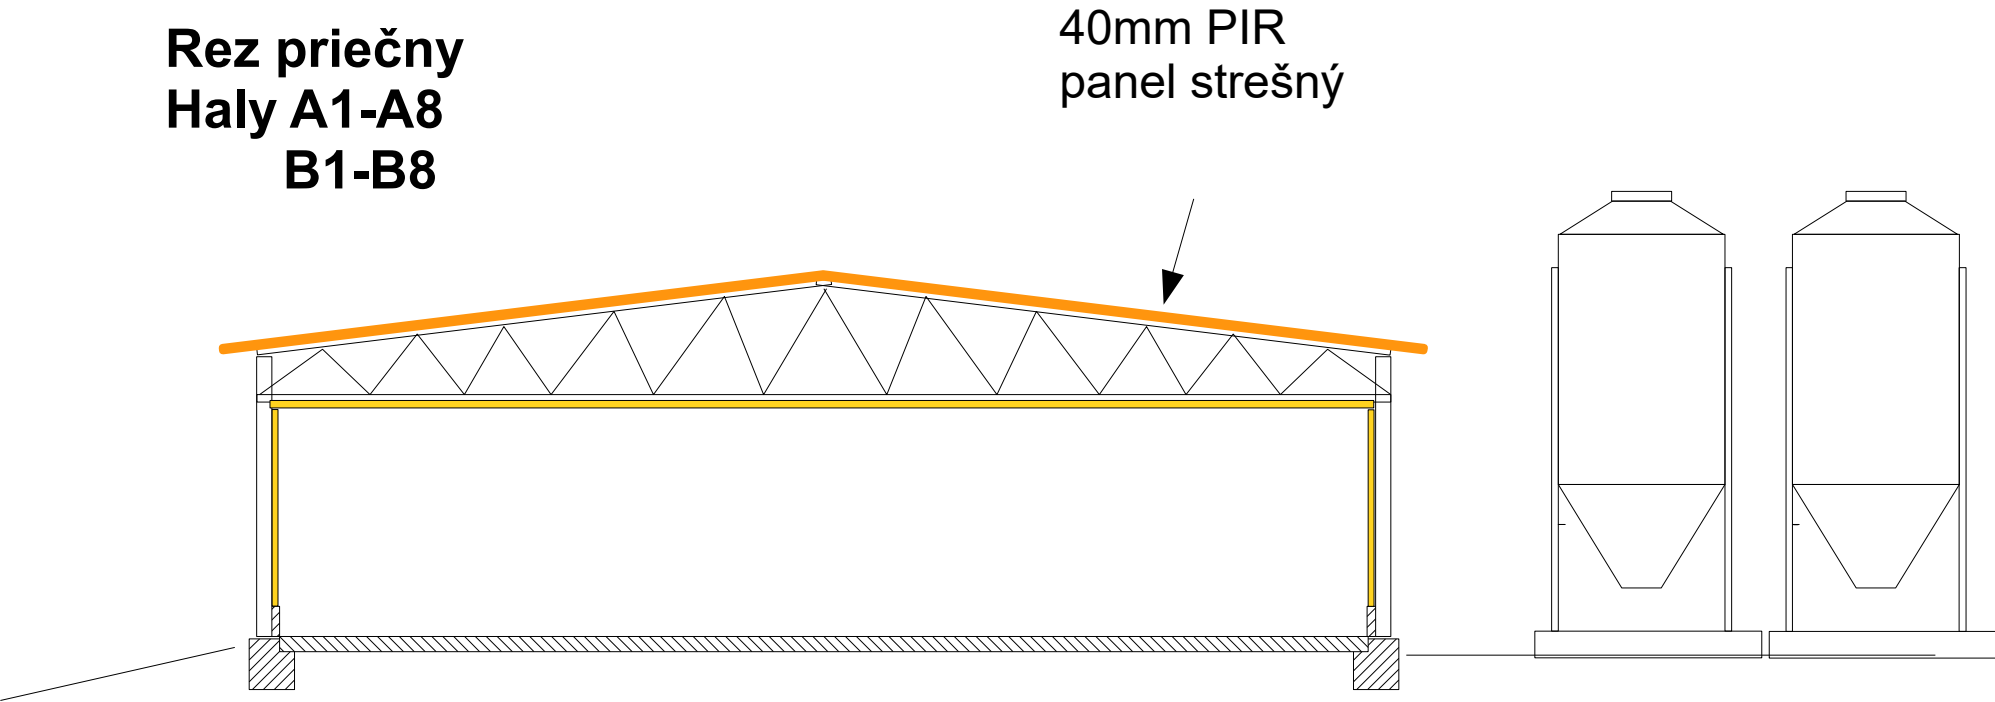


Haly C1-C6

- Demontáž pôvodných AI plechov
- Inštalácia trapezový plech T35- s protikondenzačnou úpravou
- výmena klampiarskych prvkov
 - Hrebenáč
 - Záveterné lišty


Rez priečny
haly C1 až C6

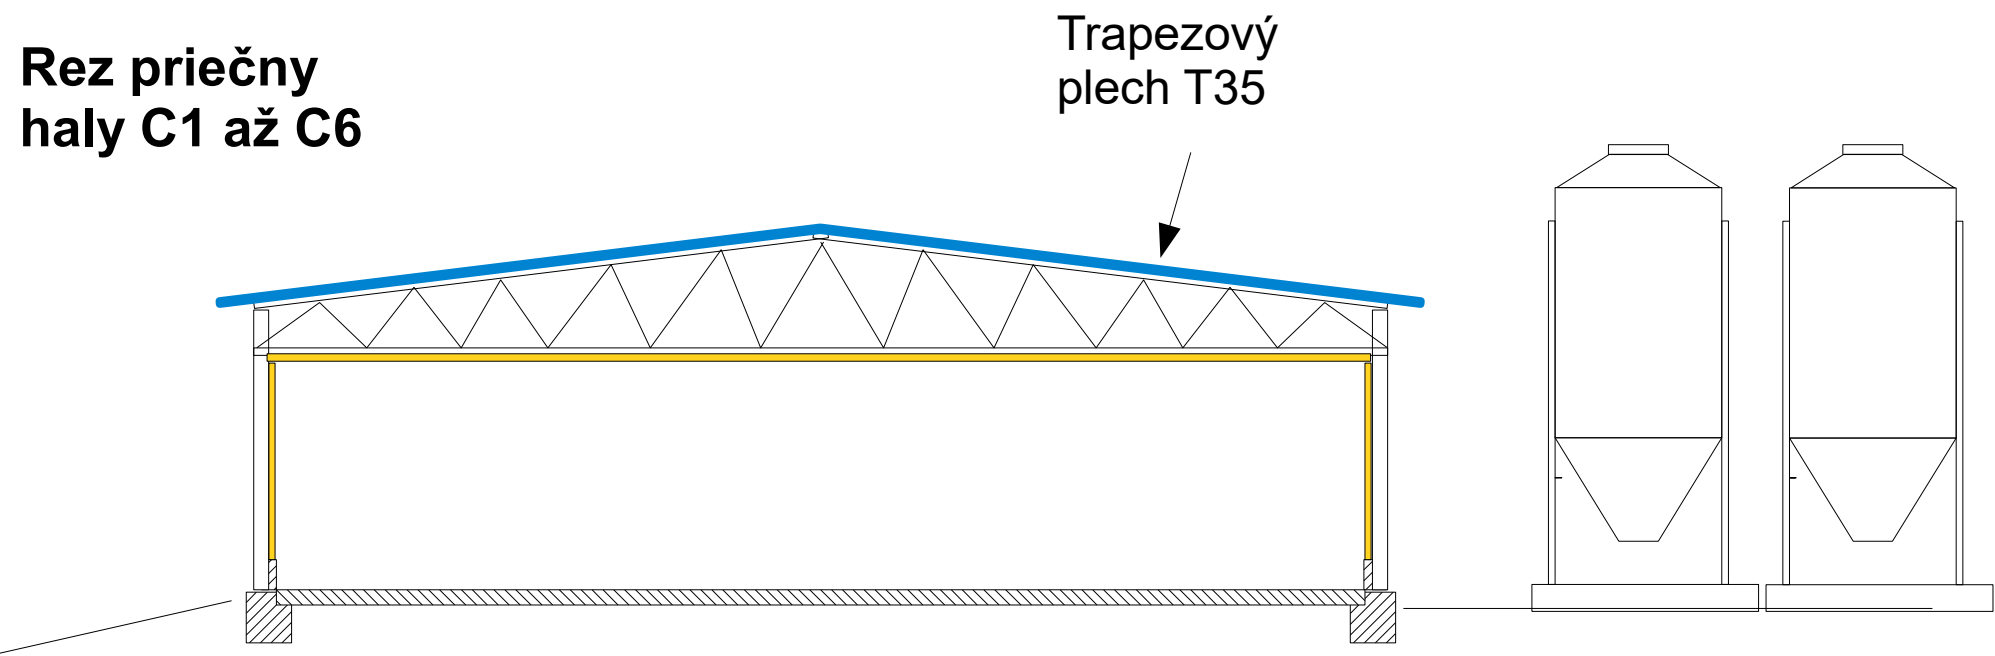

Pohľad predný

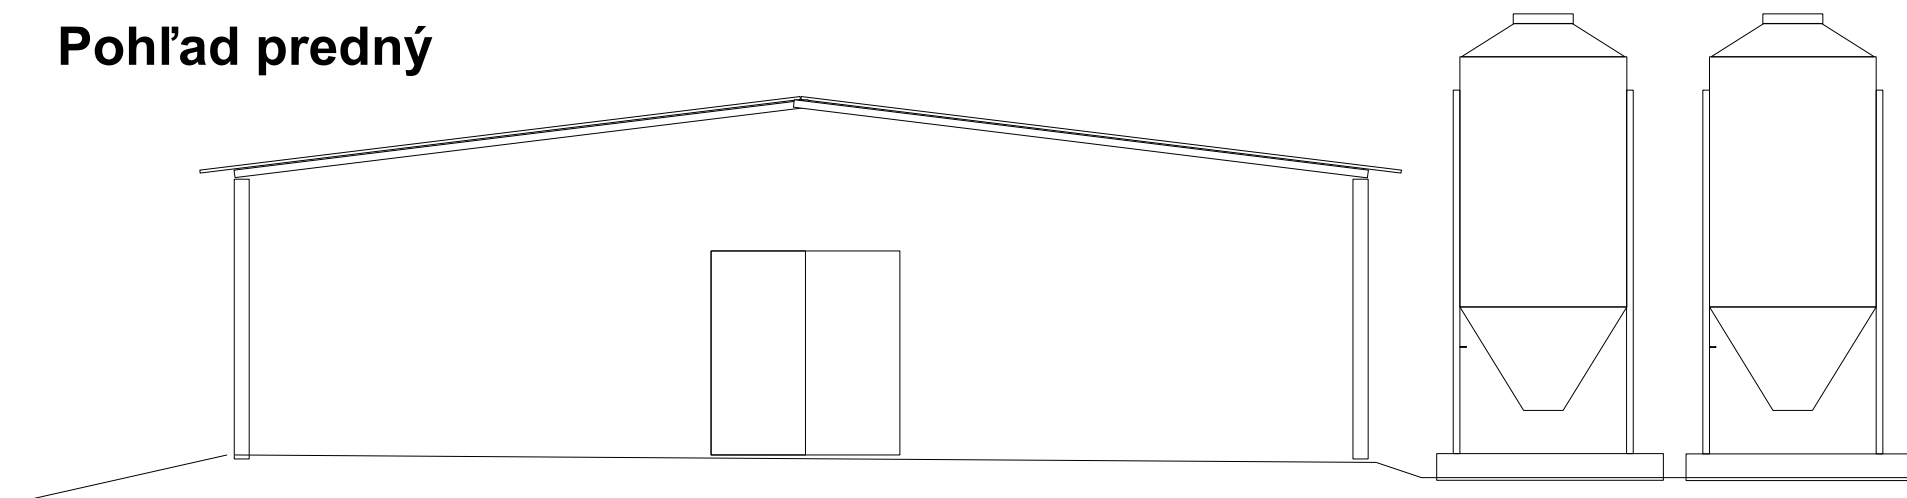

Pohľad zadný

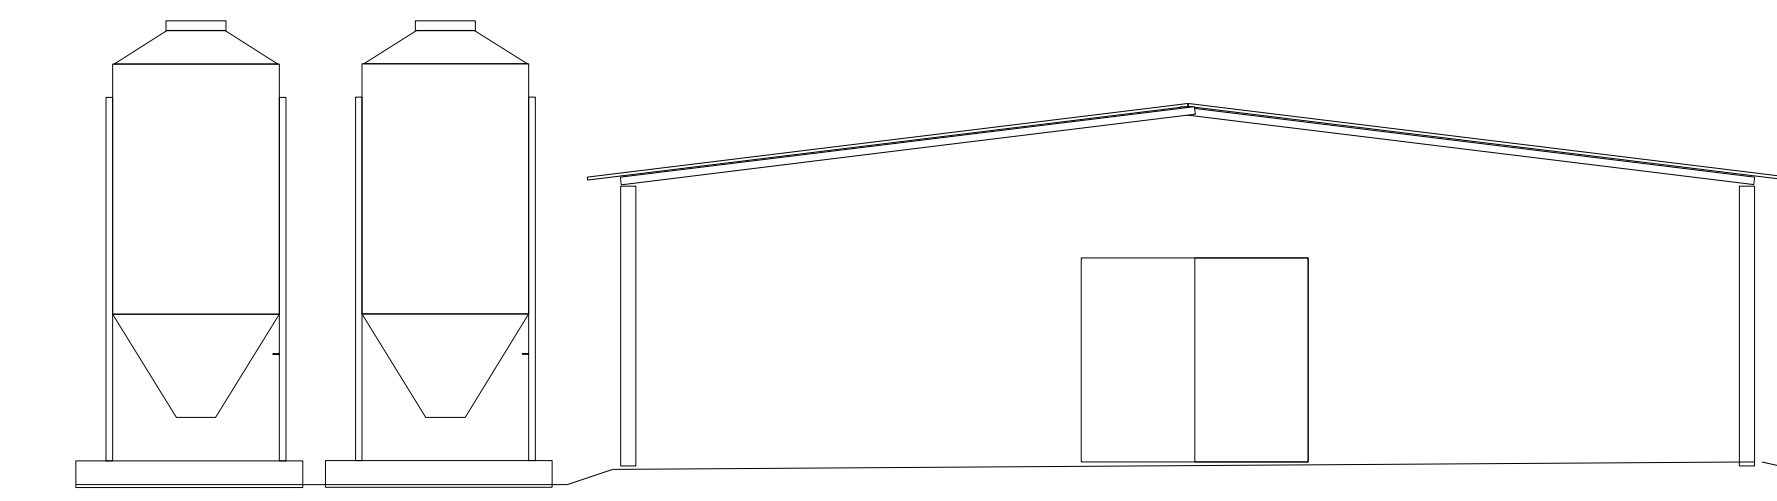

Kreslil	Vypracoval	Zodpovedný projektant	SAXUM projekt s.r.o. Východná ul. 3133/32 934 01 Levice	
Ing. Antal	Ing. Antal			
Investor	Farma HYZA a.s., Topoľčany		Formát	4A2
Lokalita	Padáň A1-8, B1-8			
Rekonštrukcia objektov chovných hál Farma HYZA a.s. – farma Padáň			Dátum	I.2023
			Mierka	1 : 100
Pôdorys , rezy, pohľady strechy			Č. výkresu	3.