# MAPA DO CELÓW PROJEKTOWYCH

*PROJEKT KANALIZACJI SANITARNEJ*

województwo: śląskie
powiat: raciborski
gmina: 241105_5 KUŹNIA RACIBORSKA
obręb: 0002 JANKOWICE
CAŁA MIEJSCOWOŚĆ

SKALA 1:1000
ukł. 2000/18 odn. Kronsztad '86

L. dz.: SG.6642.2.594.2019

Sekcja: 6.128.24.233, 6.128.24.234, 6.127.24.031, 6.127.24.032, 6.127.24.033, 6.127.24.034, 6.127.24.08¹, 6.127.24.082

## ARKUSZ - 5

Zakres opracowania

Linie rozgraniczające MPZP

12US Oznaczenia MPZP

*Mapa została opracowana na podstawie materiałów otrzymanych z PZGiK, uzupełniona pom. GPS oraz pom. tachimetrycznym w nawiązaniu na osnowę GPS.*
*Granice działek ewidencyjnych zostały wniesione z materiałów w postaci elektronicznej otrzymanej z PZGiK*

*Mapa do celów projektowych została wykonana bez ustalenia obciążeń dotyczących służebności gruntowych.*
*Wykazane na mapie granice nieruchomości nie zostały wyznaczone w terenie i nie zostały określone z wymaganą dokładnością pomiaru.*
*Projektowane obiekty nie wpływają na zmianę stosunków własnościowych przedmiotowych działek*
*Na mapie wykazano projekty ZUDP*
*Na mapie ukryją opisy funkcji budynku zgodne z nieobowiązującą instrukcją K1 z 1998r.*

Wykonawca:
Usługi Geodezyjno - Kartograficzne Piotr Paskuda
Geodeta Uprawniony;
Piotr Paskuda nr upr.. 17558 zakres 1 i 2
Data opracowania: 20.07.2019

USŁUGI GEODEZYJNO – KARTOGRAFICZNE
PIOTR PASKUDA
ul. Henryka Pobożnego 6
47–400 Racibórz
NIP: 639–118–09–03
www.geodezja–paskuda.pl

| OZNACZENIA | Legenda |
|---|---|
| | Projektowana sieć kanalizacji sanitarnej PE Ø200 |
| | Projektowane przyłącza PCV DN160 |
| | Projektowany rurociąg tłoczny PE90 |

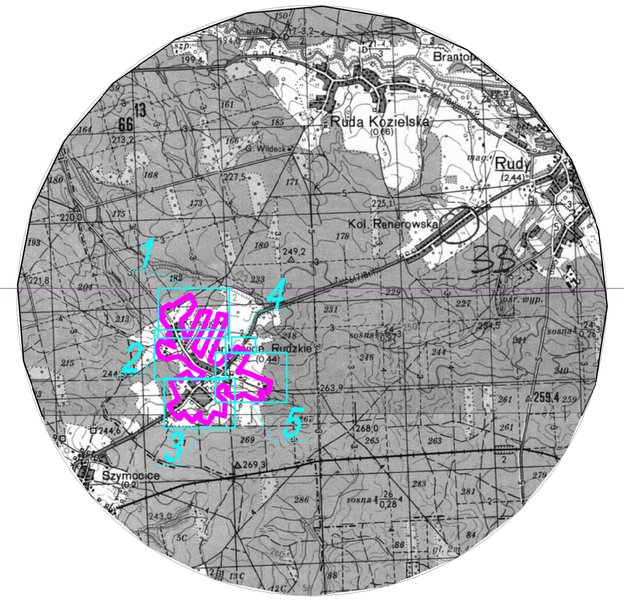


| | | | | | |
|---|---|---|---|---|---|
| Tytuł rysunku: PLAN ZAGOSPODAROWANIA ARKUSZ 5 | | Nazwisko | upr. nr | Data | Podpis |
| | Projektował: | mgr inż. S. MACHULIK | SLK/8302/ PWBS/19 | luty 2020 | |
| Obiekt: BUDOWA SIECI KANALIZACJI SANITARNEJ DLA GMINY KUŹNIA RACIBORSKA W CAŁEJ MIEJSCOWOŚCI JANKOWICE | Sprawdził: | mgr inż. K. BUCHMAN | SLK/5536/ PWBS/15 | luty 2020 | |
| Inwestor: GMINNE PRZEDSIĘBIORSTWO WODOCIĄGÓW I KANALIZACJI UL. KLASZTORNA 45 47-420 KUŹNIA RACIBORSKA | Stadium: PROJEKT BUD. - WYKON. | | Nr projektu: | | |
| REDDO | „REDDO" Przedsiębiorstwo Robót Budowlano - Instalacyjnych ul. Krokusów 11 44-152 Gliwice | Skala 1:1000 | Numer rysunku: PBW/2020/1.5 | | |