




HRADOBNÝ MŮR, NÁVODNÁ STRANA HRÁDZE

HRADOBNÝ MŮR, KORUNA HRÁDZE - PODORYS

HRADOBNÝ MŮR, VZDUŠNÁ STRANA HRÁDZE

HRADOBNÝ MŮR POZDLŽNY REZ

HRADOBNÝ MŮR PRIEČNY REZ

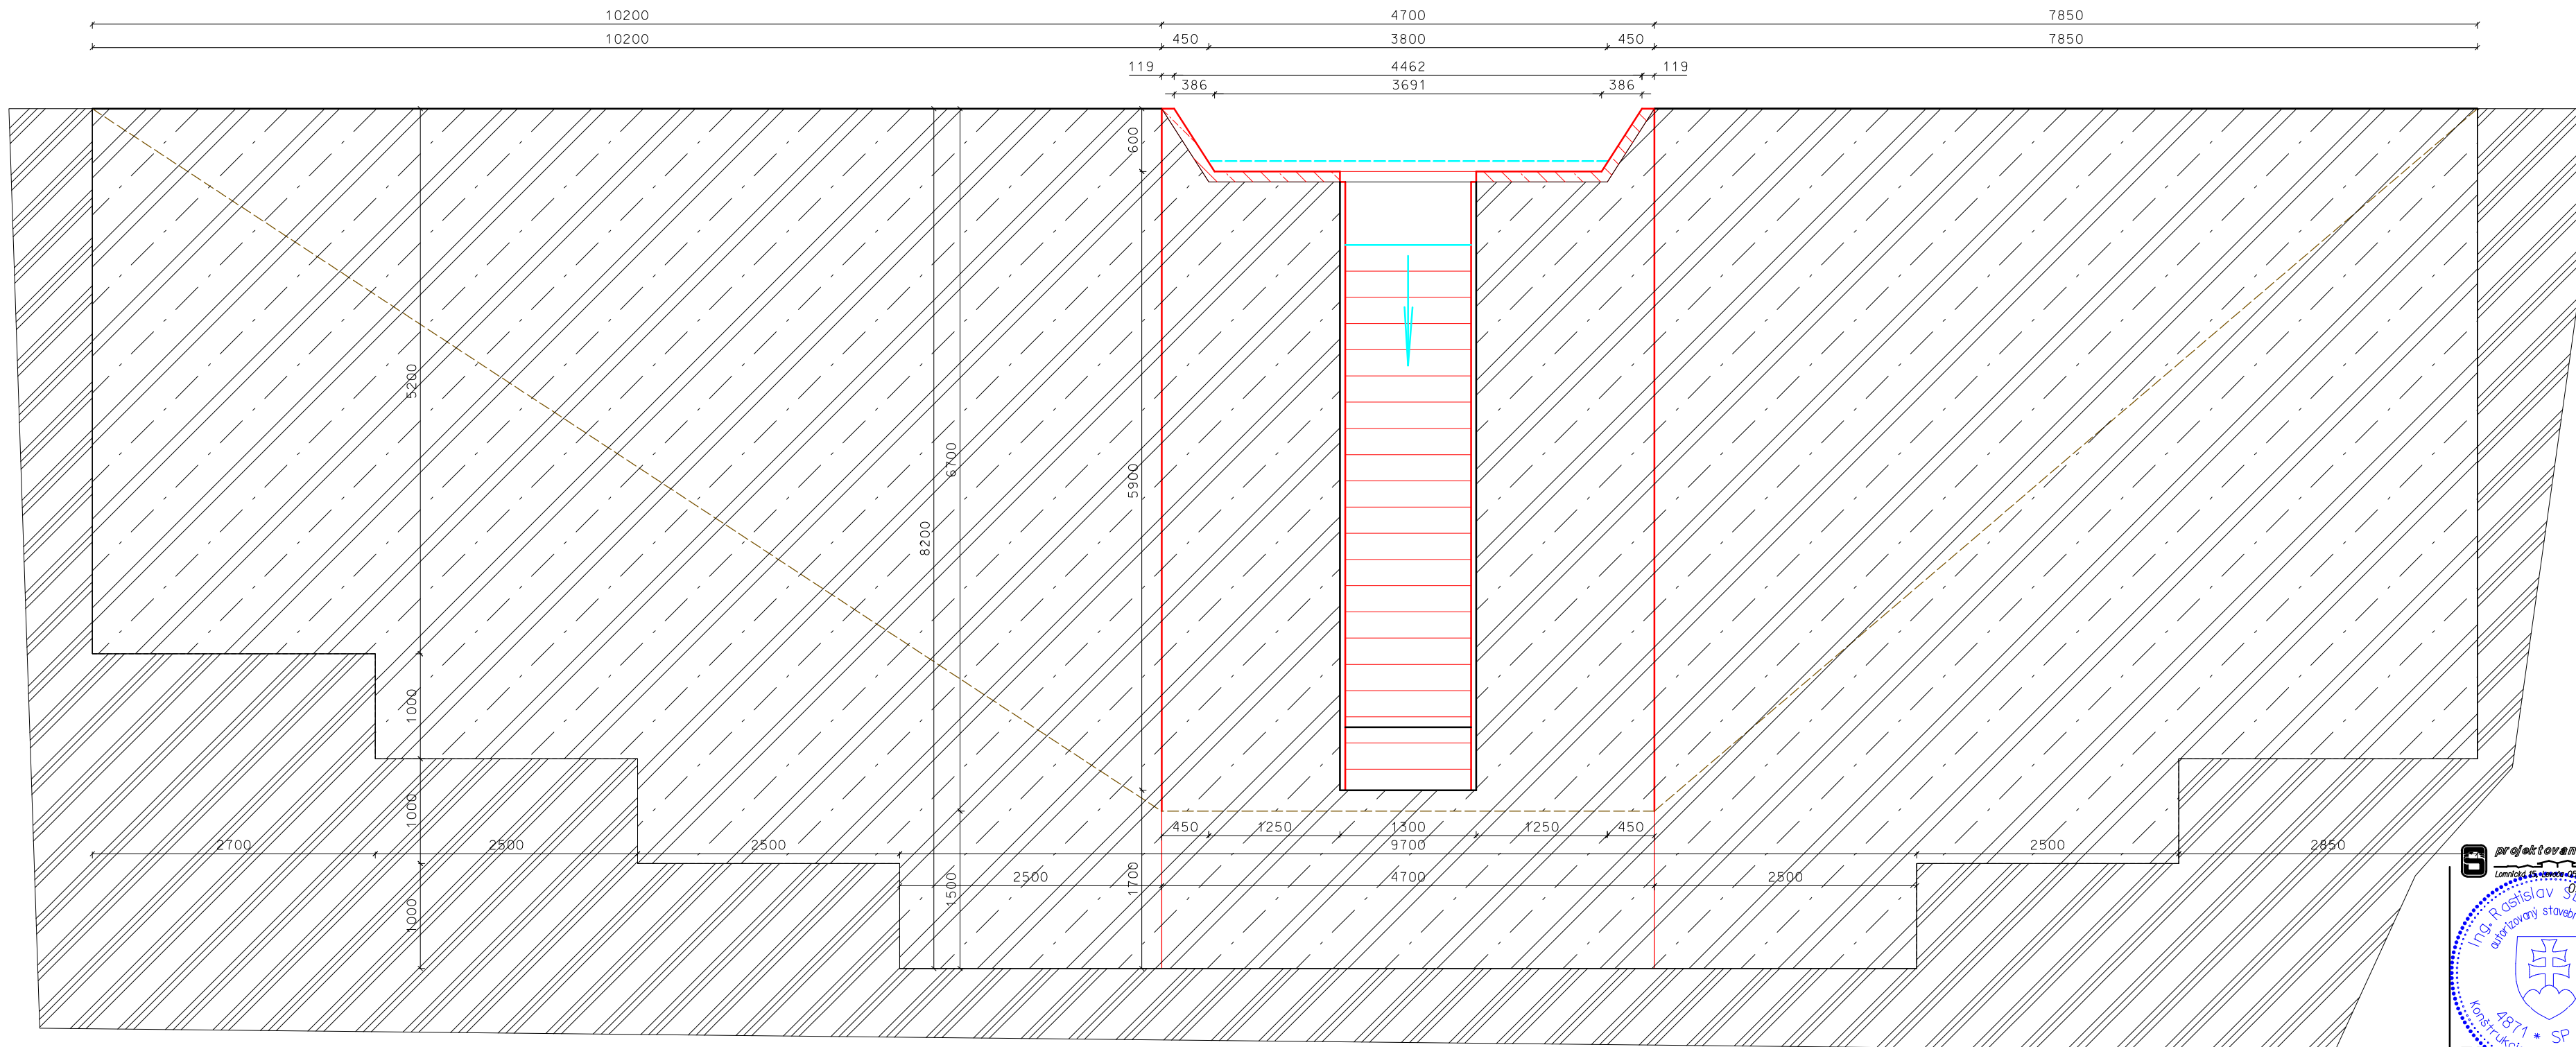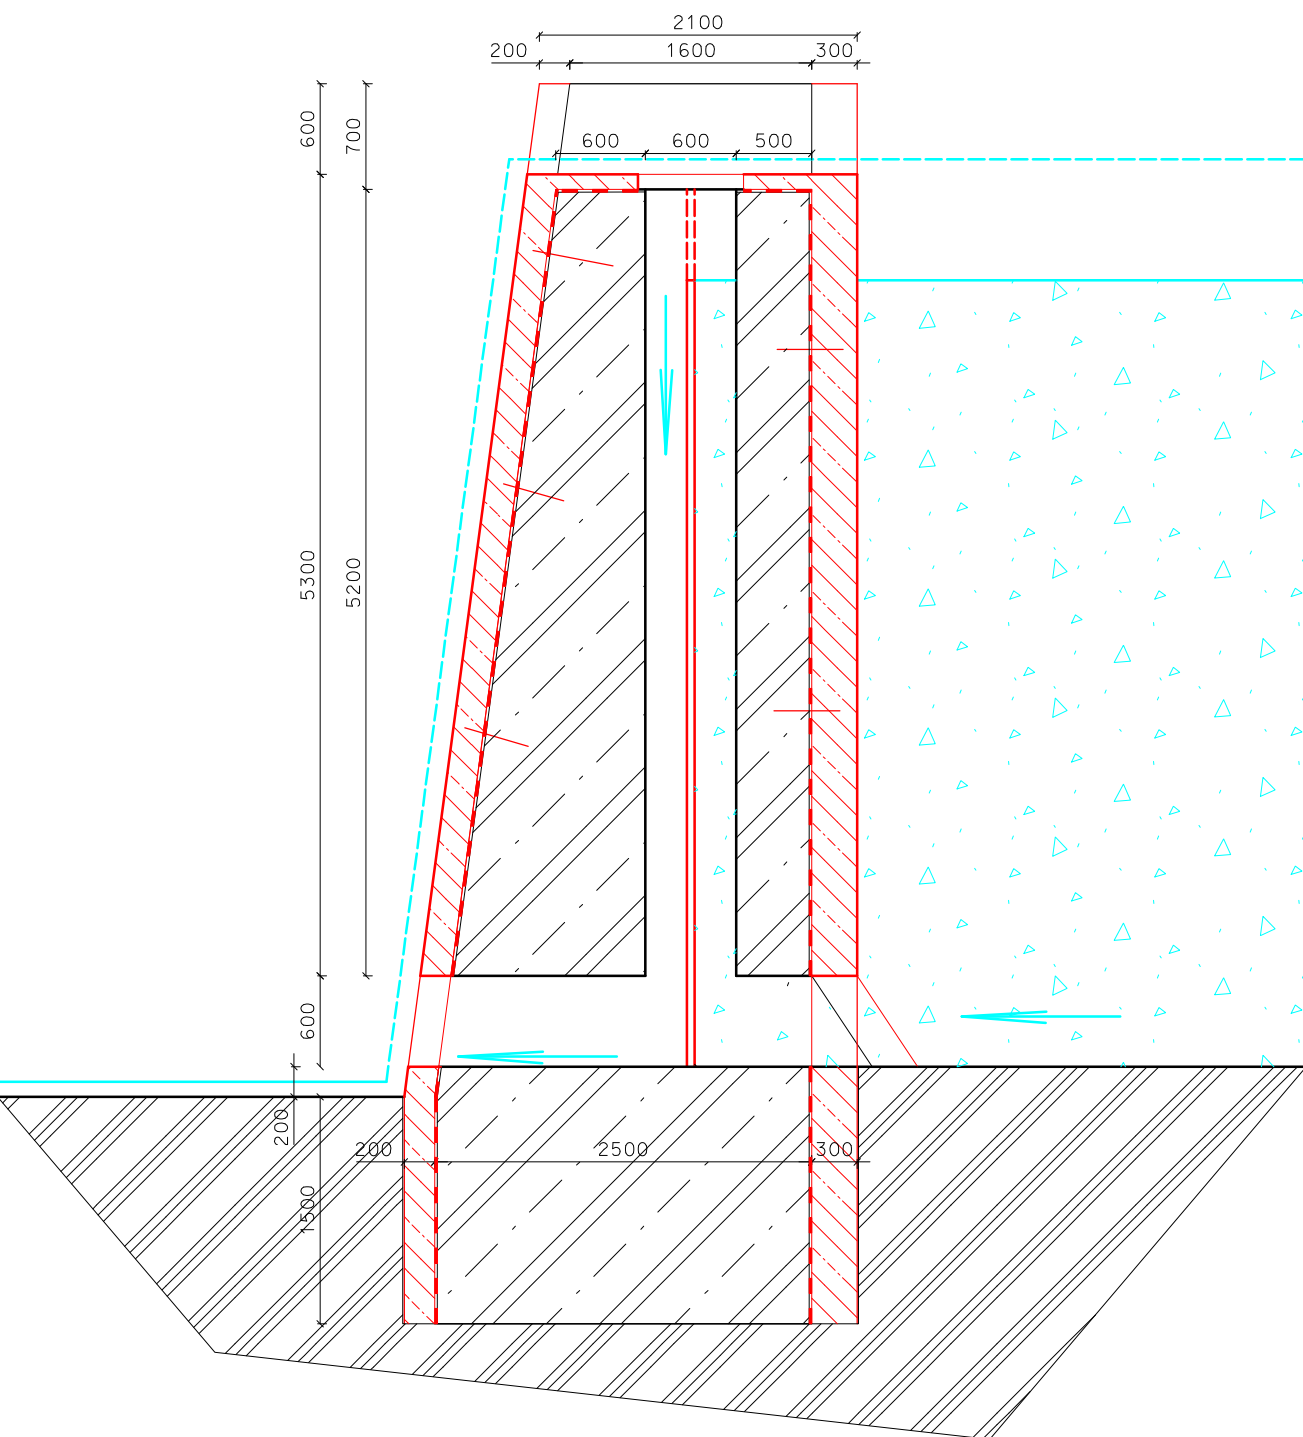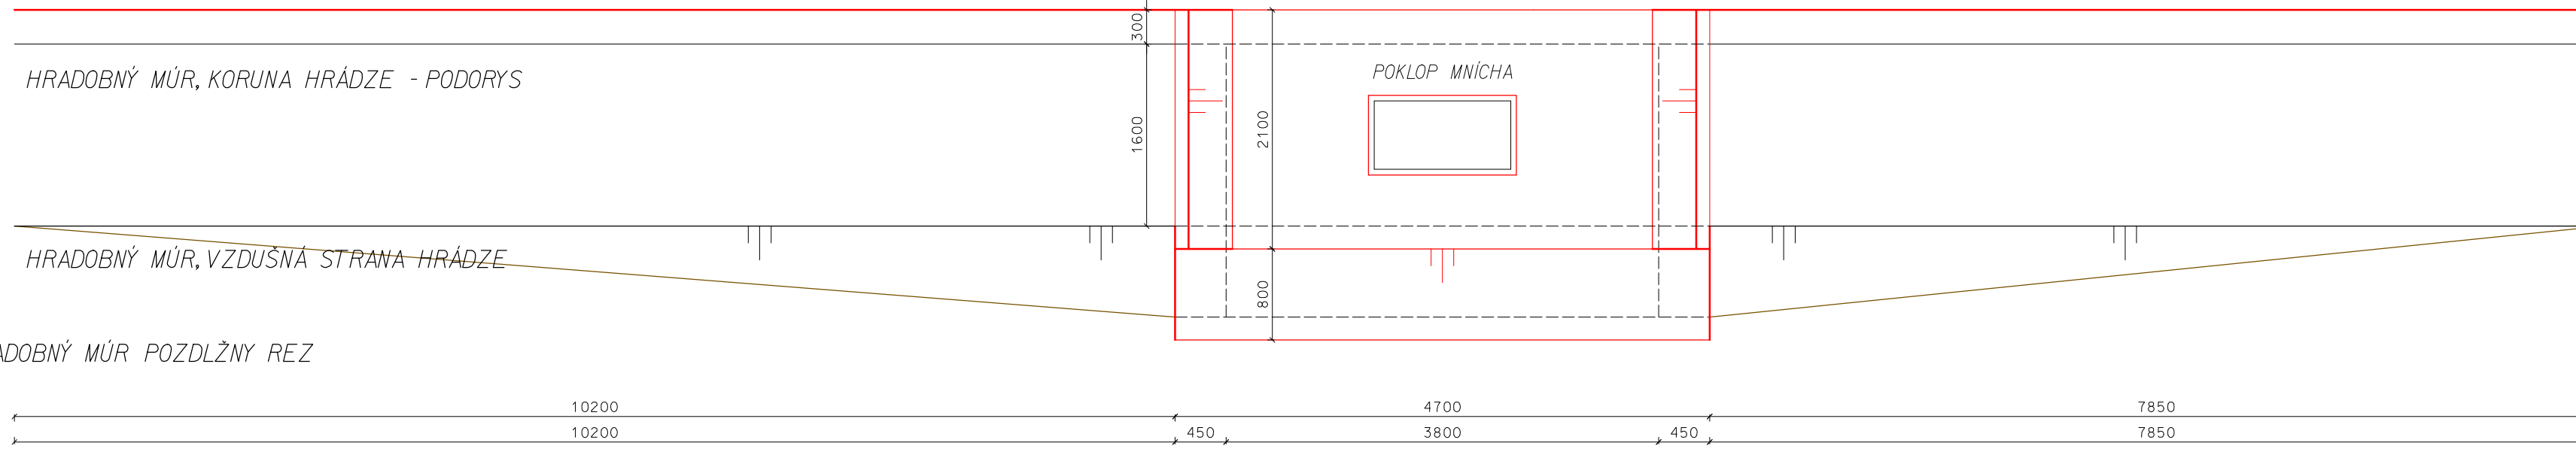

- LEGENDA :
- ZNÁZORNENIE VODNÉHO STLPCA
  - RASTLÝ TERÉN
  - ZELEZOBETÓN
  - PROFIL KORYTA VZDUŠNÁ STRANA
  - HLADINA VODY PREPAD CEZ KORUNU HRÁDZE
  - HLADINA VODY PREPAD VNÚTROM MNÍCHA
  - NAVRHOVANÝ VODOSTAVEBNÝ BETÓN
  - NAVRHOVANÁ HYDROIZOLÁCIA

projektovanie stavieb  
Ing. Rastislav SLODIČÁK  
565  
PROJEKTANT : Ing. Rastislav SLODIČÁK

INVESTOR : Pozemkové spoločenstvo, Bývalý urbariát Hrabušice, Hlavná 233, 053 15 Hrabušice

STAVBA : REKONŠTRUKCIA TECHNICKÉHO DIELA BLAJZLOCH  
KU VERNAR parc.č. Ckn 1767/1  
POČET A4 : 4.  
DATUM : 02/2020

OBŠAH : HRADOBNÝ MŮR NAVRHOVANÝ STAV 04  
STUPEN : PD pre UK a SP  
MÉRKA : 1:50