


# VYTÝČENIE-VJAZD, M1:100

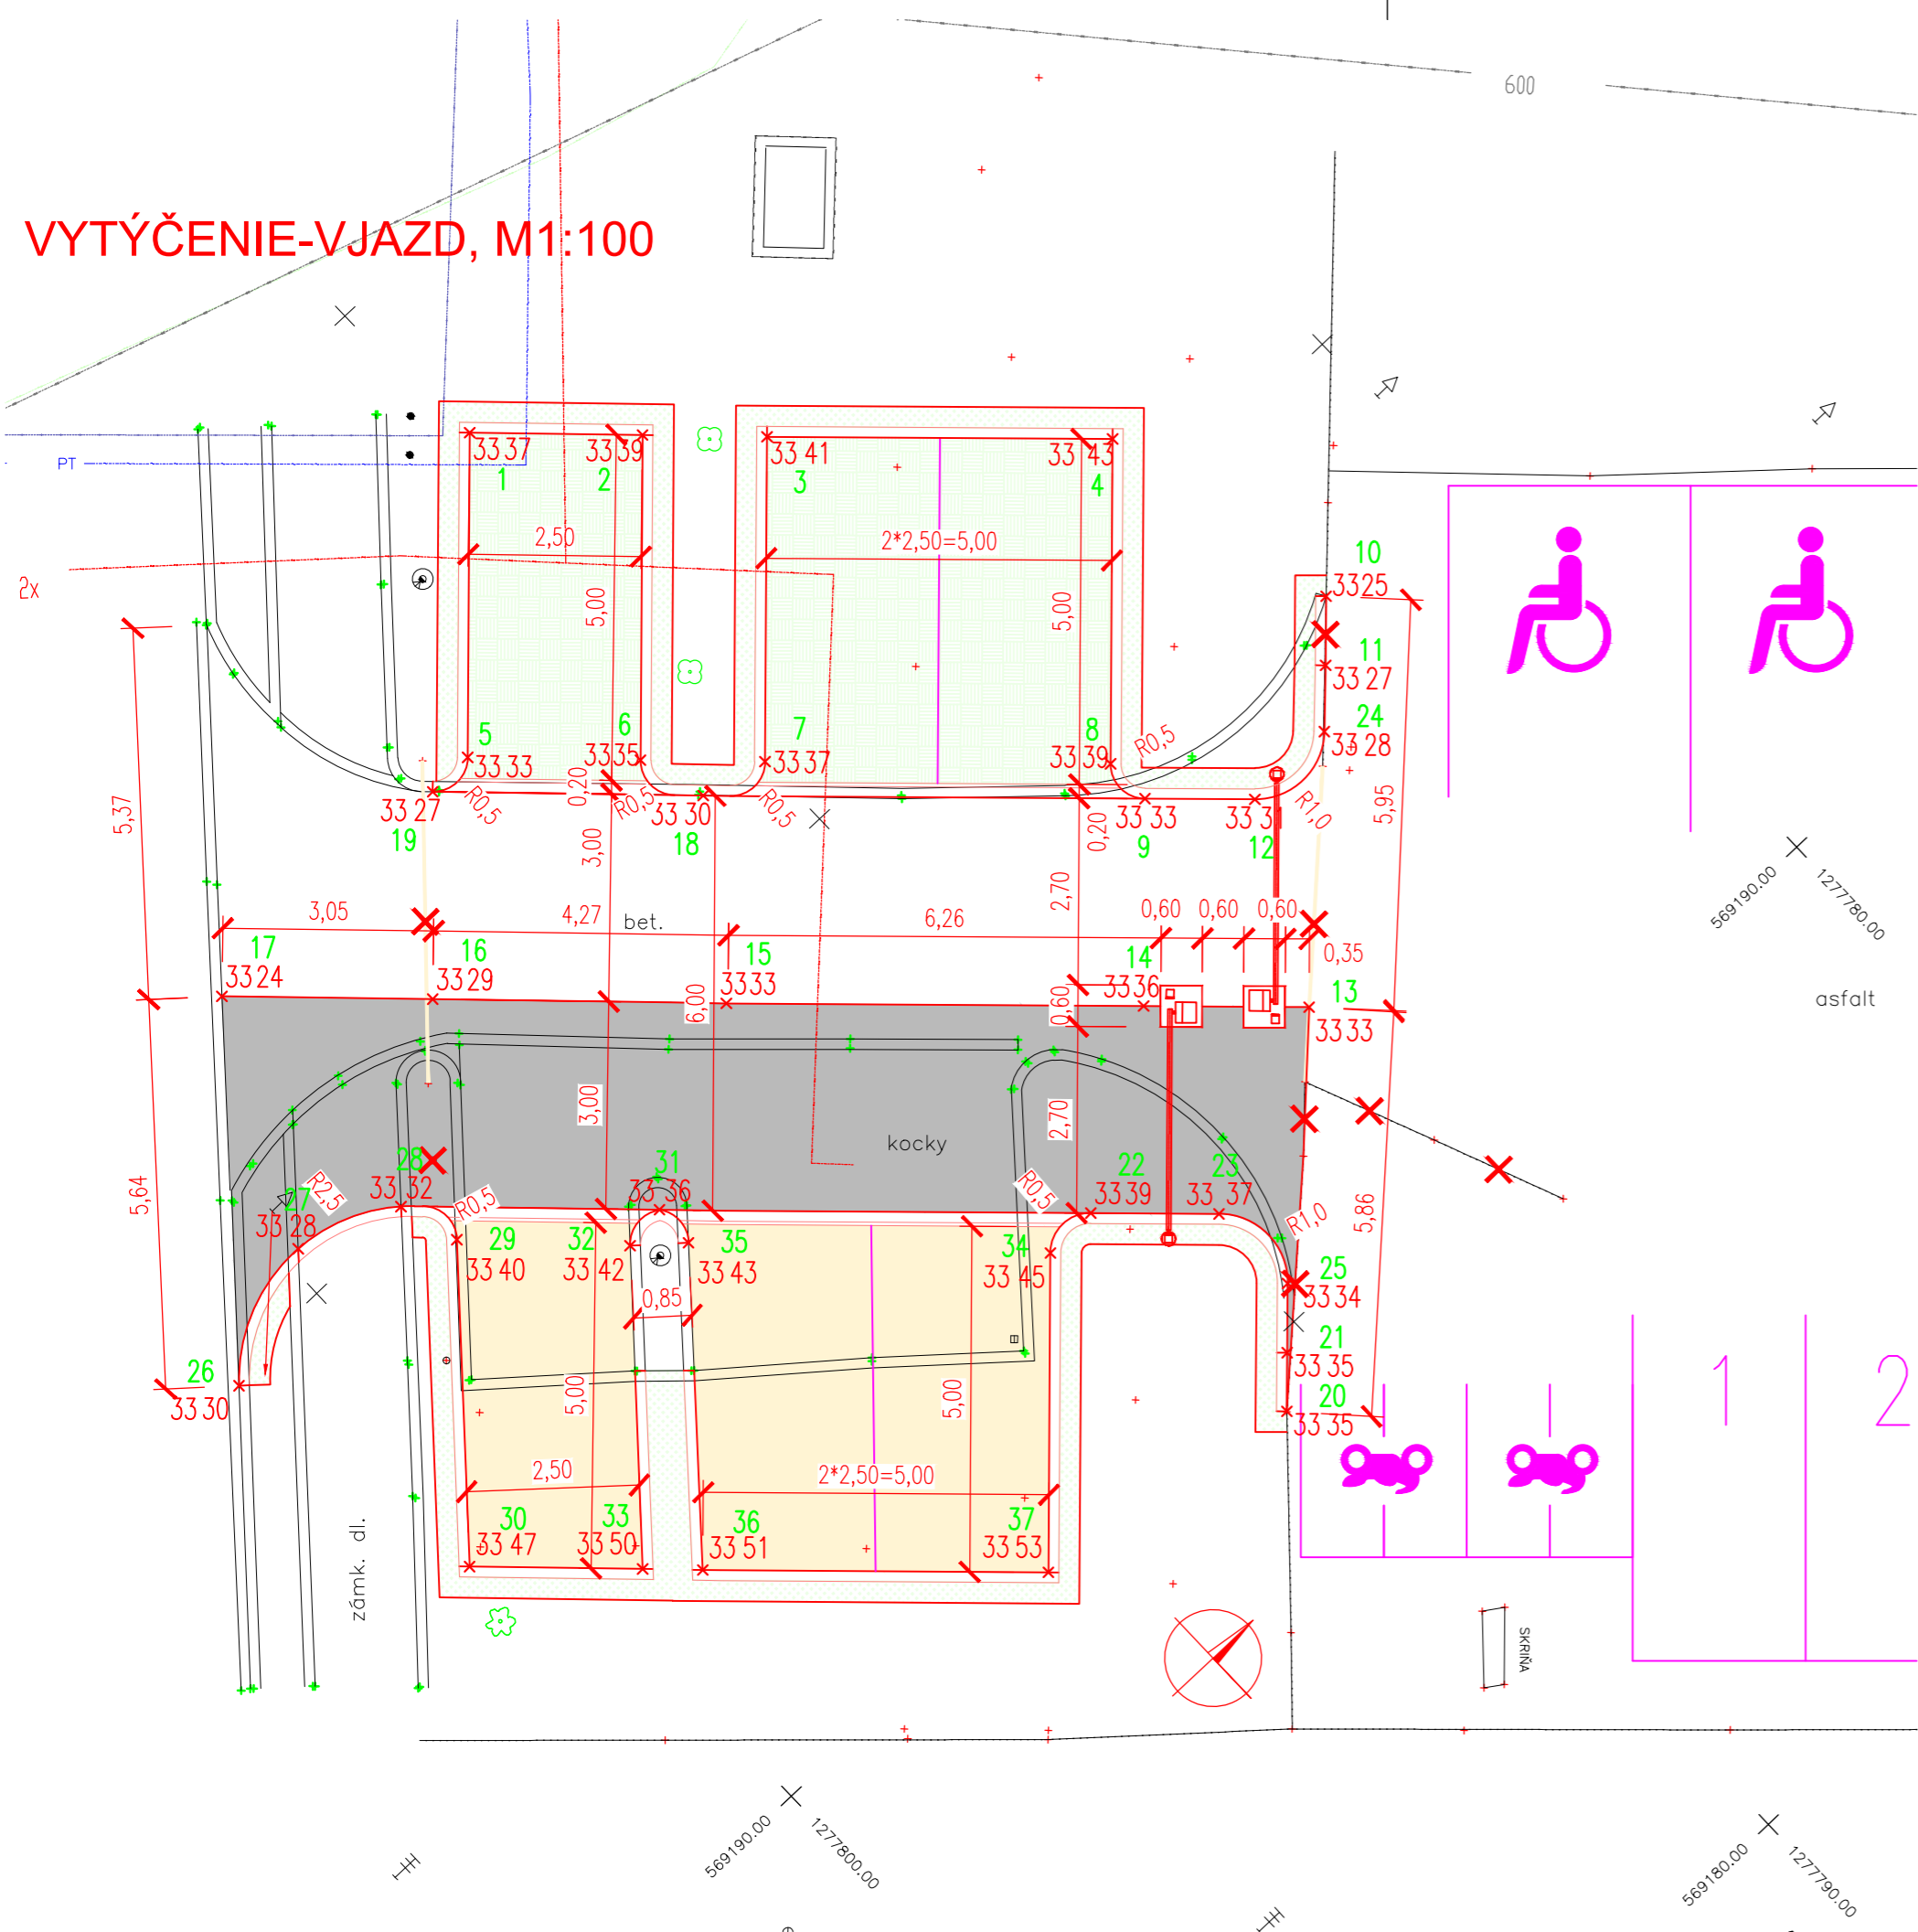

## LEGENDA:

- PLASTOVÁ ZATRÁVNŮVACIA TVÁRNICA**
- DLÁŽDENÝ POVRCH**
- BETÓNOVÝ POVRCH**

Súradnice bodov

Bod	y	x	z
1	569207.533	1277789.846	133.370
2	569205.793	1277788.051	133.390
3	569204.540	1277786.758	133.410
4	569201.086	1277783.144	133.430
5	569204.138	1277793.091	133.330
6	569202.393	1277791.301	133.350
7	569201.142	1277790.006	133.370
8	569197.688	1277786.391	133.390
9	569196.981	1277786.375	133.330
10	569197.312	1277782.459	133.250
11	569196.589	1277783.150	133.270
12	569195.883	1277785.226	133.310
13	569193.158	1277786.717	133.330
14	569194.812	1277788.448	133.360
15	569198.983	1277792.812	133.330
16	569201.943	1277795.859	133.290
17	569204.065	1277798.048	133.240
18	569201.399	1277790.991	133.300
19	569204.125	1277793.800	133.270
20	569189.126	1277790.966	133.350

Súradnice bodov

Bod	y	x	z
21	569189.741	1277790.378	133.350
22	569193.158	1277791.060	133.390
23	569191.878	1277789.720	133.370
24	569195.905	1277783.822	133.280
25	569190.464	1277789.688	133.340
26	569199.799	1277801.734	133.300
27	569200.652	1277799.752	133.280
28	569200.075	1277798.253	133.320
29	569199.172	1277797.993	133.400
30	569195.607	1277801.104	133.470
31	569197.477	1277795.563	133.360
32	569197.390	1277796.230	133.420
33	569193.864	1277799.307	133.500
34	569193.140	1277791.880	133.450
35	569196.841	1277795.586	133.430
36	569193.257	1277798.684	133.510
37	569189.800	1277795.072	133.530

## PRESNOSŤ PRE VYTÝČENIE

PRESNOSŤ VYTÝČENIA PODĽA STN 73 0422 A STN 01 3419 A ICH ZMIEN č. 1

### POZN.:

- SÚRADNICOVÝ SYSTÉM S-JTSK
- VÝŠKOVÝ SYSTÉM B.p.v.
- PRED ZAČATÍM PRÁC JE NUTNÉ PREVERIŤ MOŽNÉ POLOHY INŽINIERSKYCH SIETÍ, KTORÉ BY MOHLI BYŤ VÝKOPMI POŠKODENÉ!!!!

vypracoval :	hlavný inž. projektu :	zodp. projektant :	ING. A. PRÍTULA, PhD. 6184*12*13	
ING. A. PRÍTULA, PhD.		ING. A. PRÍTULA, PhD.		
stavbebník : DOPRAVNÝ PODNIK BRATISLAVA, a.s.				
katastrálne územie : k.ú. NOVÉ MESTO, 17029/1, 17029/12, 17029/31			stupeň <b>TD</b>	
stavba : <b>VOZOVŇA JURAJOV DVOR - REKONŠTRUKCIA VJAZDU A PARKOVISKA ZO STRANY ROŽŇAVSKEJ ULICE</b>				
príloha :	<b>VYTÝČENIE</b>	mierka 1:100	dátum 06/2024	č. prílohy <b>05</b>