


PRZEKRÓJ KONSTRUKCYJNY
SKALA 1:50

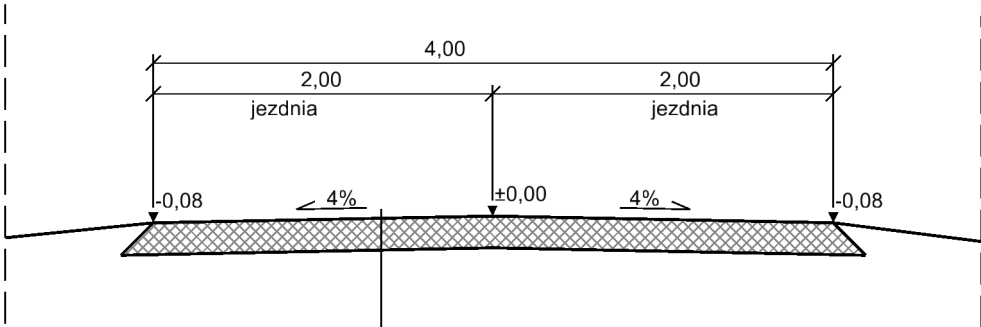

Nawierzchnia z kruszywa łamanego 0/31.5 stabilizowanego mechanicznie, gr.10cm
Istniejąca nawierzchnia jezdni - profilowanie i zagęszczenie

NAZWA ZAMIERZENIA BUDOWLANEGO:			
Przebudowa drogi gminnej nr 080753C w miejscowości Czarny Bryńsk na terenie Miasta i Gminy Górzno			
ADRES OBIEKTU:			
m. Czarny Bryńsk Miasto i Gmina Górzno powiat brodnicki			
JEDNOSTKA PROJ.:		INWESTOR:	
 DM-PROJ Mariusz Majewski Ostrowite 172 87-522 Ostrowite		 Miasto i Gmina Górzno ul. Rynek 1 87-320 Górzno	
NAZWA OPRACOWANIA:			
DOKUMENTACJA TECHNICZNA UPROSZCZONA			
TYTUŁ RYSUNKU:			
PRZEKRÓJ KONSTRUKCYJNY			
FUNKCJA	IMIĘ I NAZWISKO	NR UPRAWNIENI I SPECJ.	PODPIS
PROJEKTANT:	mgr inż. Mariusz Majewski	KUP/0116/POOD/13 do projektowania w specjalności drogowej bez ograniczeń	
DATA:	BRANŻA:	SKALA:	NR RYS.
07.2024	DROGOWA	1:50	3