


REZ B-B
M 1:50

Vzhľadom k tomu že sa jedná o jednopodlažnú stavbu, staticky nezávislú
nie sú na ňu kladené požiadavky na požiarnu odolnosť stavebných konštrukcií
v zmysle tabuľky č. 5 v STN 920201-2 : 2017

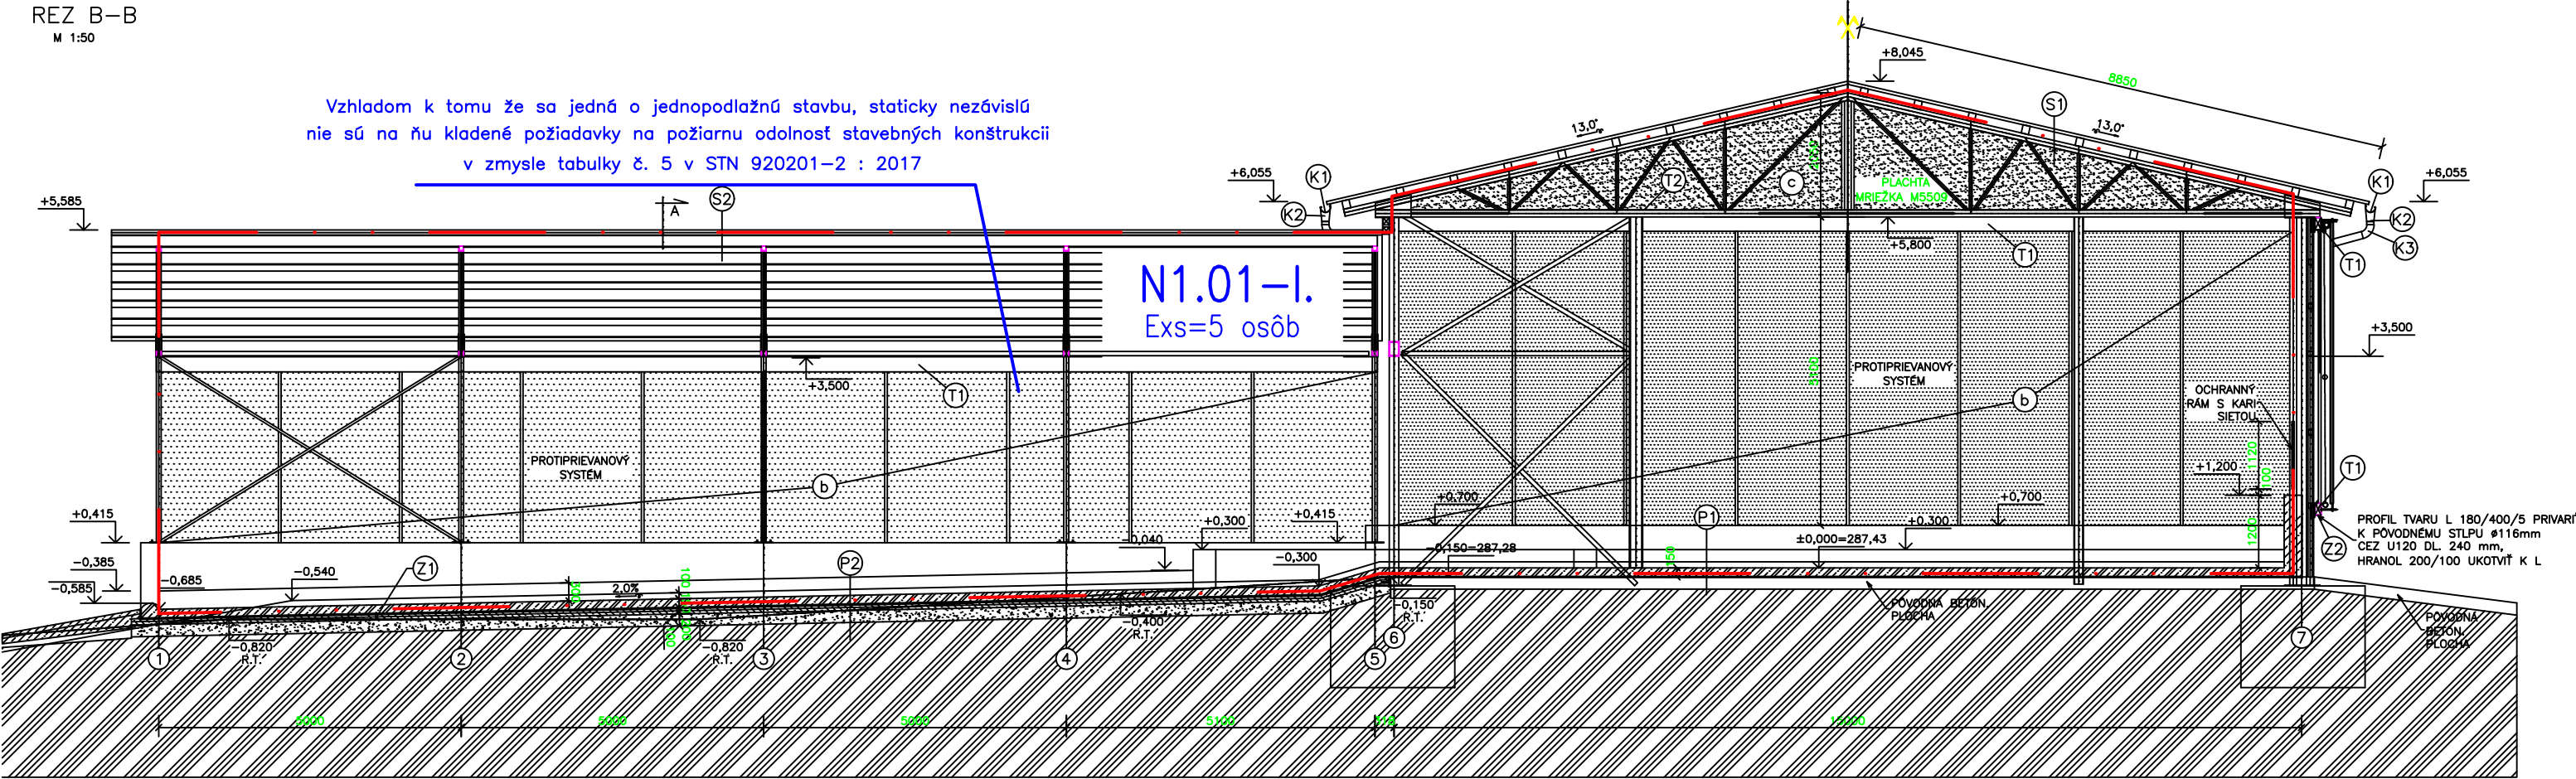

LEGENDA SKLADBY STRECHY

- S1
- PŮVODNÁ KRYTINA – TRAPÉZOVÝ PLECH
 - PŮVODNÉ DREVENÉ VÁZNICE
 - PŮVODNÝ OCELOVÝ VÁZNIK
- S2
- TEPELNOIZOL. PANEL BROLLO AGRO TV5, HR. 40 mm
 - OCELOVÁ Z-VÁZNICA
 - OCELOVÝ VÁZNIK

LEGENDA SKLADBY PODLÁH

- P1
- VODOSTAVEBNÝ ŽELEZOBETÓN TRIEDY C25/30 VYSTUŽENÝ ZVAROVANOU SIEŤOVINOU Q188 (6/150 x 6/150) HR.150 mm
 - HYDROIZOLÁCIA – PENETRAČNÝ NÁTER + SKLOBIT 40 MINERAL (ALT. FÓLIA FÓLIA STAFOL HR. 0,7 mm)
 - PŮVODNÁ BETÓNOVÁ PLOCHA
 - PŮVODNÁ ZEMINA

- P2
- VODOSTAVEBNÝ ŽELEZOBETÓN TRIEDY C30/37 VYSTUŽENÝ ZVAROVANOU SIEŤOVINOU Q283 (ø6/100) HR.150 A 250 mm
 - HYDROIZOLÁCIA – PENETRAČNÝ NÁTER + SKLOBIT 40 MINERAL (ALT. FÓLIA FÓLIA STAFOL HR. 0,7 mm)
 - PODKLADNÝ BETÓN ZATRETÝ C16/20 HR. 100 mm
 - VYSTUŽENÝ ZVAROVANOU SIEŤOVINOU Q188 (6/150 x 6/150)
 - ŠTRKOPIESKOVÝ NÁSYP HR. 200 mm ZHUTNÍŤ NA 0,2 MPa
 - NÁSYP ŠTRKOPIESKOVOU ZEMINOU S VALÚNAMI HR. 0-500 mm, ZHUTNÍŤ NA $I_d = 0,8$ PO VRSTVÁCH MAX. HR. 300 mm
 - PŮVODNÁ ZEMINA

LEGENDA GRAFICKÝCH ZNAČENÍ:

- KONŠTRUKCIE ZO ŽELEZOBETÓNU C30/37
- KONŠTRUKCIE Z PROSTÉHO BETÓNU C16/20
- ŠTRKOPIESKOVÝ NÁSYP, ZHUTNÍŤ NA NA 0,2 MPa
- NÁSYP ŠTRKOPIESKOVOU ZEMINOU S VALÚNAMI, ZHUTNÍŤ NA $I_d = 0,8$ PO VRSTVÁCH MAX. 300 mm
- RASTLÝ TERÉN

NAVROHOVANÁ ±0,000 = 287,43 m.n.m.

VED. PROJEKTANT	ZODP. PROJEKTANT	VYPRACOVAL
ING. JANEK	ING. PETER BALCERČÍK	ING. PETER BALCERČÍK
MIESTO: HOSPODÁRSKY DVOR LADA		
INVESTOR: POLNOHOSPODÁRSKE DRUŽSTVO KAPUŠANY PRI PREŠOVE		
STAVBA : MODERNIZÁCIA FARMY DOJNÍC – LADA		
OBJEKT-SÓBOR : SO 01 PRÍSTAVBA A STAVEBNÉ OPRÁVY PRÍSTREŠKU PRE USTAJNENIE KRÁV		
OBSAH VÝKRESU : REZ B-B		
FORMÁT :	6 x A4	
DÁTUM :	05/2023	
STUPEŇ :	DSP	
ZÁKAZKA Č. :	PBA/2023/8098	
MERITKO :	1:50	Č. VÝKRESU: A1.03

