




JUHOVÝCHODNÝ POHĽAD

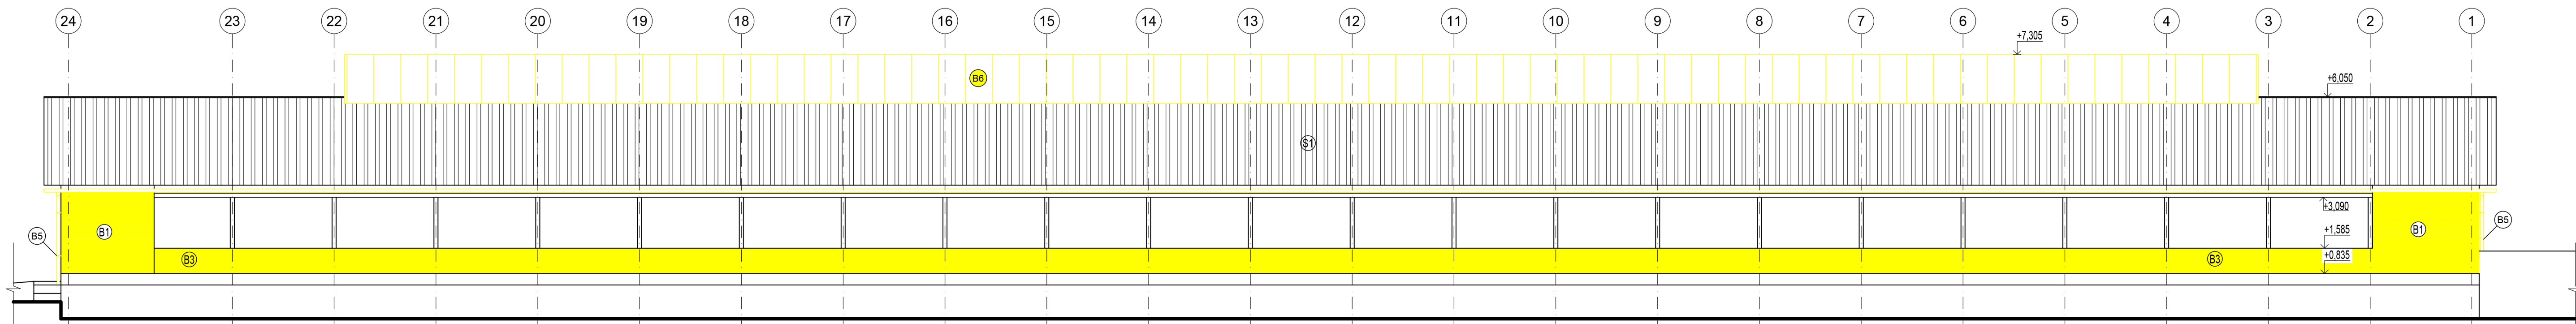

SEVEROZÁPADNÝ POHĽAD

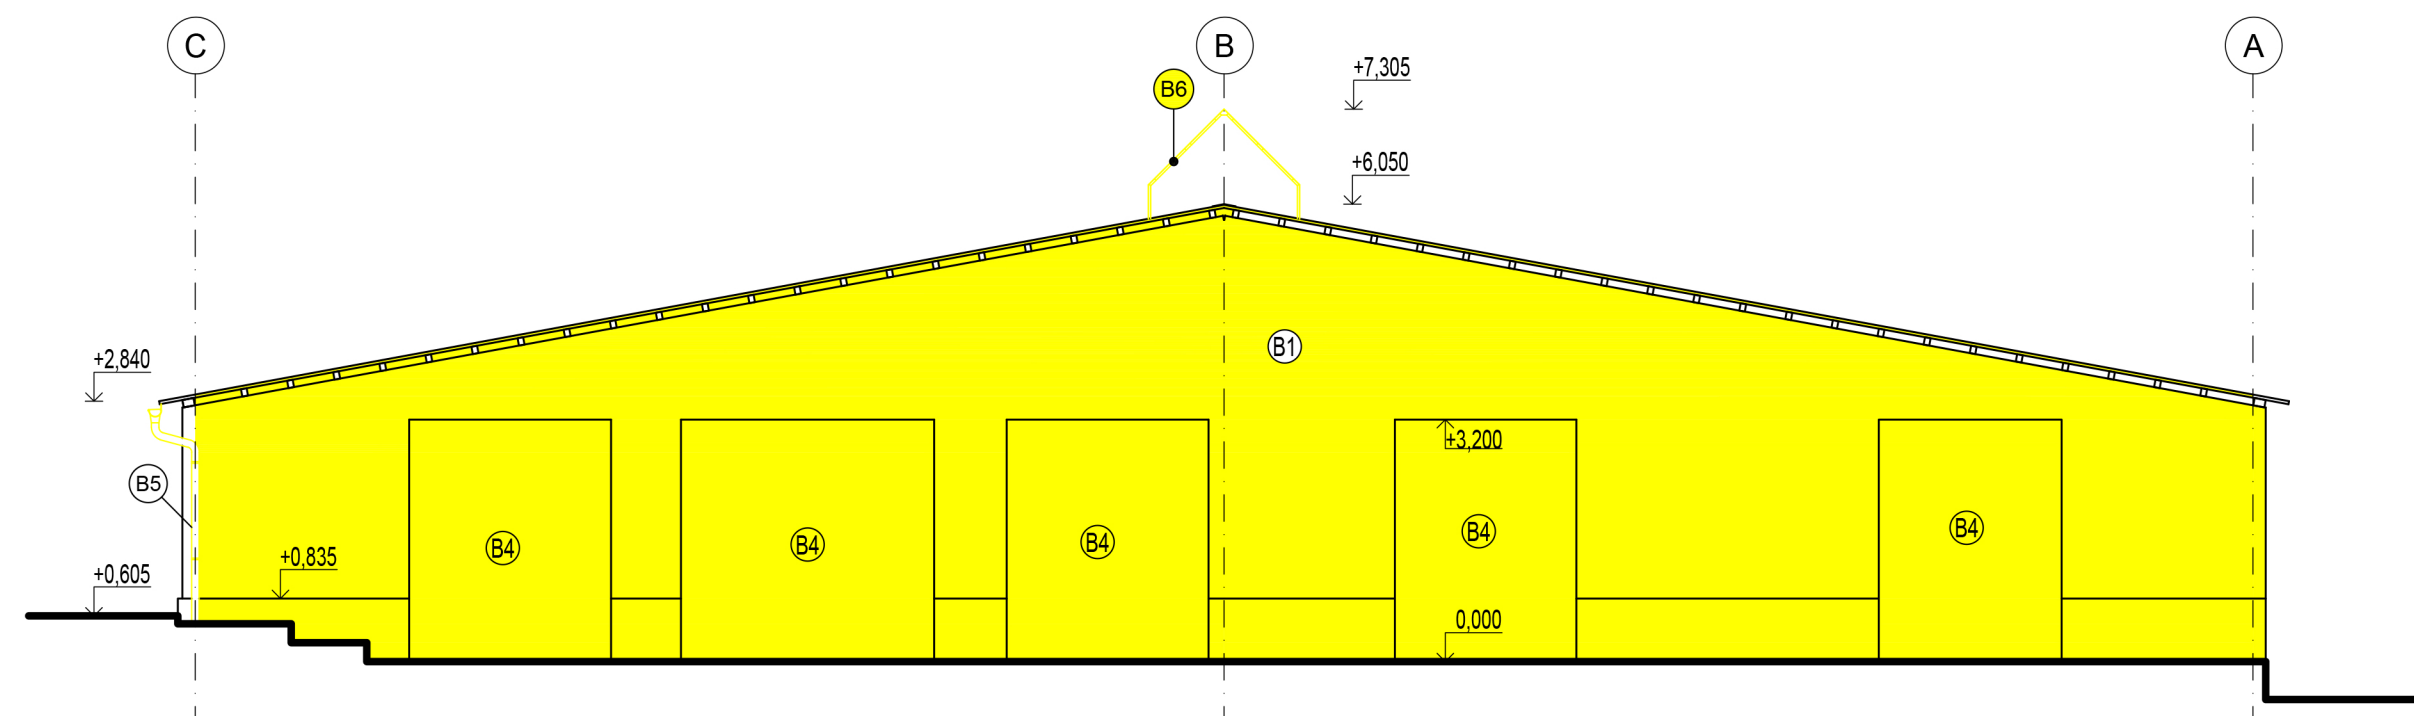

SEVEROVÝCHODNÝ POHĽAD

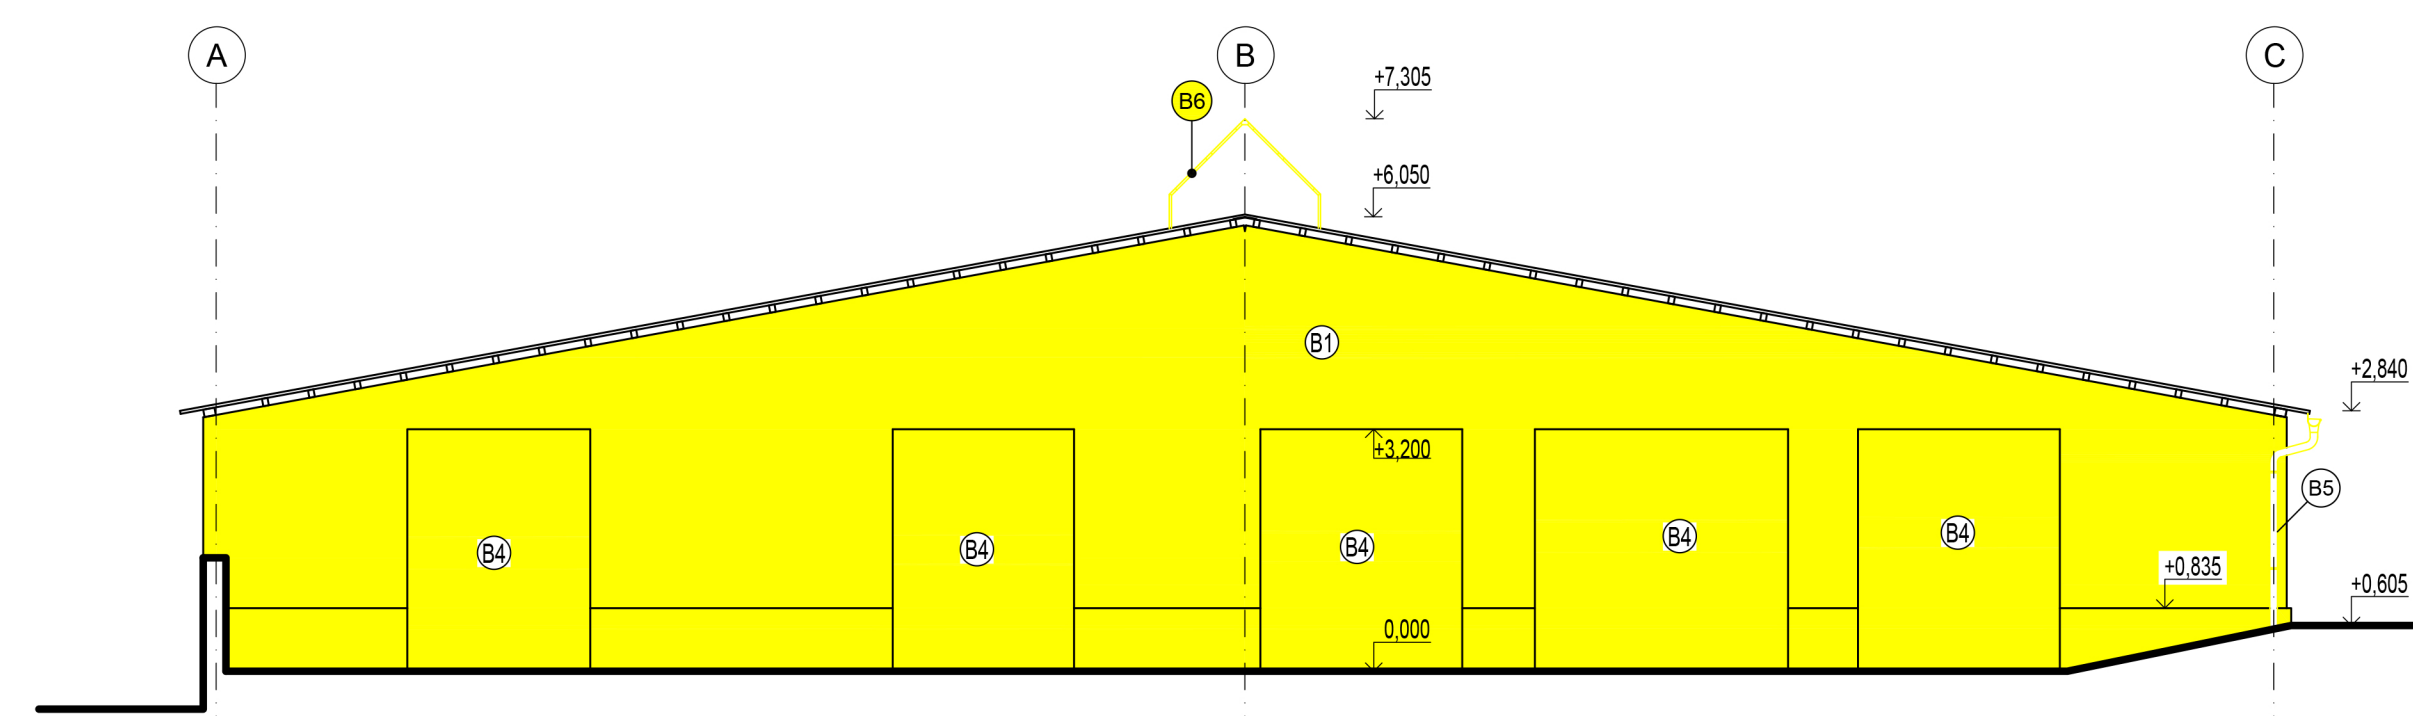

JUHOZÁPADNÝ POHĽAD

LEGENDA BÚRACÍCH PRÁČ:

- B1 VYBÚRANIE CELEJ ŠÍTOVEJ MUROVANEJ STENY PO CELEJ VÝŠKE A ŠÍRKE
- B2 VYBÚRANIE CELEJ MUROVANEJ STENY PO CELEJ VÝŠKE A ŠÍRKE
- B3 VYBÚRANIE STENY NA VÝŠKU SOKLA 0,5 m (MOMENTÁLNA VÝŠKA 1,5 m)
- B4 DEMONTÁŽ PŮVODNÝCH DVIER
- B5 DEMONTÁŽ DAŽDOVÝCH ZVODOV
- B6 DEMONTÁŽ PŮVODNÉHO ŠTRBINOVÉHO VETRÁKA
- S1 PONECHANIE EXIST. STREŠNÉHO PLÁŠŤA A KONŠTRUKCIE STRECHY

architektúra

MARTIN ŠKOVIERA

AKCIA Stavebné úpravy ustajňovacích objektov na farme dojnic Zelobudza Kravin 03 Zelobudza

INVESTOR AGROSEV spol. s.r.o. Bottova 1 962 12 Detva

VYPRACOVAL architektúra, s.r.o. J. R. Ponická 841/104 962 23 Dčová tel.: 0948 010 644 mail: architektura@mail.t-com.sk

NÁZOV VÝKRESU Bc. Ludmila Gerátová

POHLADY -pôvodný stav

DÁTUM 02 - 2023 STUPEŇ PROJEKTU Projekt pre ohlášenie stav. úprav ČÍSLO VÝKRESU 7 ČASŤ PROJEKTU

POZNÁMKA

