




VZOROVÝ PRIEČNY REZ
LESNÁ CESTA kat. 3L NA 2L
4,0/30 - M 1:50 - konštrukcia NK3-3 (v zmysle metodiky)

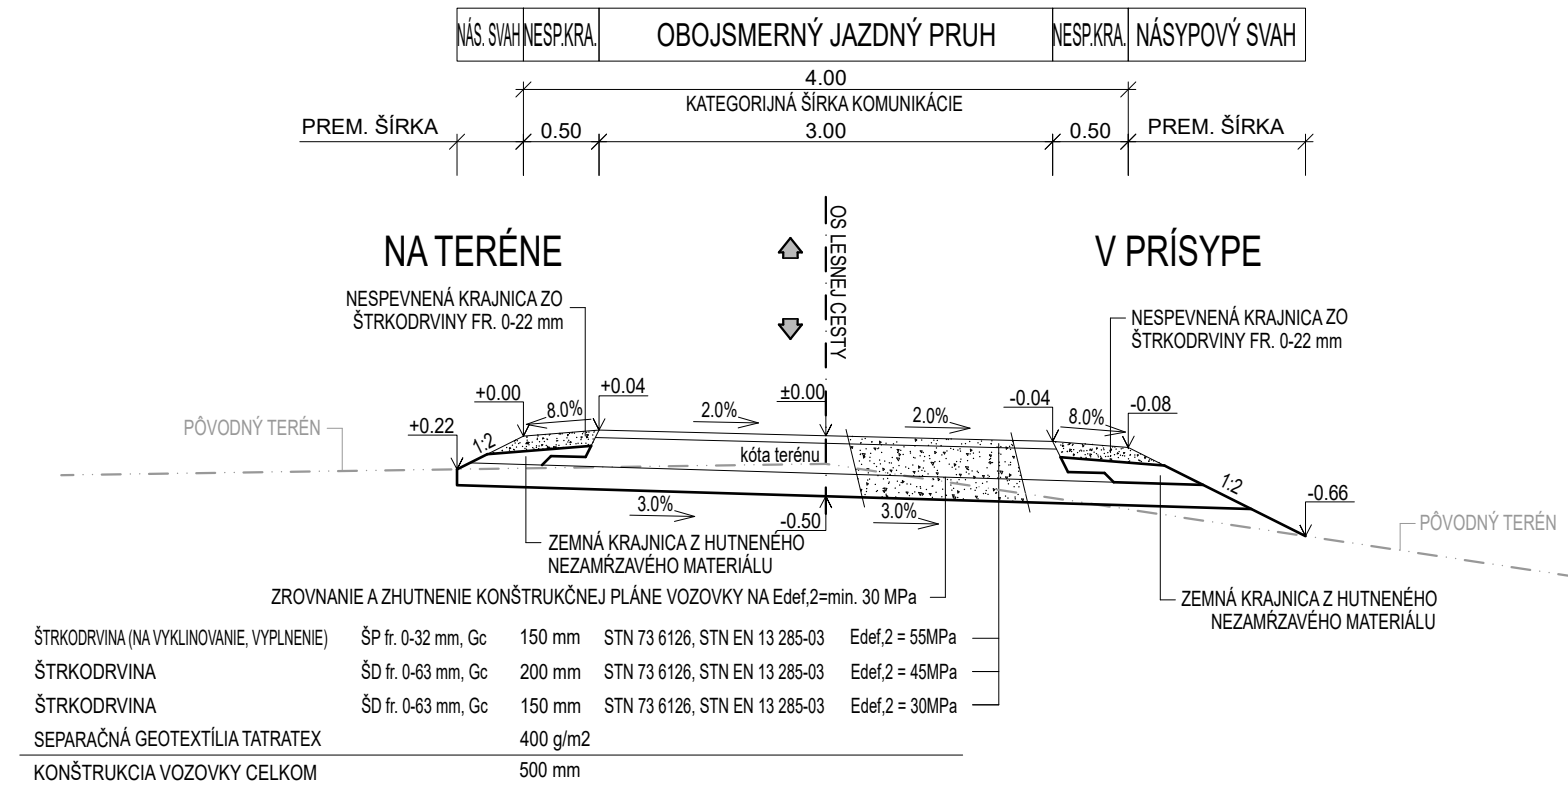


PERSPEKTÍVNY POHĽAD

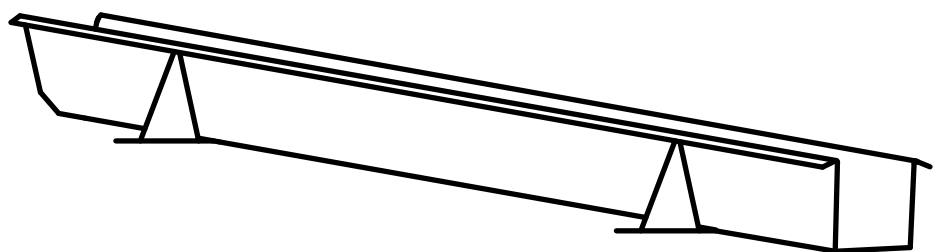


PÔDORYS CESTNEJ ODRÁŽKY

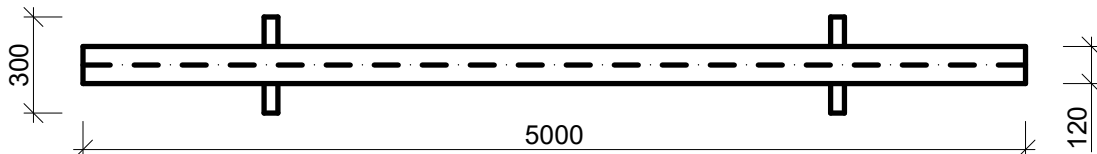


PRIEČNY REZ CESTNEJ ODRÁŽKY

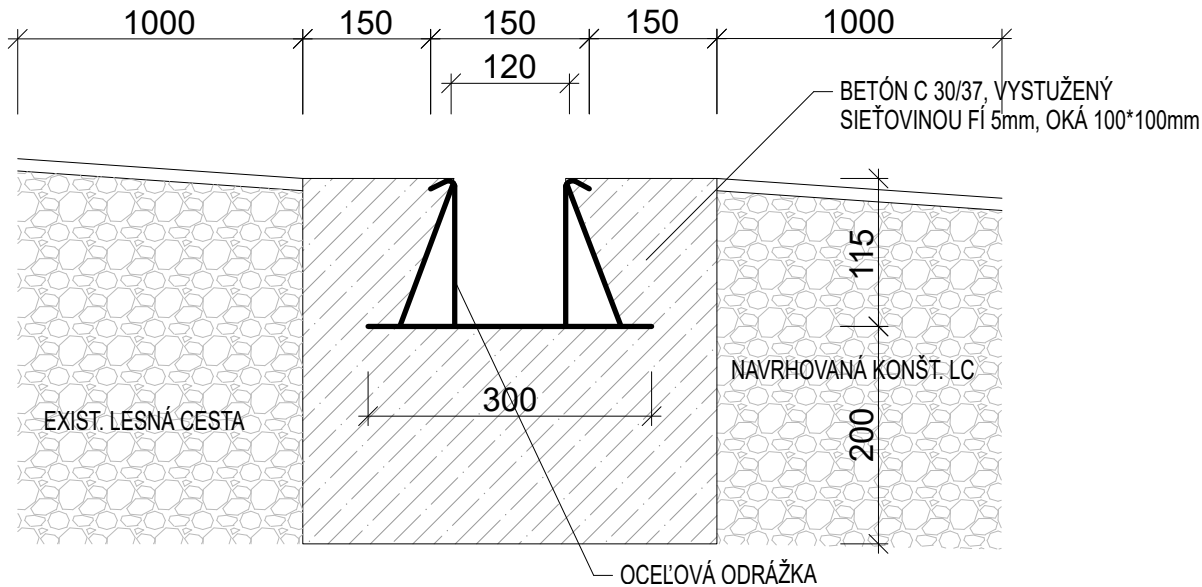


DETAIL NOVO-BUDOVANEJ PRIEKOPY
M 1:50

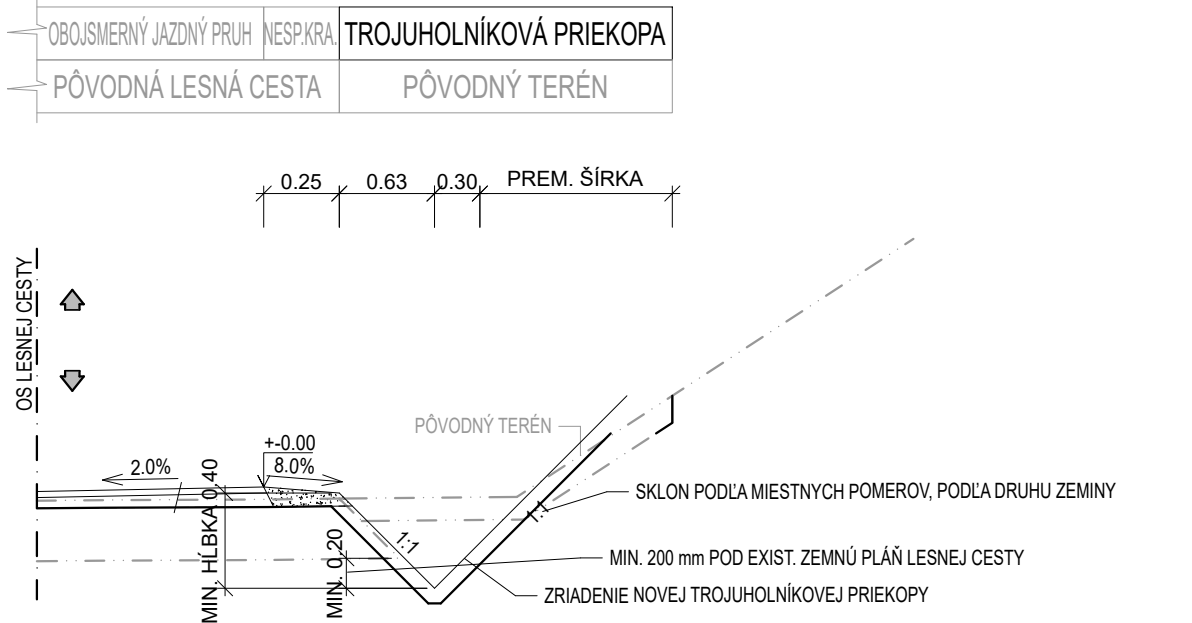

DETAIL ČISTENIA A PREHLBENIA PRIEKOPY
M 1:50

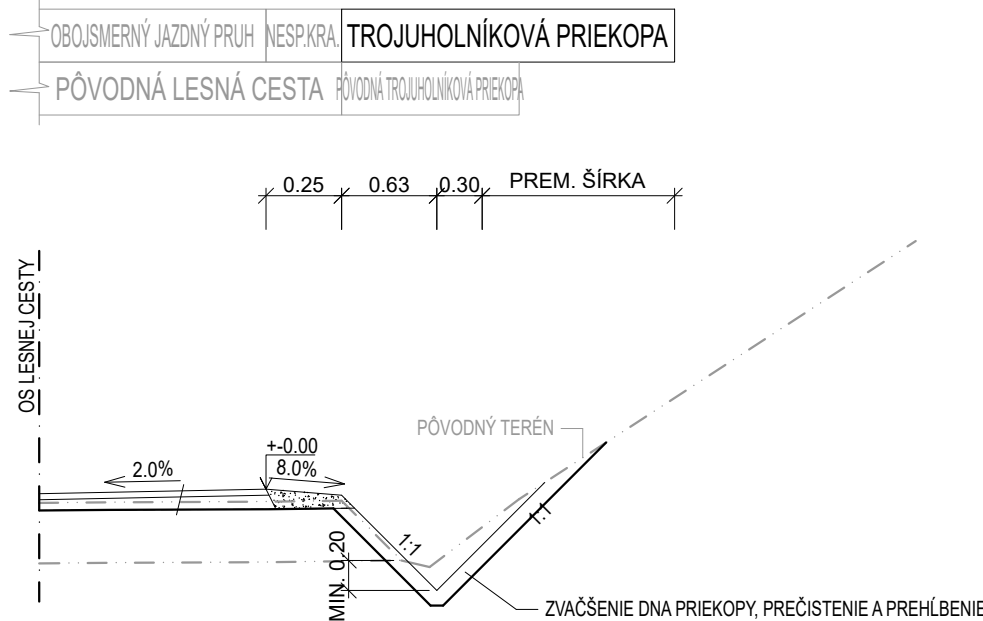

VZOROVÝ PRIEČNY REZ
LESNÁ CESTA kat. 2L
4,0/30 - M 1:50 - konštrukcia NK3-3 (v zmysle metodiky)

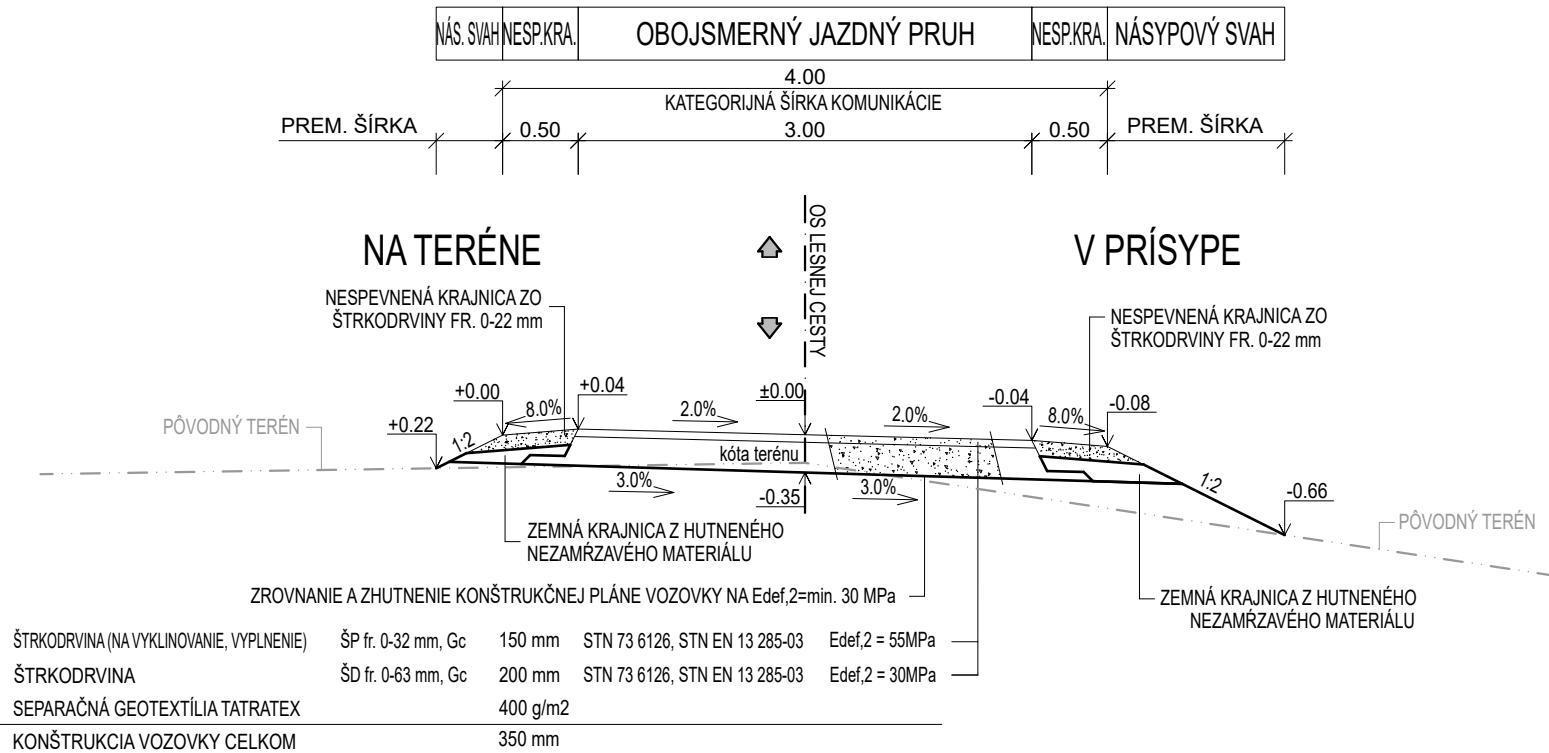

MANAŽÉR PROJEKTU:	ING. PETER VONŠ	
NAVROHOVAL, VYPRACOVAL:	ING. PETER VONŠ	
ZODPOVEDNÝ PROJEKTANT:	ING. PETER VONŠ	
KONTROLOVAL:	ING. PETER VONŠ	
KRAJ: TREŇČIANSKY	OKRES: PÚCHOV	KAT. ÚZEMIE: LAZY P. MAKYTOU
INVESTOR:	DREVO-LÍŠKA PLUS, s.r.o., Čertov 642, 020 55 Lazy pod Makytou	
NÁZOV STAVBY:	Lesné cesty - Čertov 1, k.ú. Lazy pod Makytou	
STAVEBNÝ OBJEKT:	Lesné cesty 2L, 3L	
NÁZOV VÝKRESU:	VZOROVÉ PRIEČNE REZY A DETAILS	
ČÍSLO ZÁKAZKY:	V24-118	
DÁTUM:	04/2024	
STUPEŇ:	DSP	
MIERKA:	1:50,20	
FORMÁT:	3x44	
ČÍSLO PRÍLOHY:	05	SÚPRAVA: