

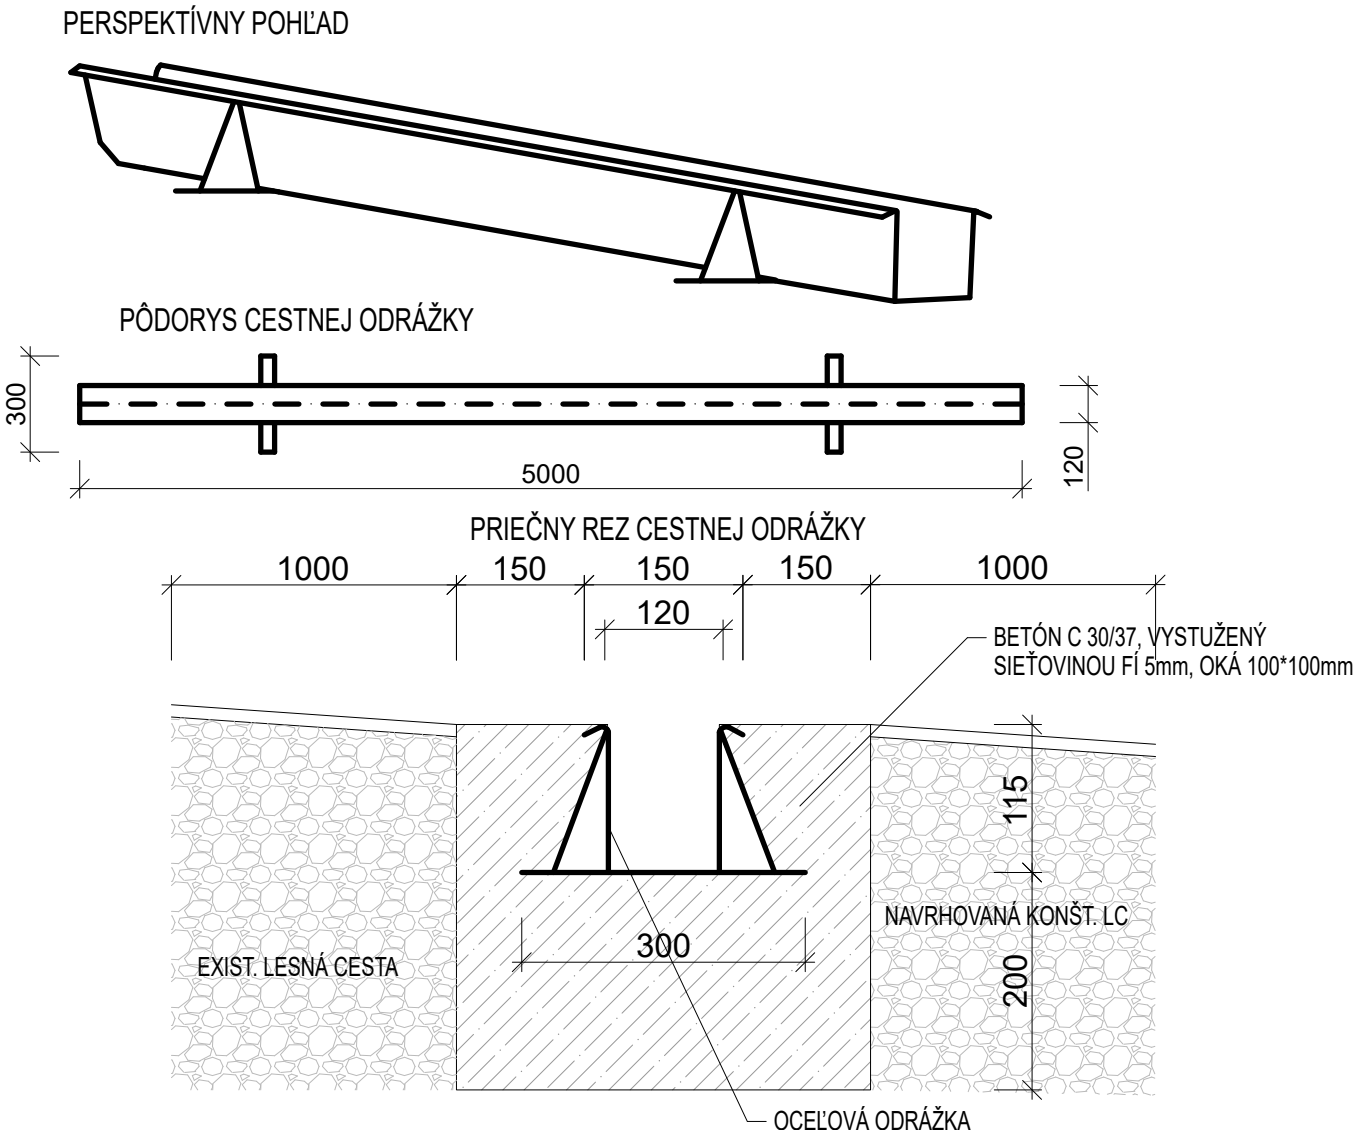



VZOROVÝ PRIEČNY REZ
LESNÁ CESTA kat. 3L NA 2L
4,0/30 - M 1:50 - konštrukcia NK3-3 (v zmysle metodiky)

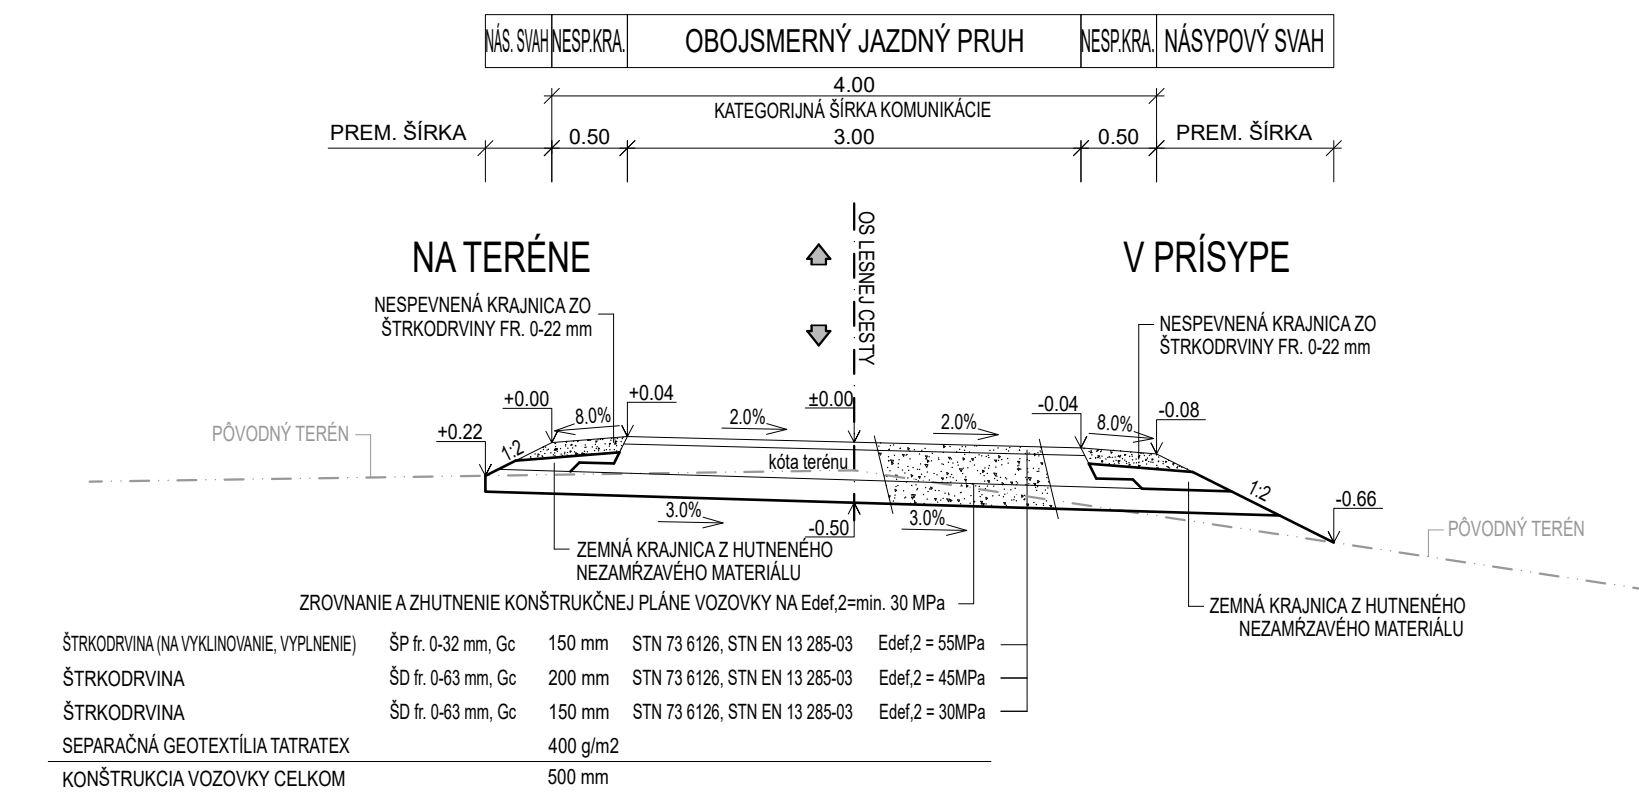


PÔDORYS VZOROVÉHO PRIEPUSTU
M 1:100

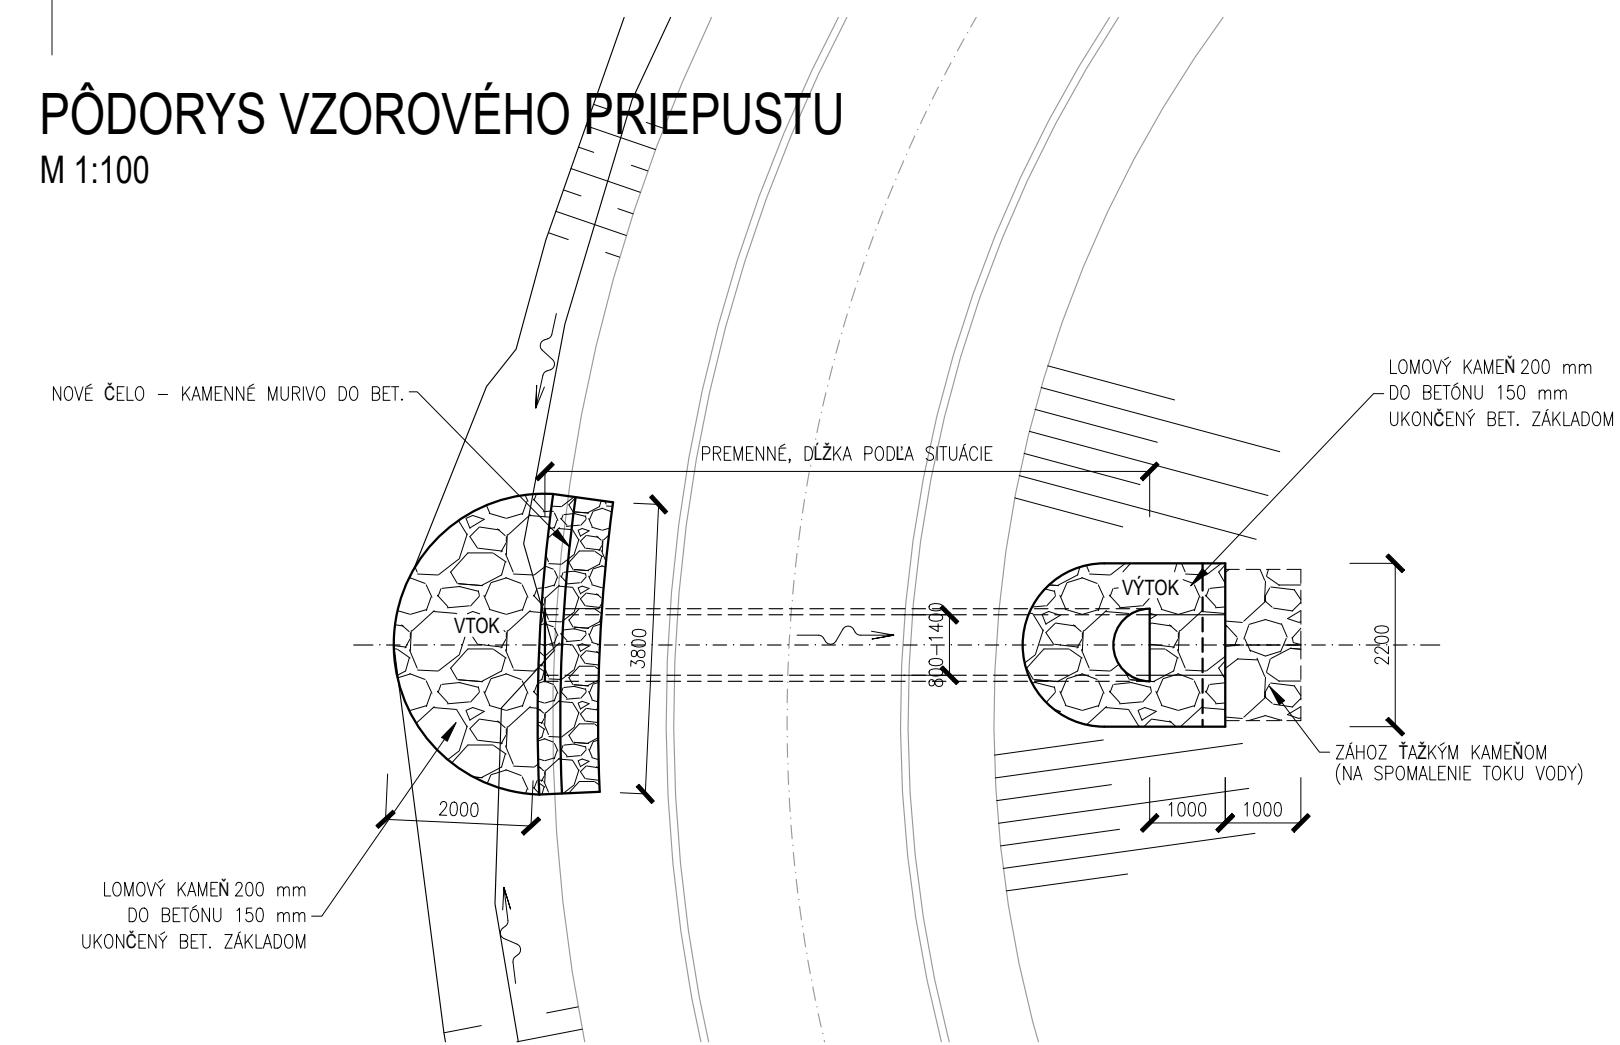


DETAIL NOVO-BUDOVANEJ PRIEKOPY
M 1:50

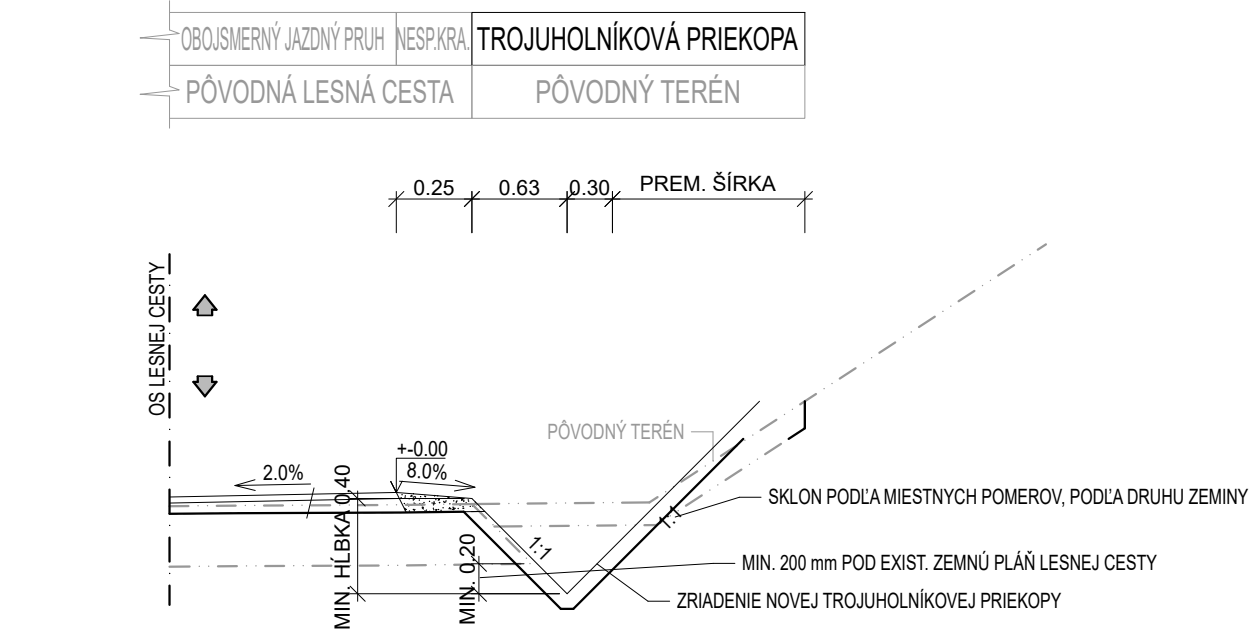

DETAIL ČISTENIA A PREHLBENIA PRIEKOPY
M 1:50

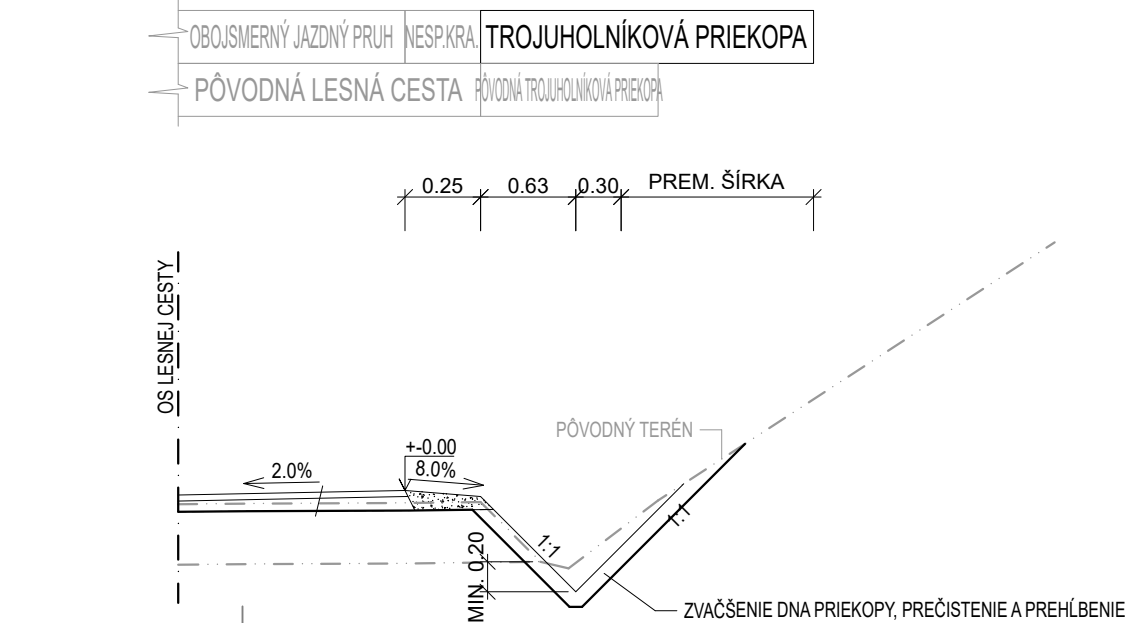

POZDĹŽNY REZ PRIEPUSTOM
M 1:50

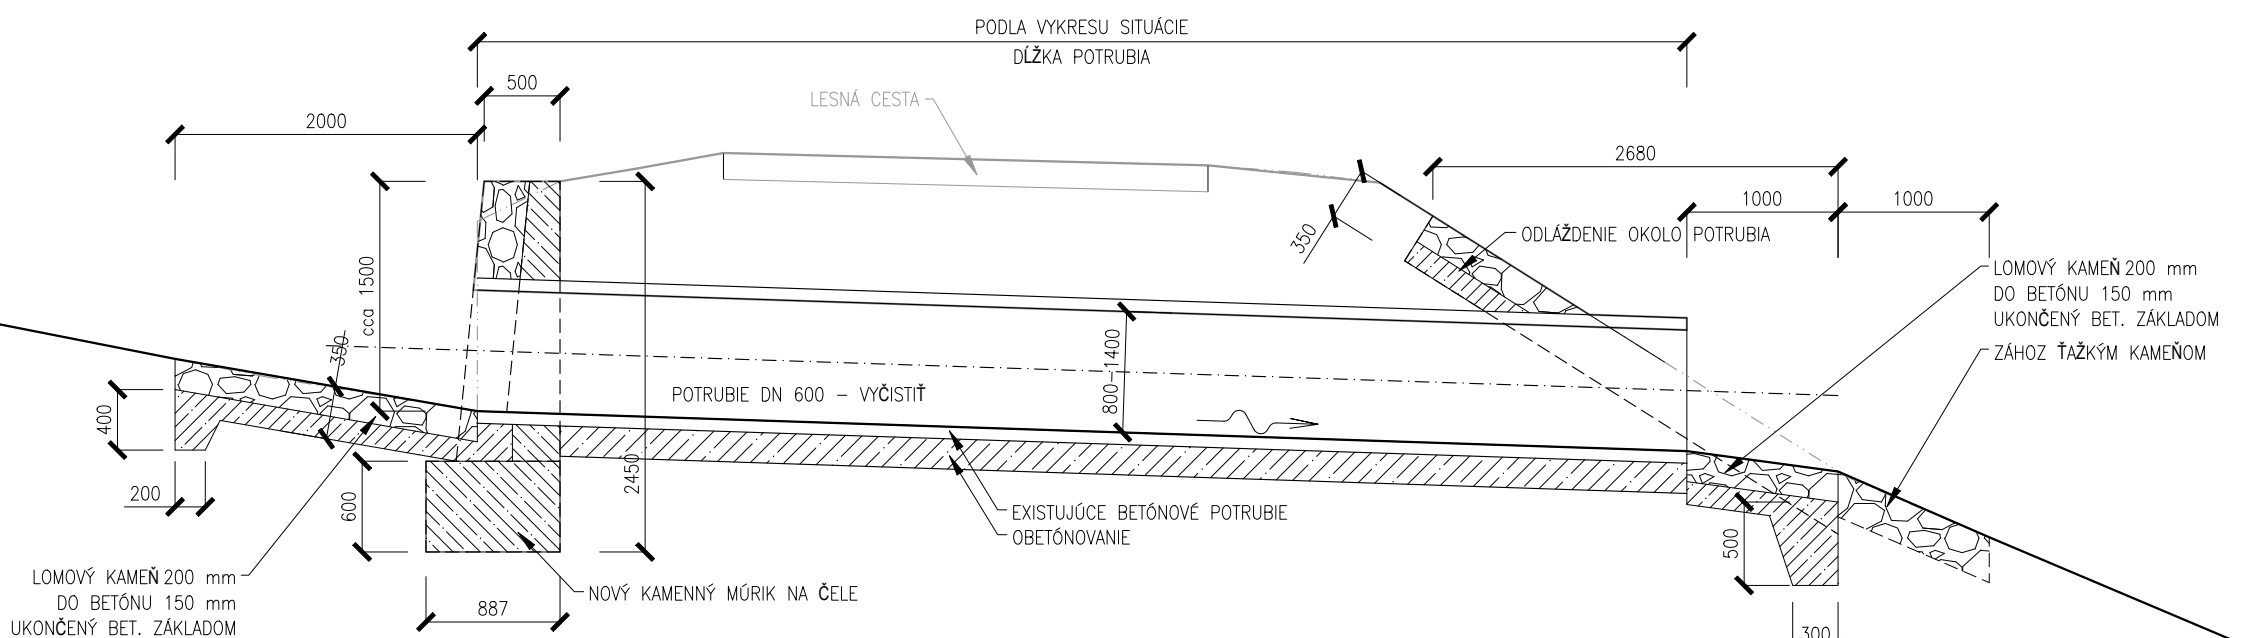

MANAŽÉR PROJEKTU:	ING. PETER VONŠ	
NAVRHOVAL, VYPRACOVAL:	ING. PETER VONŠ	
ZODPOVEDNÝ PROJEKTANT:	ING. PETER VONŠ	
KONTROLOVAL:	ING. PETER VONŠ	
KRAJ: PREŠOVSKÝ	OKRES: STARÁ LUBOVŇA	KAT. ÚZEMIE: PLAVNICA
INVESTOR: WALD-TER, s.r.o., Čertov 642, 020 55 Lazy pod Makytou		
NÁZOV STAVBY:		ČÍSLO ZÁKAZKY: V24-121
Lesné cesty - Plavnica 2, k.ú. Plavnica		DÁTUM: 04/2024
		STUPEŇ: DSP
		MIERKA: 1:100,50,20
		FORMÁT: 4xA4
STAVEBNÝ OBJEKT: Lesné cesty 2L, 3L		ČÍSLO PRÍLOHY: 05
NÁZOV VÝKRESU: VZOROVÉ PRIEČNE REZY A DETAILS		SÚPRAVA: