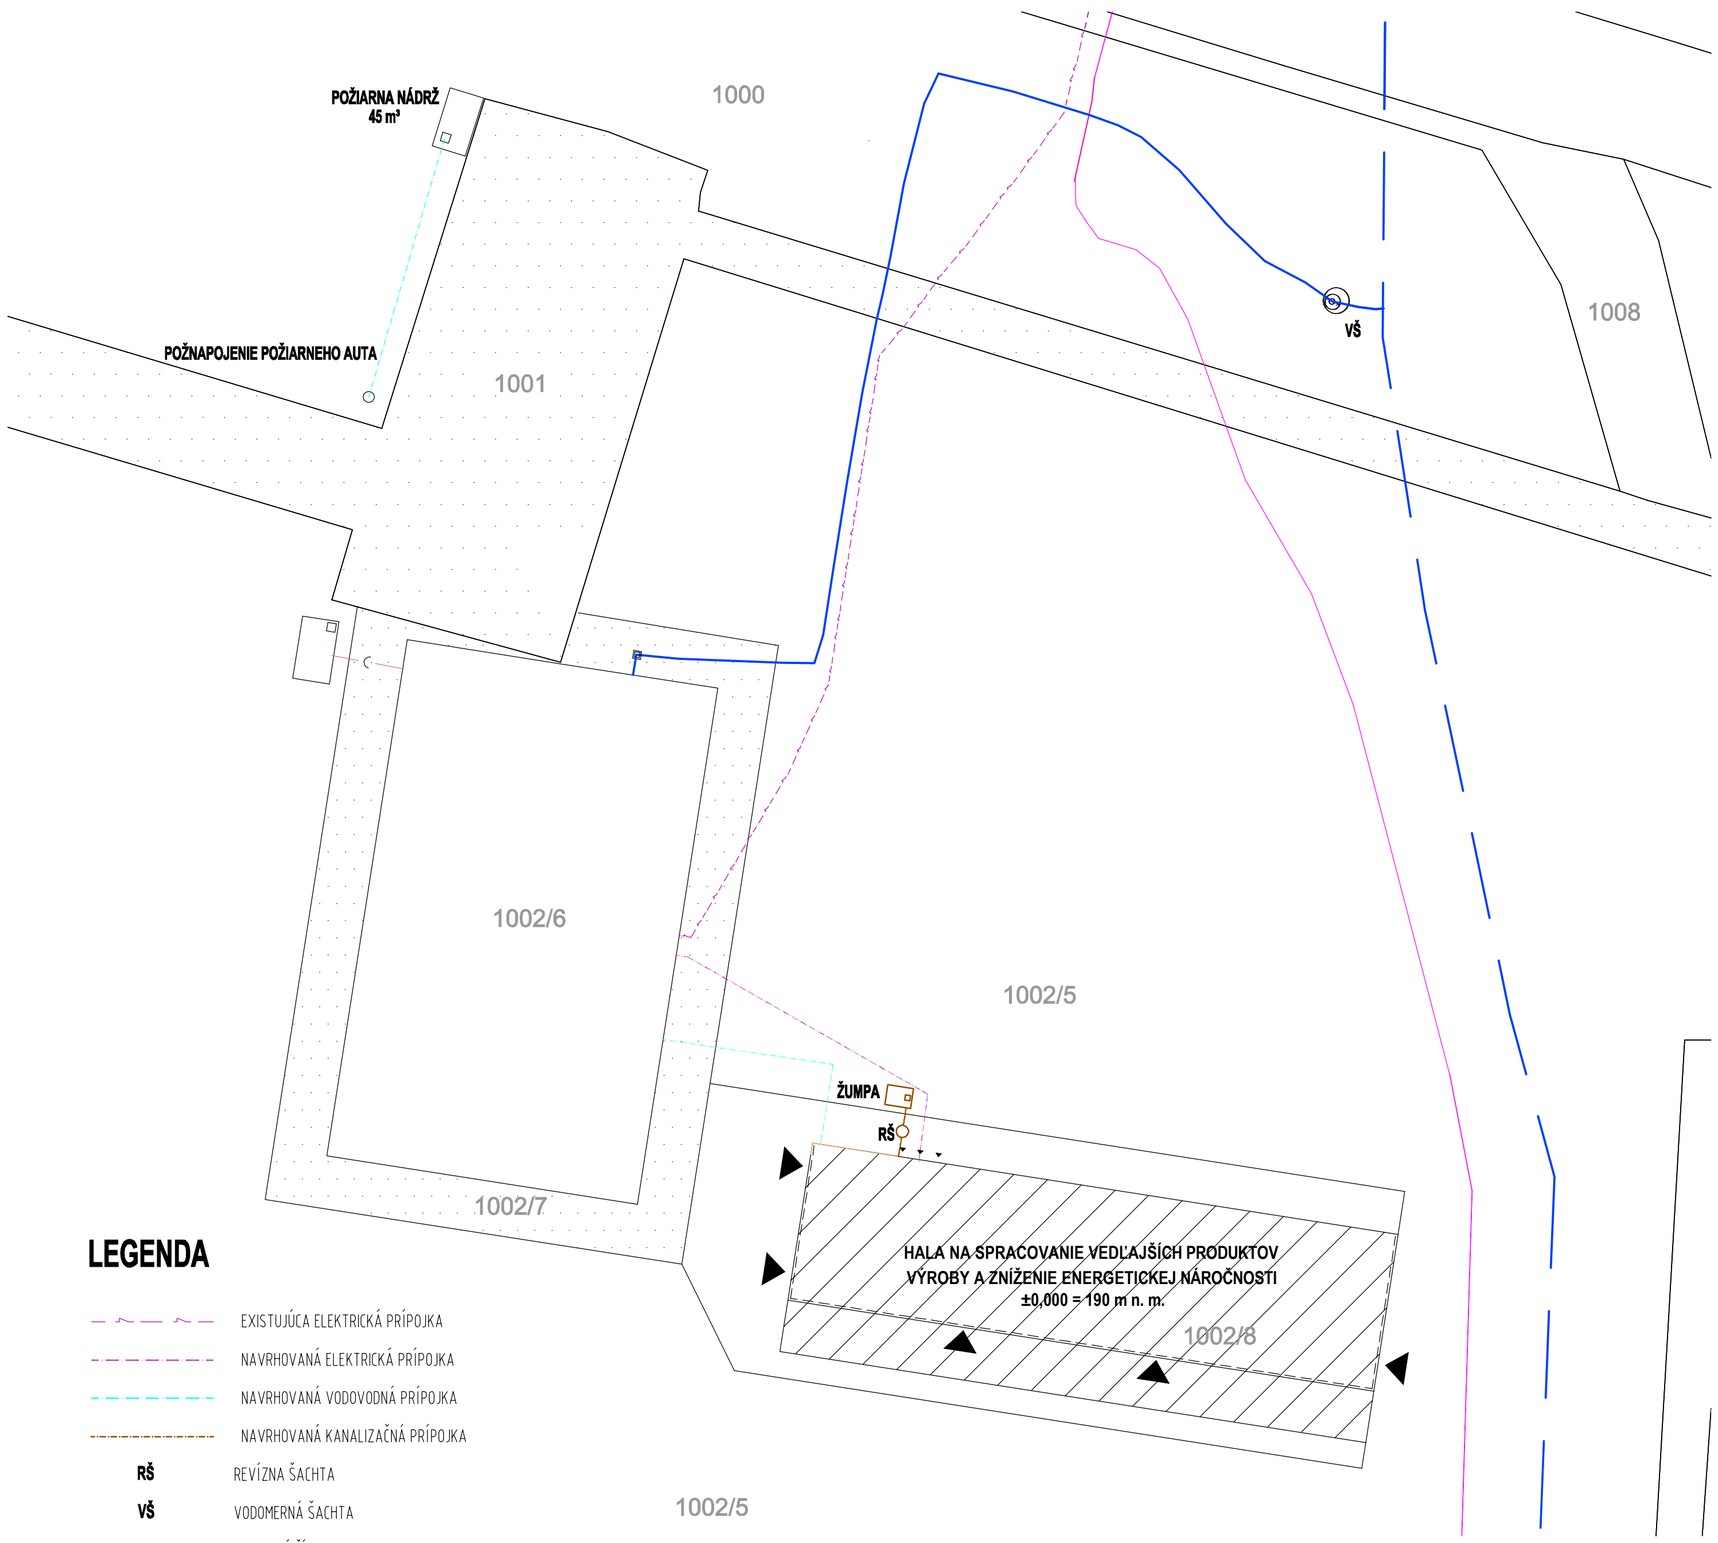

LEGENDA

- EXISTUJÚCA ELEKTRICKÁ PRÍPOJKA
- NAVRHOVANÁ ELEKTRICKÁ PRÍPOJKA
- NAVRHOVANÁ VODOVODNÁ PRÍPOJKA
- NAVRHOVANÁ KANALIZAČNÁ PRÍPOJKA
- RŠ — REVÍZNA ŠACHTA
- VŠ — VODOMERNÁ ŠACHTA
- 1002/8 — PARCELNÉ ČÍSLO
- NAVRHOVANÝ OBJEKT HALY
- EXISTUJÚCE SPEVNENÉ PLOCHY V AREÁLY
- VSTUP

Ing. Peter MACHAVA autorizovaný architekt 1261 AA

ZODPOVEDNÝ PROJEKTANT: ING. ARCH. PETER MACHAVA	VYPRACOVAL: ING. ZSOLT ZSÉLYI	±0,000 = 180 m n. m.
INVESTOR: GEORGICA spol. s r. o. HLAVNÁ 641/36 986 01 FIĽAKOVO	MIESTO STAVBY: PARC. Č. KN-C 1002/8 PRŠA	DÁTUM: 08/2024
		ČÍSLO ZÁKAZKY:
		STUPEŇ PROJEKTU: PROJEKT PRE STAVEBNÉ POVOLENIE
NÁZOV STAVBY: HALA NA SPRACOVANIE VEDĽAJŠÍCH PRODUKTOV VÝROBY A ZNÍŽENIE ENERGETICKEJ NÁROČNOSTI		FORMÁT: 4 x A4 / SADA:
NÁZOV VÝKRESU: CELKOVÁ SITUÁCIA		MIERKA: 1 : 500 / VÝKRES Č.: C, D

© Ing. LUCIA OLŠIAKOVÁ, 986 01 RATKA 171 l.olsiakova@gmail.com