



REZ A-A' M 1:50

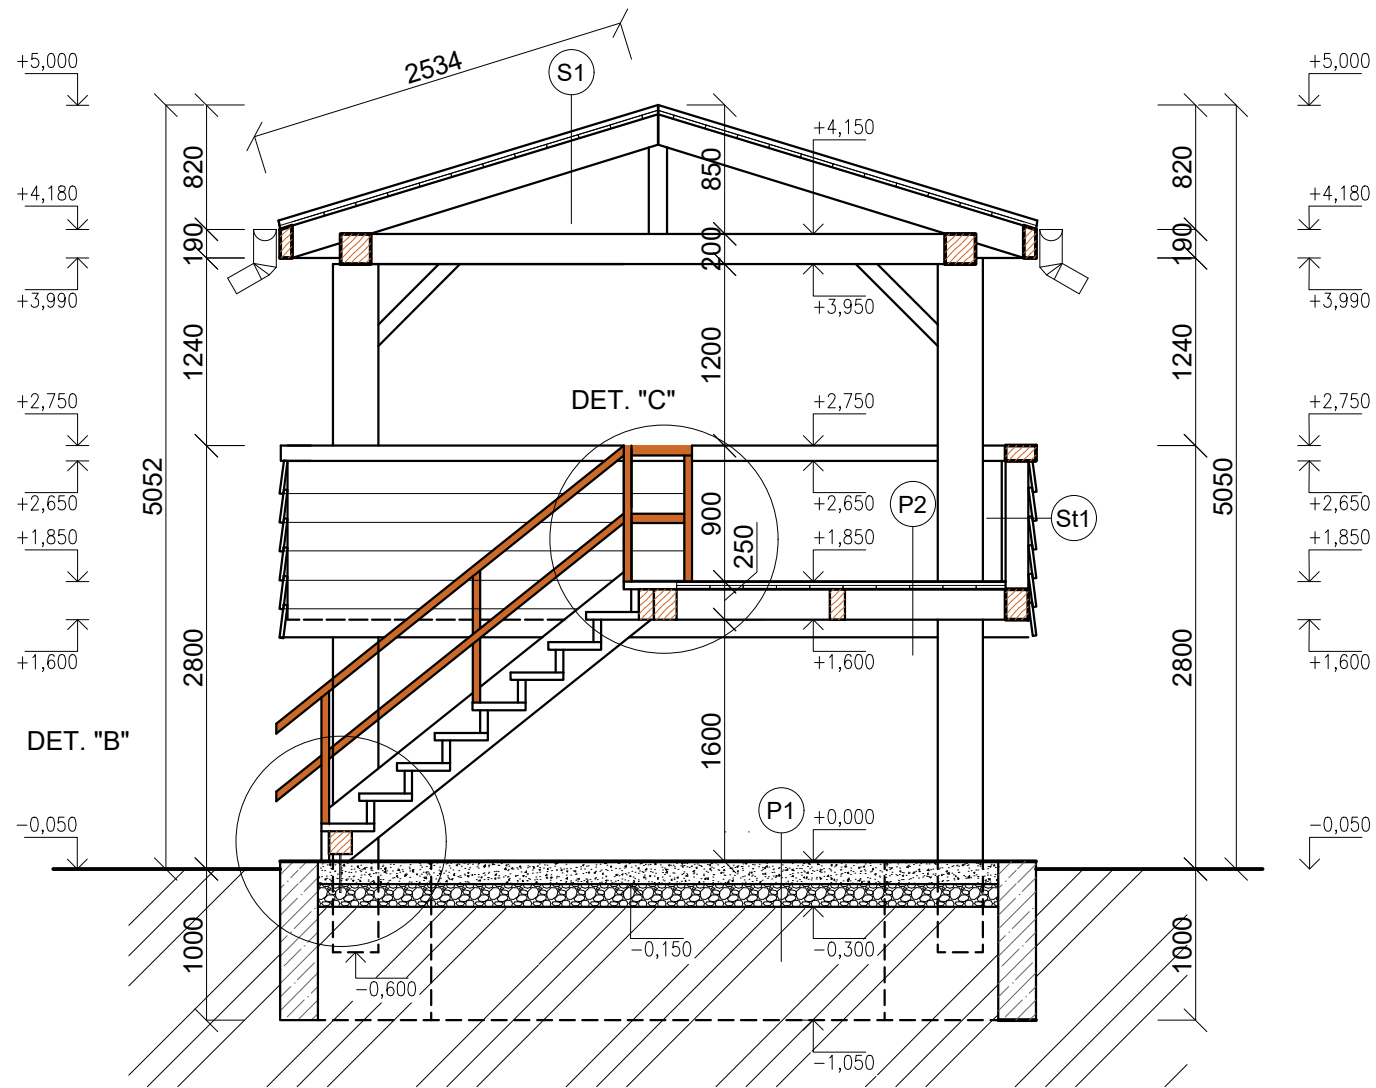

DETAIL "B", "C" M 1:25 PRVÝ, POSLEDNÝ SCHODISKOVÝ STUPEŇ

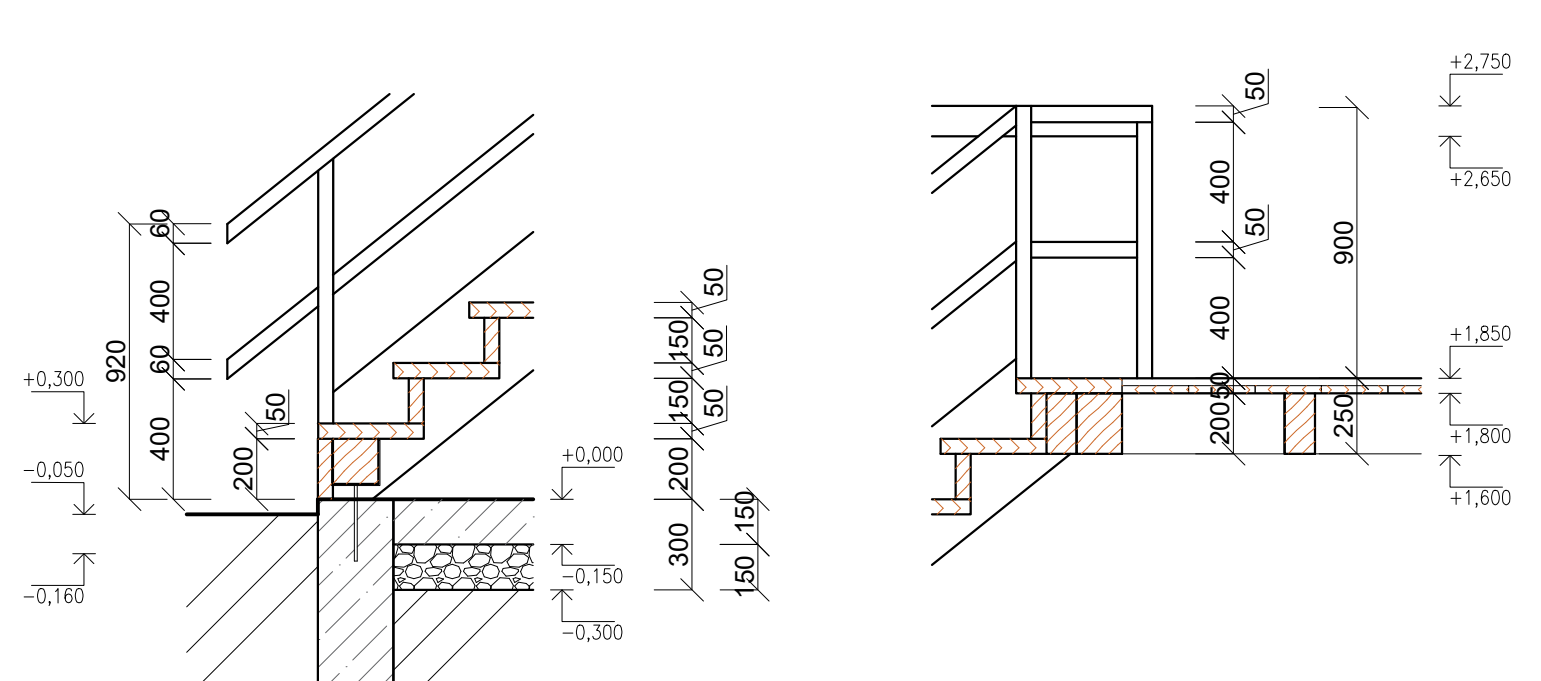

SKLADBY

(S1) SKLADBA STRECHY

- PLECHOVÁ KRYTINA FALCOVANÝ PLECH HR. 0,7mm
- DREVENÉ DEBNENIE STRECHY Z DOSIEK HR. 25 mm
- KROVOVÁ KONŠTRUKCIA

(P1) SKLADBA PODLAHY

- LÔŽKO ZO ŠTRKOPIESKU FRAKCIA 16-32
- PÔVODNÝ TERÉN

(P2) SKLADBA PODLAHY

- DREVENÁ DOSKOVÁ PODLAHA Z DOSIEK KRÍŽOVANÝ HR. 2x25 mm
- MEDZI DOSKY UMIESTNIŤ HLINÍKOVÚ FÓLIU
- TRÁMOVÁ KONŠTRUKCIA

(St1) SKLADBA STENY

- DREVENÝ DOSKOVÝ OBKLAD HR. 2x25 mm
- DREVENÁ RÁMOVÁ KONŠTRUKCIA / VDZUCHOVÁ MEDZERA
- DREVENÝ DOSKOVÝ TARANSKÝ PROFIL OBKLAD HR. 25 mm

ZODP. PROJEKTANT	VYPRACOVAL:	KRESLIL:			
Ing. Daniel Lecák	Ing. Daniel Lecák	Ing. Daniel Lecák			
STAVEBNÍK: LESNÉ HOSPODÁRSVO ČIERNY VRCH, s.r.o.					
MIESTO STAVBY: PARC. Č. 1013/2 K.Ú., VEĽKÉ KOŠECKÉ PODHRADIE					
NÁZOV STAVBY:			STUPEŇ :	ZSDP	PARÉ Č.
ROZHL'ADŇA sv. HUBERT			DÁTUM :	AUGUST 2022	
			MIERKA :	1:50	
			FORMÁT :	2xA4	
			ZÁK. ČÍSLO :	8_02_08_2022	
ARCH. ČÍSLO	OBSAH VÝKRESU:	PROFESIA:	PRO. Č.		
	REZ A-A'	KPS	05		