



PÔDORYS 2NP

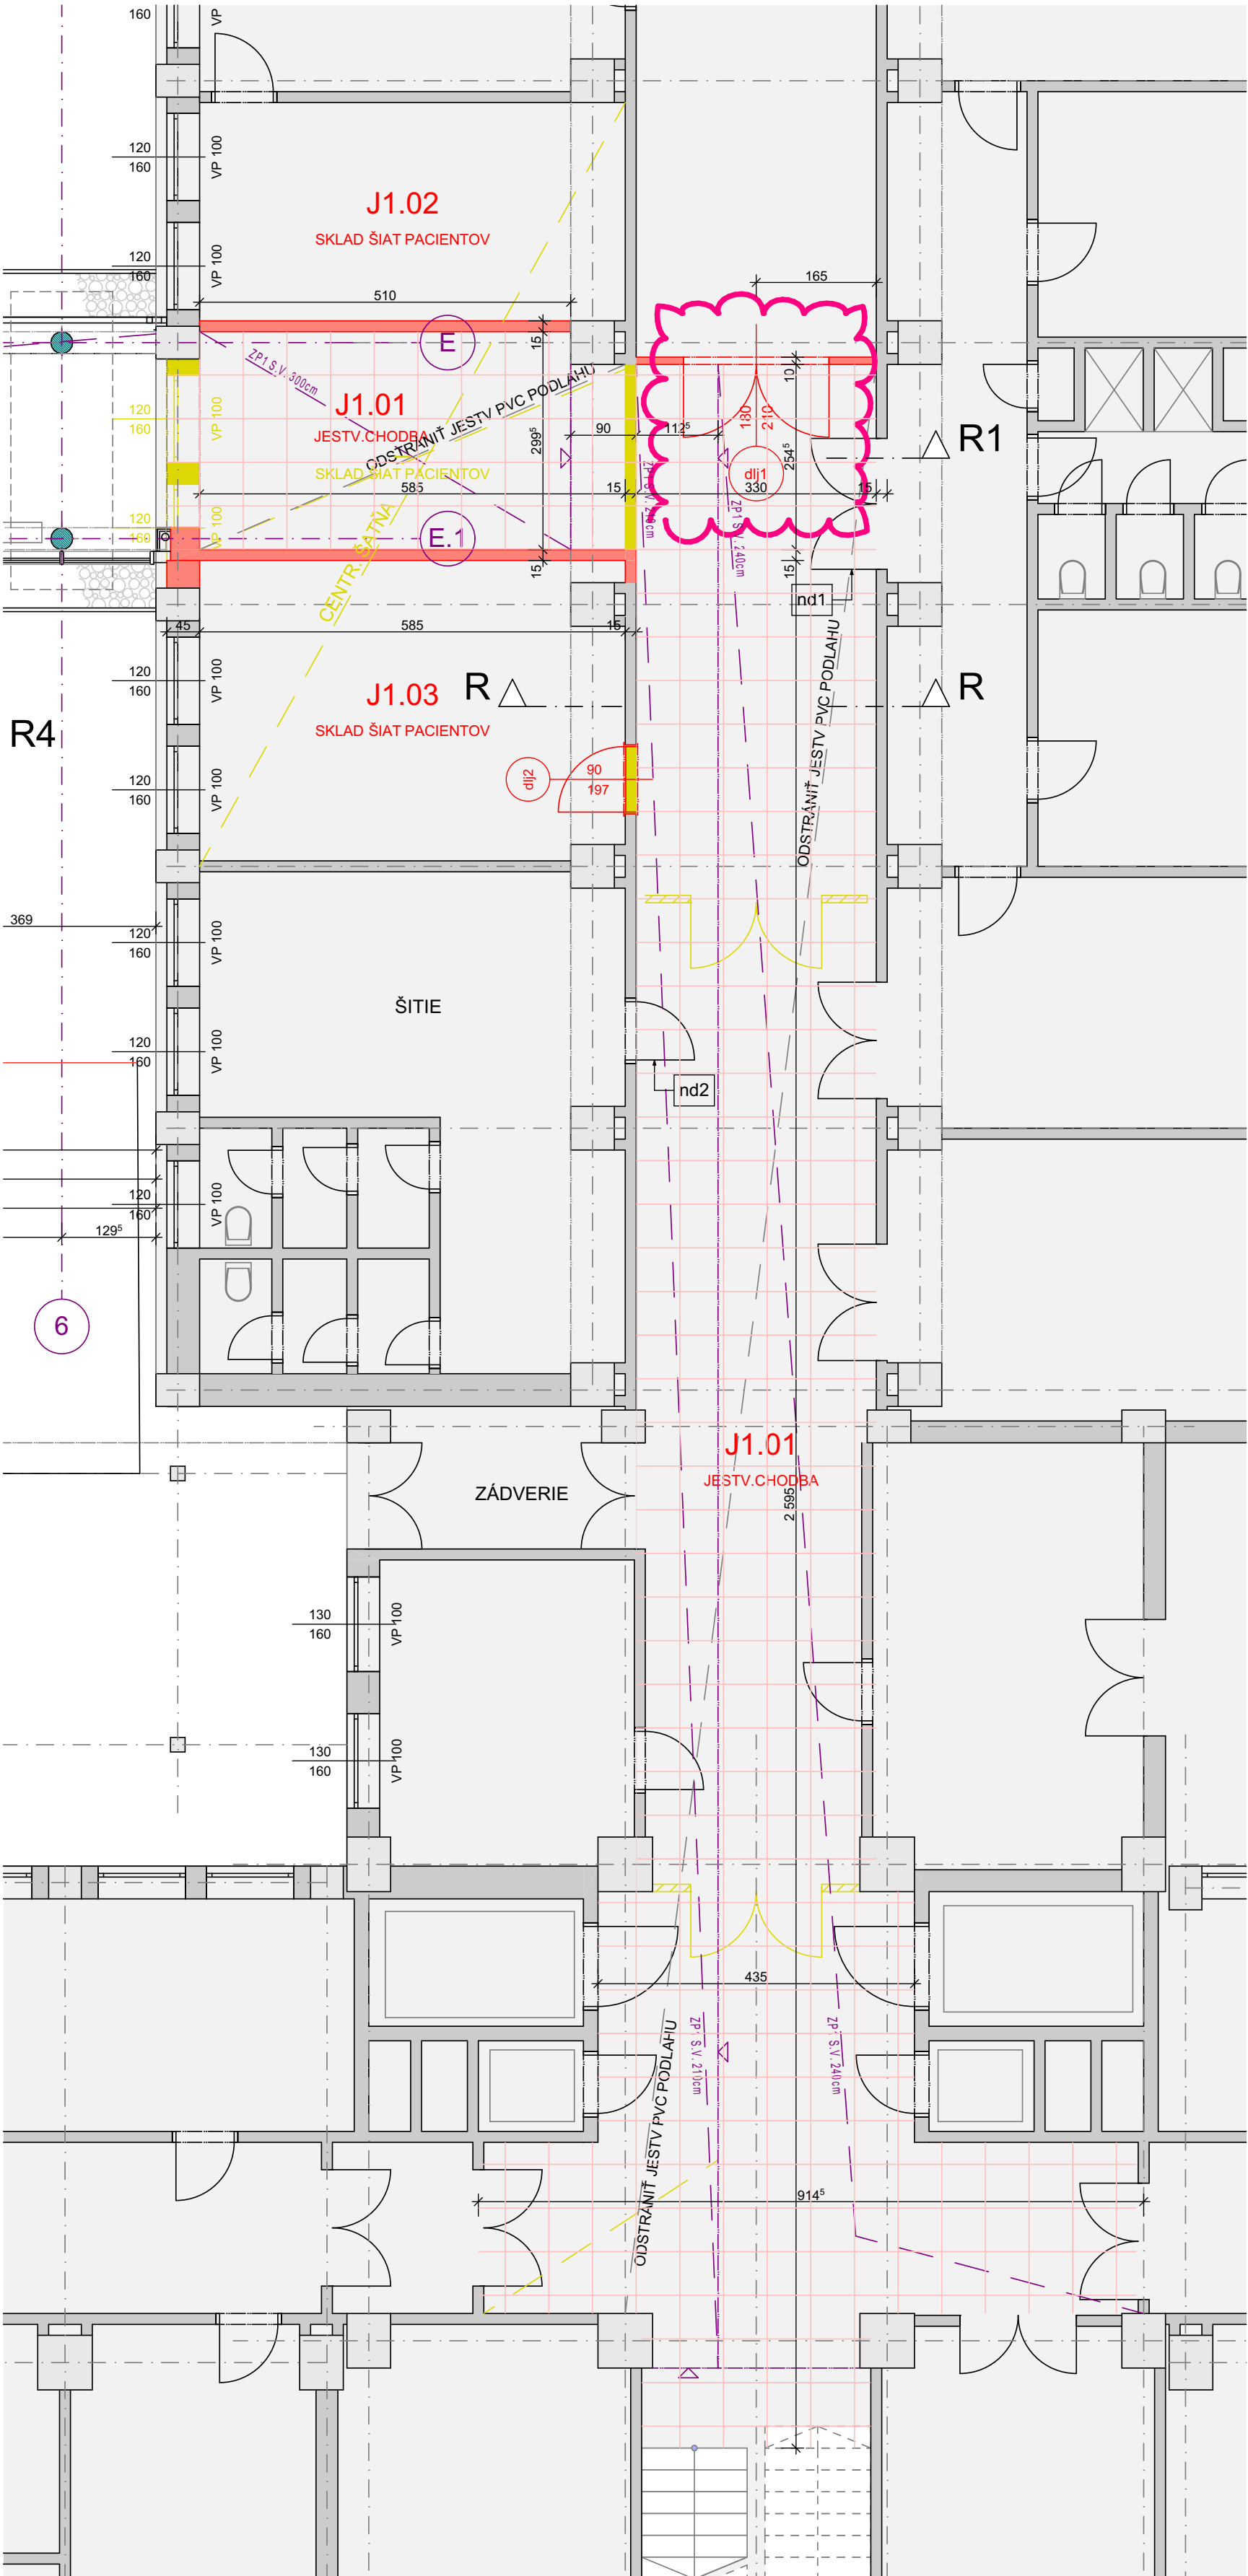

PÔDORYS 1NP

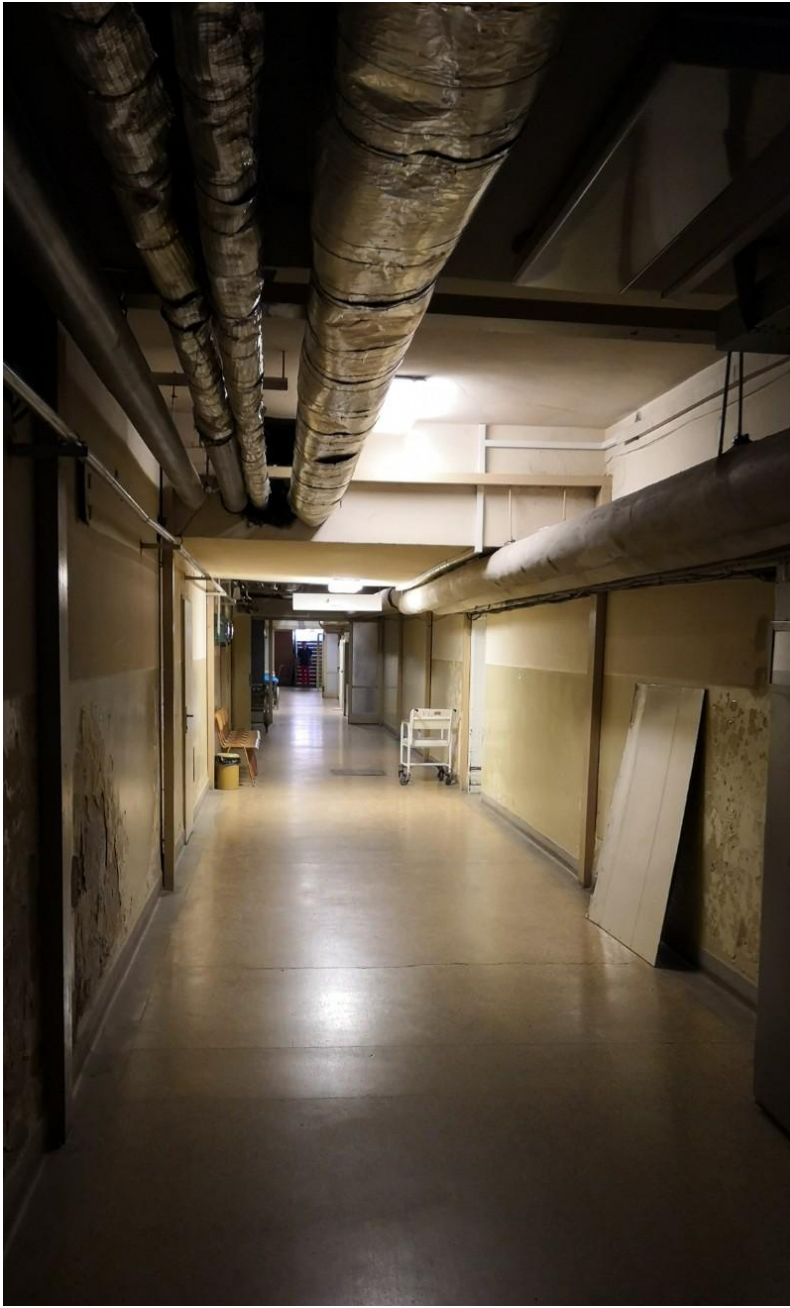

Č.M.	NÁZOV	P. m2	PODLAHA	SOKEL/OBKLI	STENA	STROP/POD.	SV	POZNÁMKA
J1.01	JESTV. CHODBA	130.0	P1 KER. DLAŽBA	SK	OM	VP1	2.60	
J1.02	SKLAD ŠIAT PACIENT...	17.6	-	-	-	-	3.10	
J1.03	SKLAD ŠIAT PACIENT...	24.2	-	-	-	-	3.10	

LEGENDA


- EXISTUJÚCE MURIVO
- ASANOVANÉ MURIVO
- NOVÉ MURIVO V JESTV. OTVOROCH - YTONG, HR. PODLA JESTV.

LEG. OBKLADOV / SOKLOV / STIEN / PODHLADOV


- OK - OBKLAD KERAMICKÝ DO VÝŠKY HORNEJ HRANY ZÁRUBNE DVERÍ, VŠETKY MOKRÉ PRIESTORY
- TYP - SOKLU PODLA PODLAHY
- SK - SOKEL K PODLAHE Z KERAMICKEJ DLAŽBY - V. 10CM
- SV - SOKEL K PVC PODLAHE, VYŤAHOVANÝ - V. 10CM

- OM - OMIETKA TENKOVRSŤVÁ INT. NA SKLOTEXT. MRIEŽKE, UMYVATELNÝ NÁTER
- OB - OMIETKA BARYTOVÁ, HR. A UMIESŤNENIE PODLA PROJEKTU RAD.OI UMYVATELNÝ NÁTER

ZP1 - SÁDROKATÓNOVÝ PLNÝ PODIAD DO VLHKÉHO PROSTREDIA - IMPREGNOVANÁ DOSKA ANTIBAKTERIÁLNY NÁTER / HYGIENICKE PREVEDENIE / POŽIAR. ODOLNOSŤ PODLA PBS

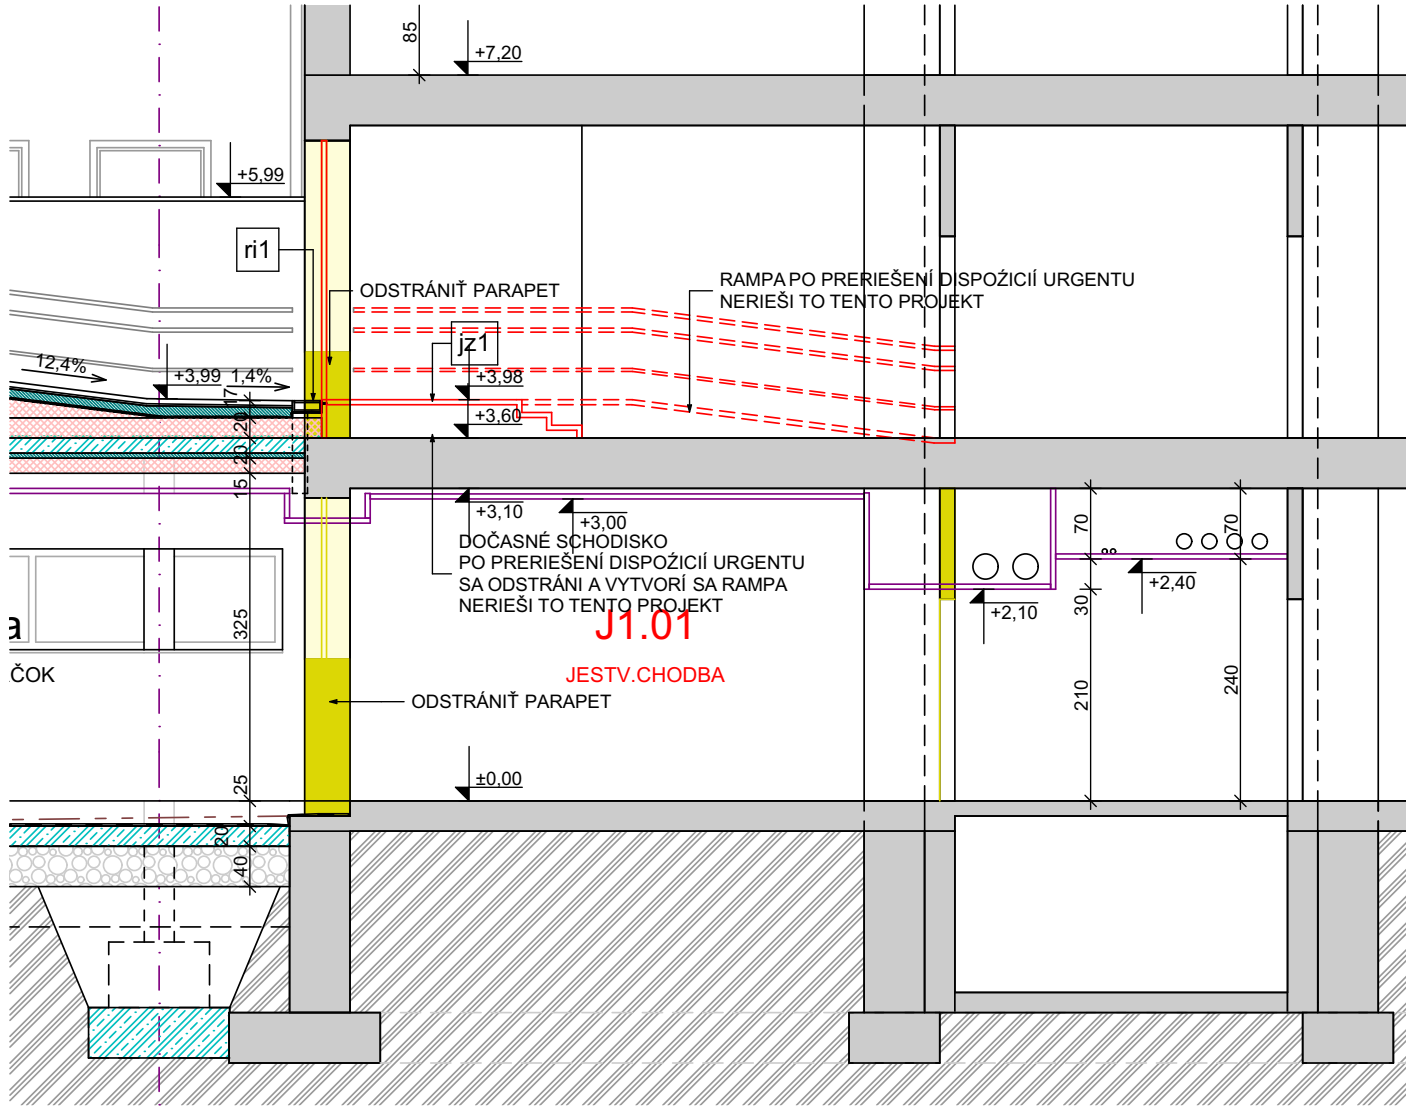


REZ R1

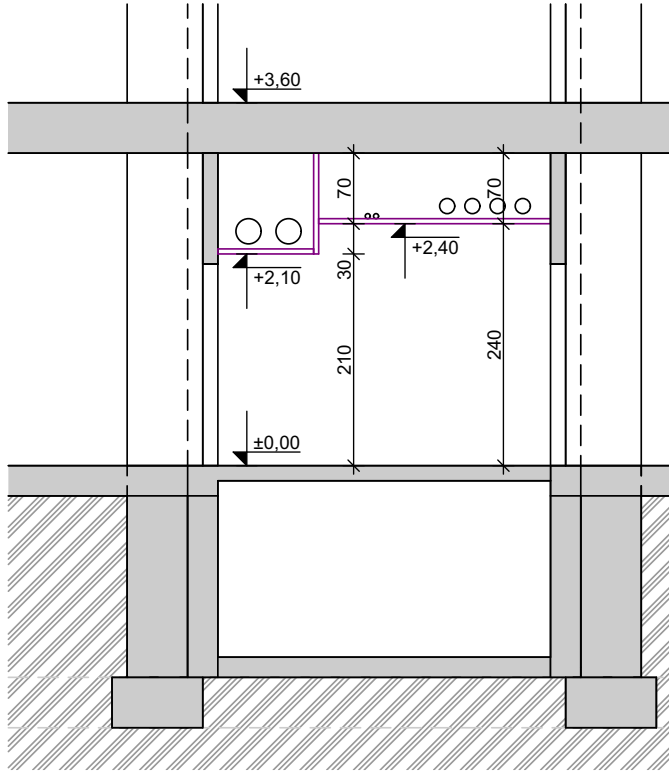

REZ R

POZNÁMKY

- KÓTOVANÉ V CENTIMETROCH
- DIELENSKÁ DOKUMENTÁCIA MUSÍ BYŤ SCHVÁLENÁ ARCHITEKTOM
- VŠETKY NOSNÉ KONŠTRUKCIE PODLA PROJEKTU STATIKY
- PRIERAZY, DRAŽKY A NIKY POROVNAŤ Z VÝKRESMI JEDNOTLIVÝCH PROFESIÍ
- ROZMERY V PROJEKTE JE NUTNÉ PRISPOBÍŤ REALNÝM MIERAM A PODMIENKAM NA STAVBE!
- NA VŠETKYCH SCHODISKÁCH PREVIEST OPTICKÉ ROZLIŠENIE NASTUPNÝCH A VÝSTUPNÝCH STUPŇOV OD OKOLITEJ PODLAHY
- PRI RAMPÁCH PREVIEST NA ZAČIATKU A KONCI VAROVNÝ PÁS S. 40cm (ŠTRUKTUROVITÝ A FAREBNÝ)
- POŽIARNE DVERE SO SAMOZATVÁRAČOM
- ZASKLENIA OTVOROV BEZ PARAPETU - BEZPEČNOSTNÉ SKLO

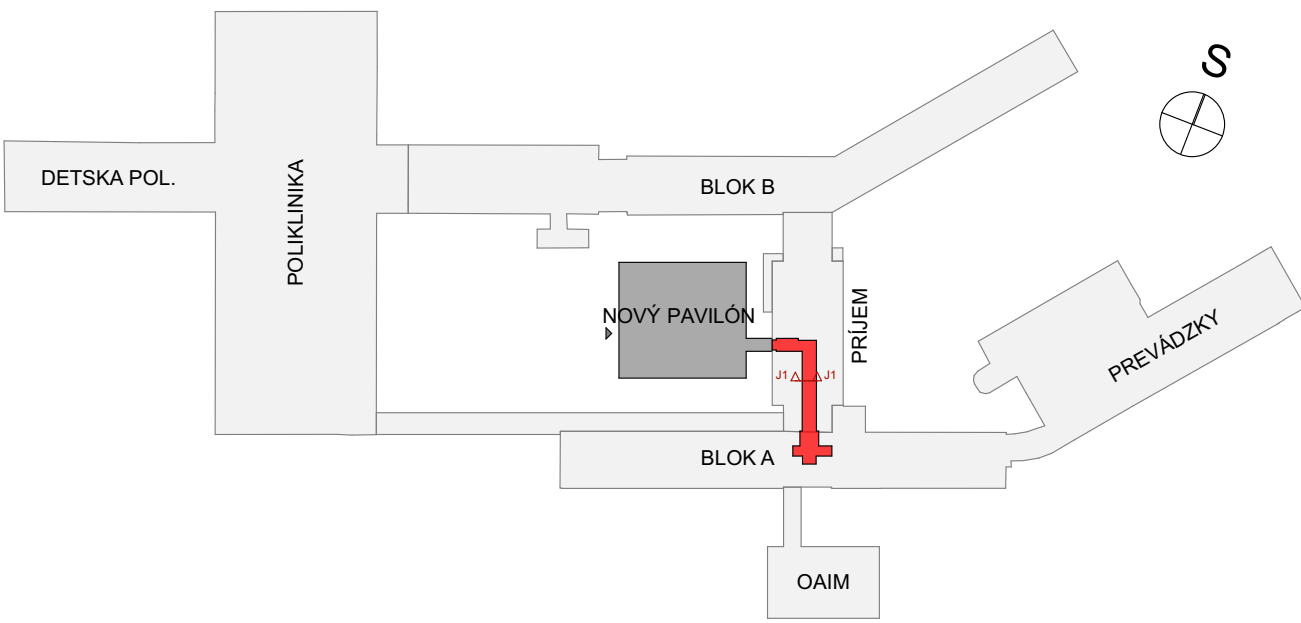

±0.000 = PODLAHA 1NP = 297,55 m n. m. Bpv

Index	Dátum	Popis zmien
a	14.01.2020	Zmena veľkosti dverí d1 (z 140/197 na 180/210)

PROJEKT PRE STAVEBNÉ POVOLENIE

Vlastník:	TREŇCIANSKY SAMOSPRÁVNÝ KRAJ K dolnej stanici 7282/20A 911 01 Trenčín	Pečiatka, podpis:	Paré:
Správca majetku:	Nemocnica s poliklinikou Považská Bystrica Nemocničná 986, 017 26 Považská Bystrica		
Autori:	Ing.arch.Marek Jablonský Ing.arch.Stanislav Majcher, PhD.		
Zodp. projektant:	Ing.arch.Marek Jablonský		
Miesto stavby:	p.č. 2437/1 k.ú. Považská Bystrica, Nemocničná 986, 017 26 Považská Bystrica		
Stavba:	PD - Jednotka magnetickej rezonancie (stavebná časť) CENTRUM DIAGNOSTIKY - NOVÝ PAVILÓN		
Objekt:	SO 01.1 STAV UPR.JESTV.CHODBY	Mierka:	Formát:
Obsah:	PÔDORYSY, REZ, FOTO	1:75	63,0/59,4
			01_a