

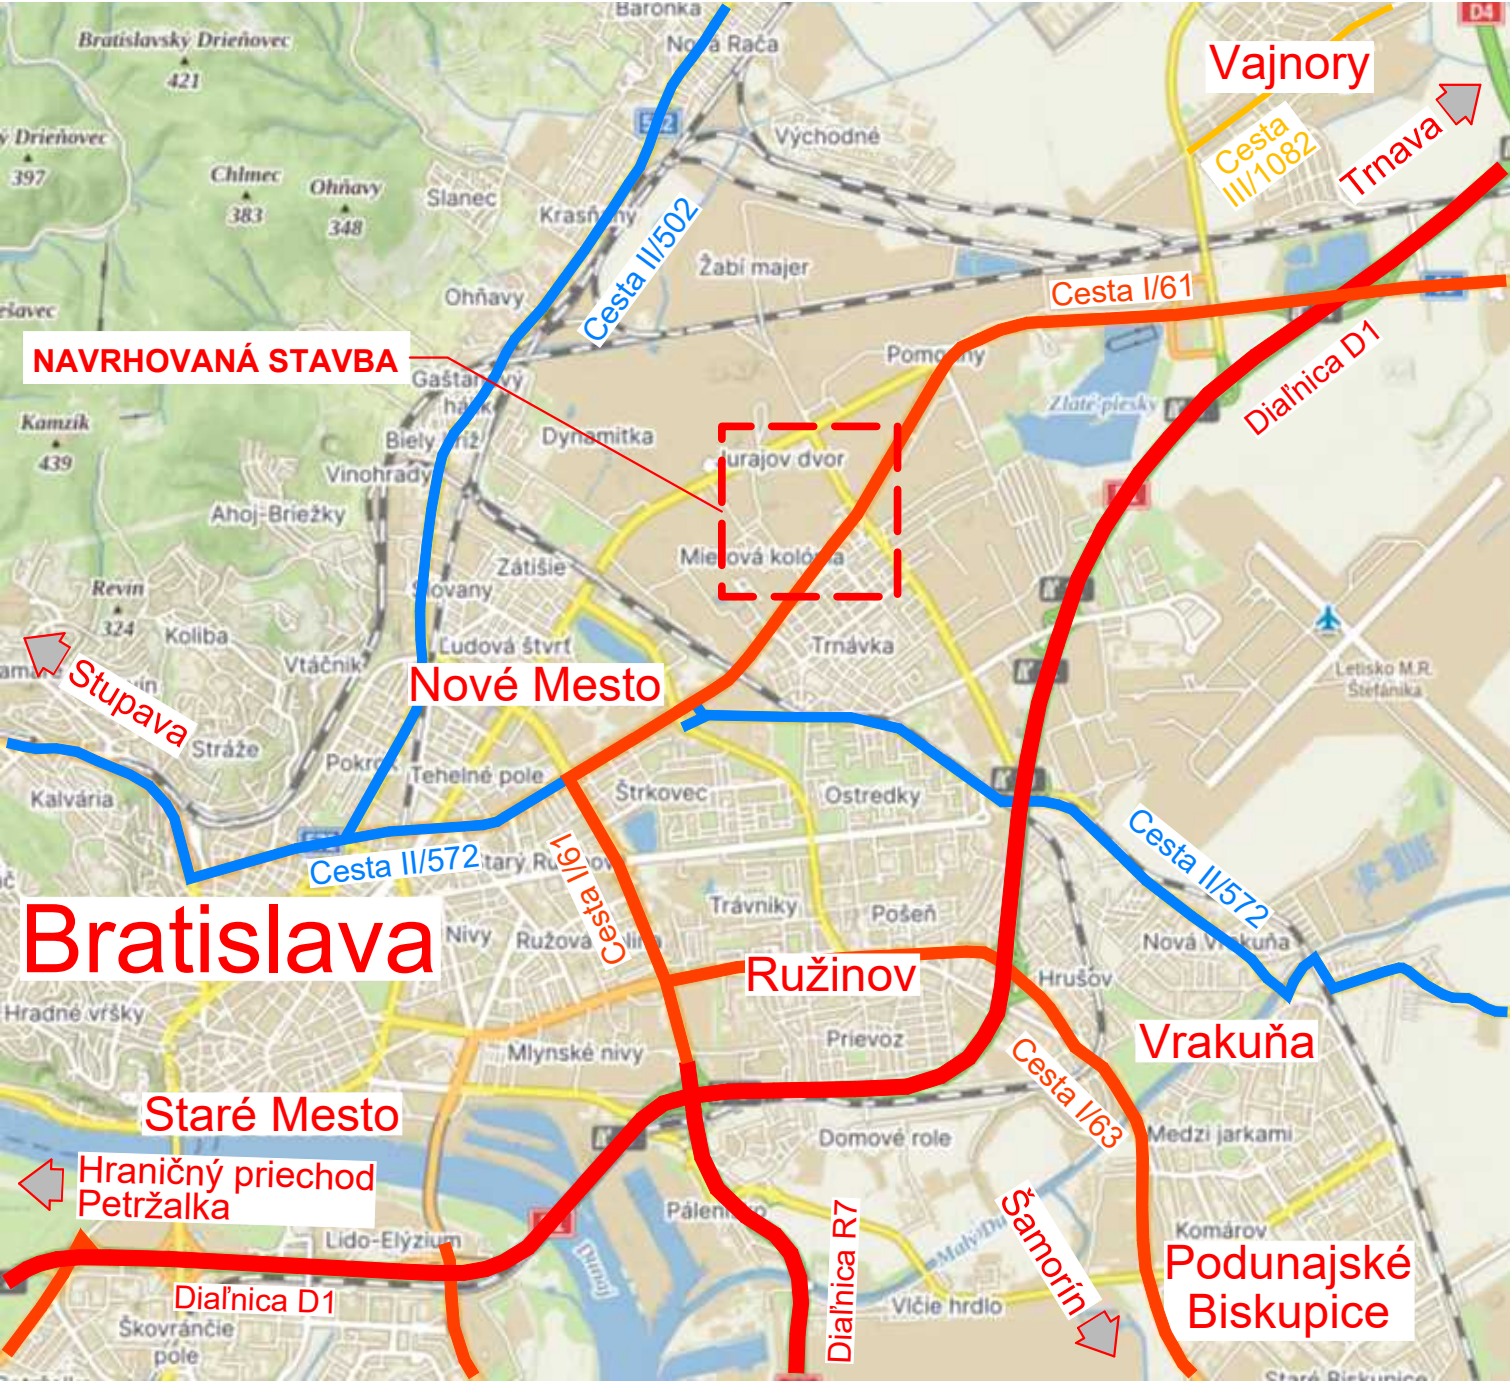


PREHLADNÁ SITUÁCIA

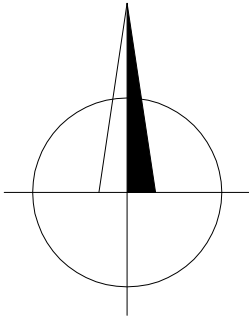

PREHLADNÁ SITUÁCIA V ORTOFOTOMAPE
M 1:1250

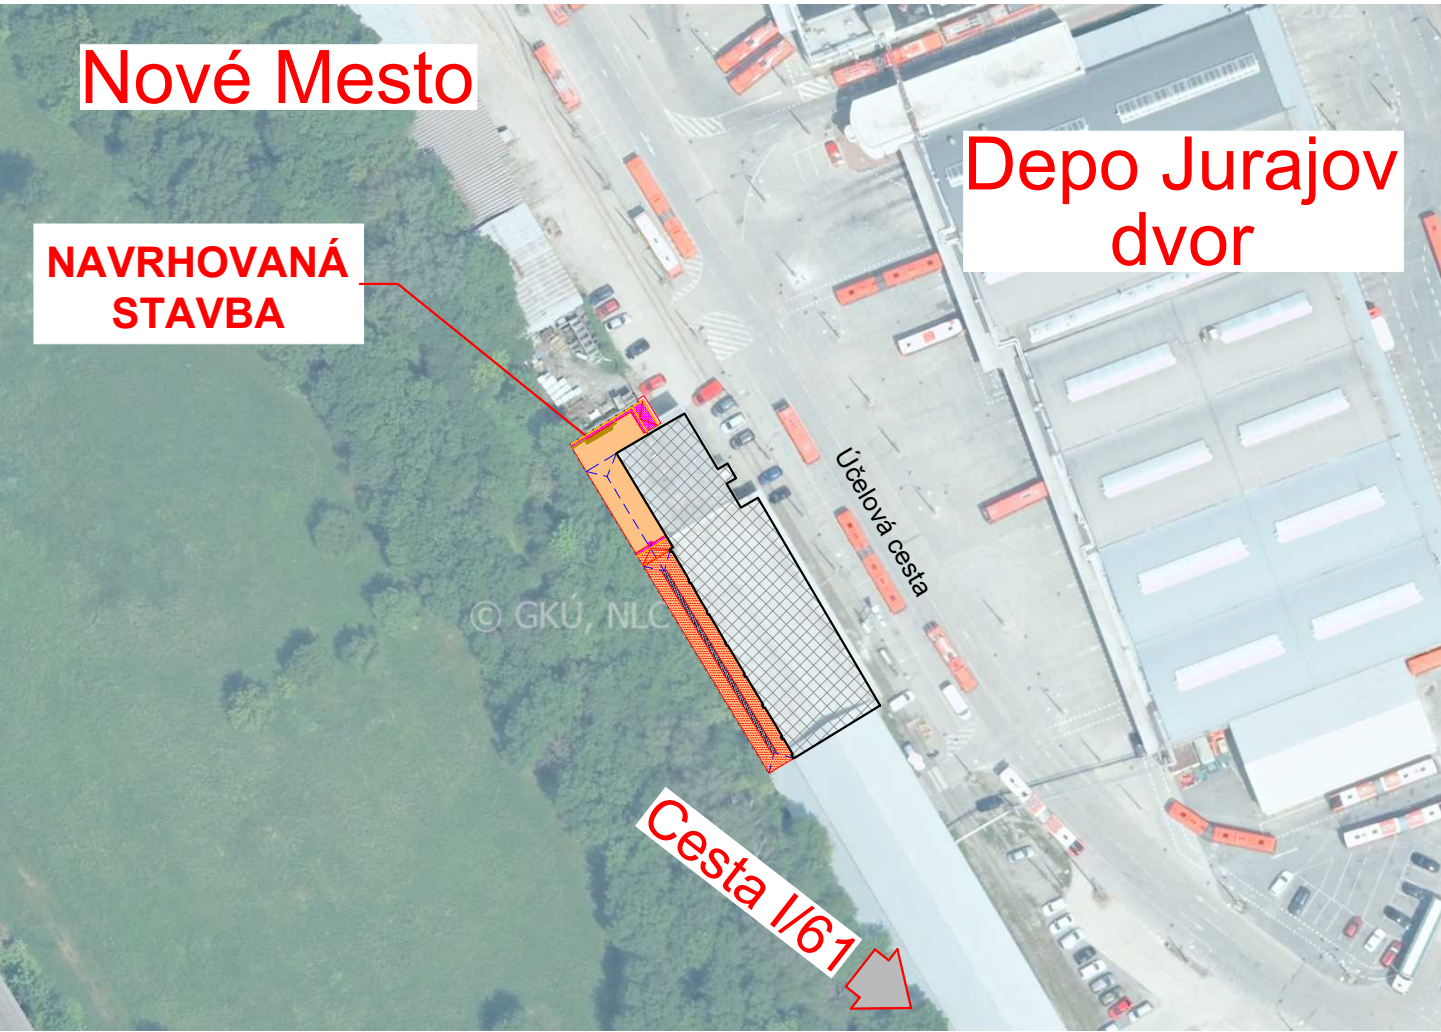

Handwritten signature or mark.

POZNÁMKA:
PRED ZAČATÍM STAVEBNÝCH PRÁČ JE NUTNÉ VYTÝČIŤ VŠETKY PODZEMNÉ INŽINIERSKE SIETE ICH SPRÁVCAMI!
SÚRADNICOVÝ SYSTÉM: JTSK
VÝŠKOVÝ SYSTÉM: B.p.v

VYPRACOVAL Alexander Novák	ZODP. PROJEKTANT Ing. Michal Harčarik	HL. INŽ. PROJEKTU Ing.arch. Stanislav Cesnak
KONTROLOVAL Ing. Michal Harčarik	OBEC, OKRES, KRAJ Nové Mesto - Bratislava III, Bratislavský kraj	
OBJEDNÁVATEĽ Dopravný podnik Bratislava, a. s., Olejkárska 1, 814 52 Bratislava		
PROJEKTANT C-PROJEKT s.r.o., Priekopnícka 15/A, 821 06 Bratislava, info@cprojekt.sk		
STAVBA: Rekonštrukcia dažďovej kanalizácie a spevnenej plochy s odvodnením za sklados prevádzkového materiálu MH, depo Jurajov dvor.		
MIESTO : na pozemku reg. „17029/1 v k.ú. Nové Mesto		
OBJEKT: SO 01 SPEVNENÉ PLOCHY – REKONŠTRUKCIA		

PREHLADNÁ SITUÁCIA		STUPEŇ DRS	FORMÁT 2 A4
		DÁTUM 08.2024	Č.ZÁKAZKY
		MIERKA	Č.ARCH.
		Č.VÝKRESU 02	Č.SÚPRAVY