


LEGENDA MIESTNOSTÍ

OZN.	POPIS	PLOCHA (M²)	PODLAHA
1.01	WC MUŽI	21.17	gresová dlažba
1.02	WC ŽENY	14.28	gresová dlažba
1.03	WC PRE IMOBILNÝCH	6.62	gresová dlažba
1.04	MIESTNOSŤ PRE UPRATOVANIE	3.55	gresová dlažba
1.05	SPRCHA	3.60	gresová dlažba
		49.22	

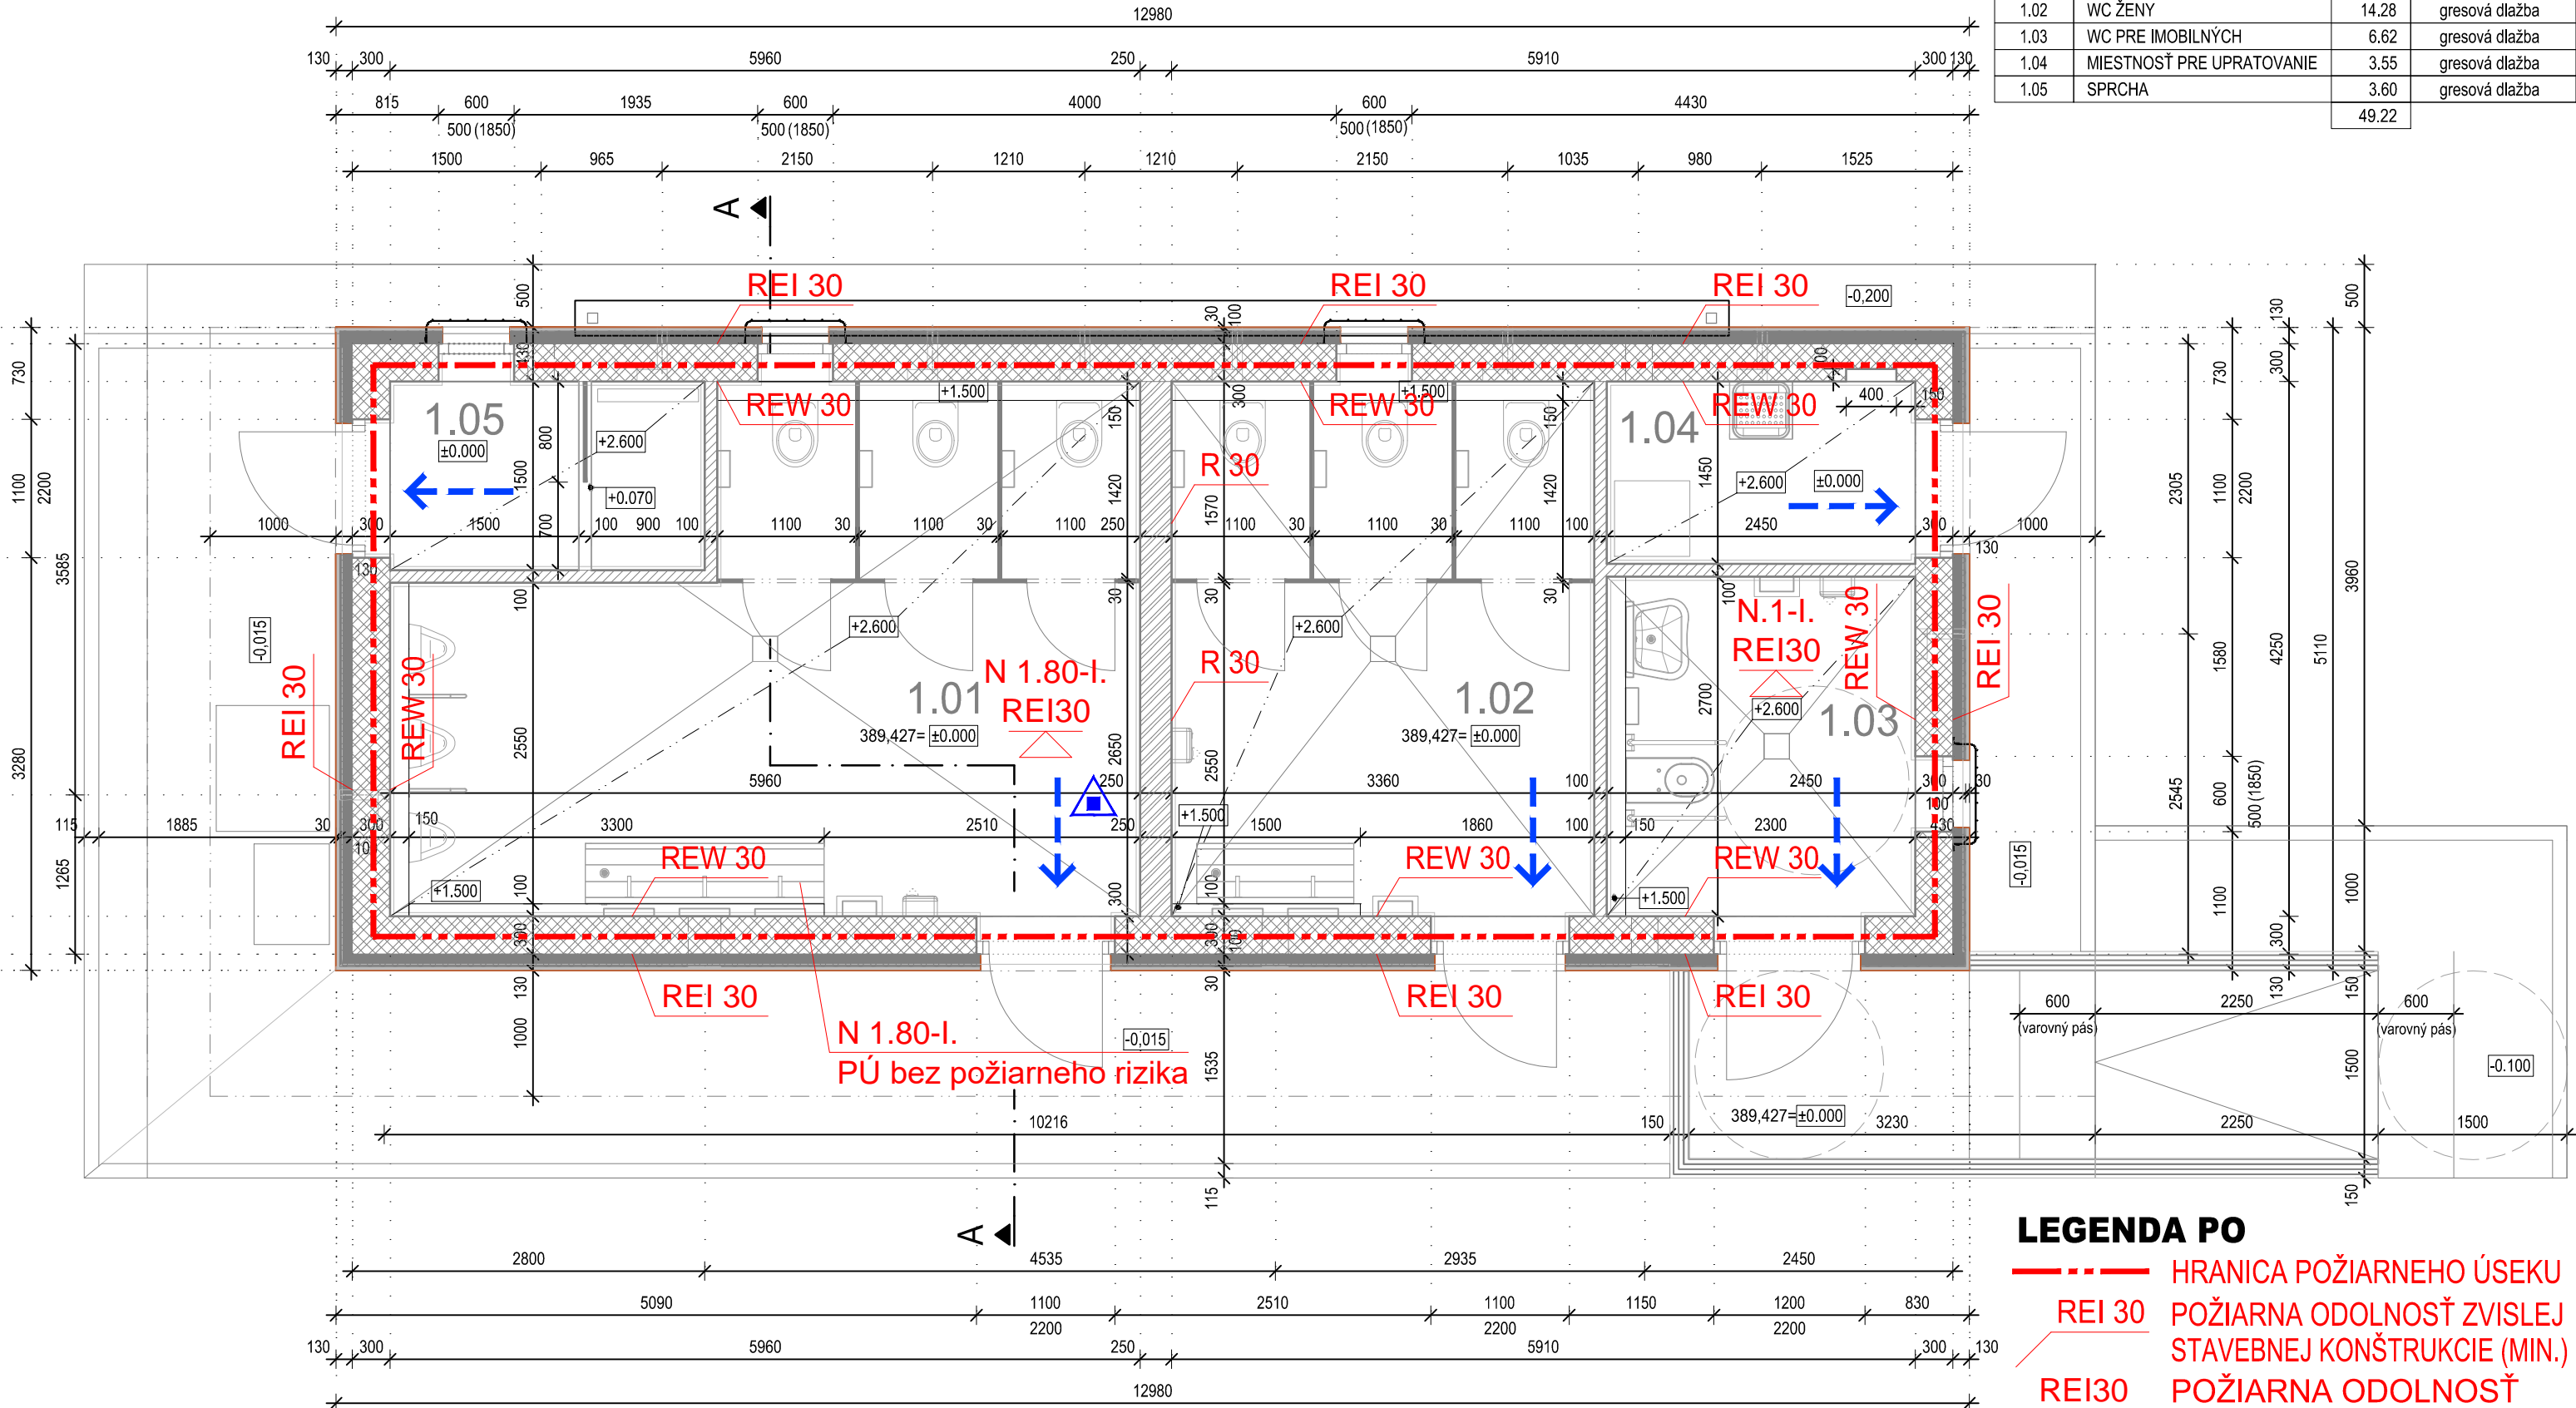

LEGENDA PO

- REI 30 HRANICA POŽIARNEHO ÚSEKU
- REW 30 POŽIARNA ODOLNOSŤ ZVISLEJ STAVEBNEJ KONŠTRUKCIE (MIN.)
- R 30 POŽIARNA ODOLNOSŤ KONŠTRUKCIE STROPU (MIN.)
- SMER ÚNIKOVEJ CESTY
- PRENOSNÝ HASIACI PRÍSTROJ PRÁŠKOVÝ (NÁPLŇ 6kg HASIVA)

ZHOTOVITEL': <b>AMBERG ENGINEERING</b> Somolického 1/B, 811 06 Bratislava I. Telefón: +421 2 59 308 261 Fax: +421 2 59 308 260 E-mail: info@amberg.sk	RIADITEL': Ing. MARTIN BAKOŠ, PhD. HLAVNÝ INŽINIER PROJEKTU: Ing. ĽUBOSLAV NAGY	ČÍSLO ZÁKAZKY: AP-2020/264/01 STUPEŇ DOKUMENTÁCIE: DSP (DRS)
--	--	---

311-80

V

VYPRACOVAL: PAVEL PĚTIOKÝ, špecialista PO	HL. INŽ. PROJEKTU: Ing. ĽUBOSLAV NAGY	ZHOTOVITEL': <b>AMBERG ENGINEERING</b> Somolického 1/B, 811 06 Bratislava I. Telefón: +421 2 59 308 261 Fax: +421 2 59 308 260 E-mail: info@amberg.sk
ZOD. PROJEKTANT: PAVEL PĚTIOKÝ, špecialista PO	TECH. KONTROLA: Ing. ĽUBOSLAV NAGY	ČÍSLO ZÁKAZKY: AP-2020/264/01
OBJEDNÁVATEL: NÁRODNÁ DIALNIČNÁ SPOLOČNOSŤ a.s., Dúbravská cesta 14, 841 04 Bratislava	KRAJ: ŽILINSKÝ KRAJ OKRES: ČADCA	STUPEŇ: DSP (DRS)
STAVBA: DIAL'NICA D3 KYSUCKÉ NOVÉ MESTO - OŠČADNICA	DÁTUM: 05/2024	FORMÁT: 3 x A4
STAVEBNÝ OBJEKT: KORPORÁTNE TOALETY 311-80.01 ARCHITEKTONICKÁ A STAVEBNÁ ČASŤ	MIERKA: M 1:50	ČÍSLO PRÍLOHY: SÚPRAVA:
PRÍLOHA: PÔDORYS 1. NP		004