


# VZOROVÝ PRIEČNY REZ Č. 5 V ÚSEKU KM 0.923 - 2.110

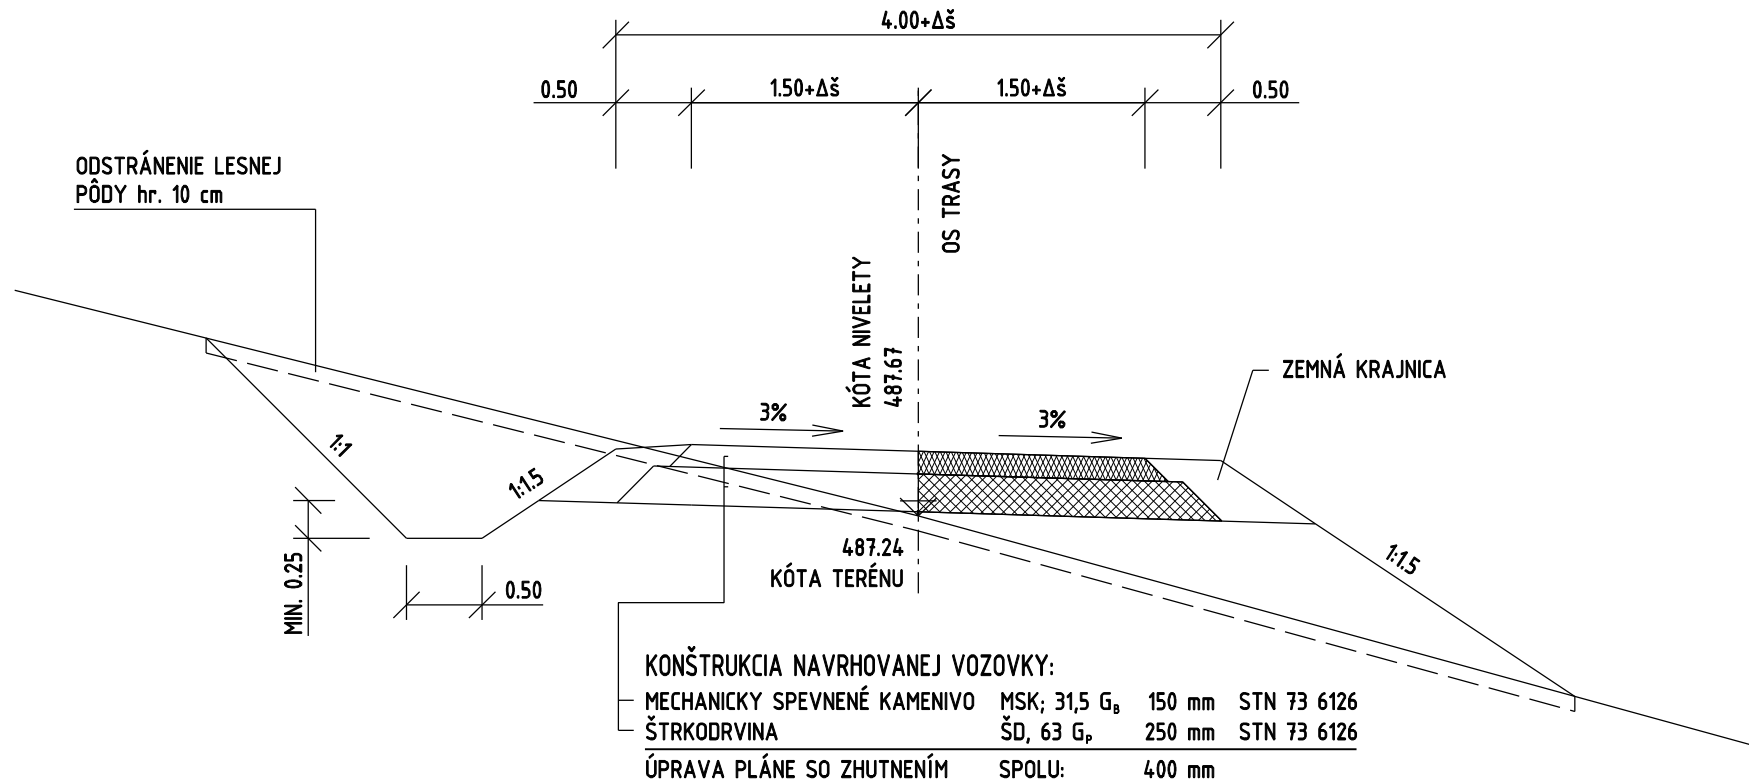

POZNÁMKA: ODSTRÁNENIE LESNEJ PÔDY SA NENAVRHUJE V ÚSEKU KM 1.092 - 1.138.

M 1 : 50