


RÚROVÝ PRIEPUST Č.5 - KM 0.598 94
Z RÚRY HEL-COR 63 x 13 - KRUHOVEJ, DN 1000 mm, DĹ. 8.75 m, $\alpha = 90^\circ$

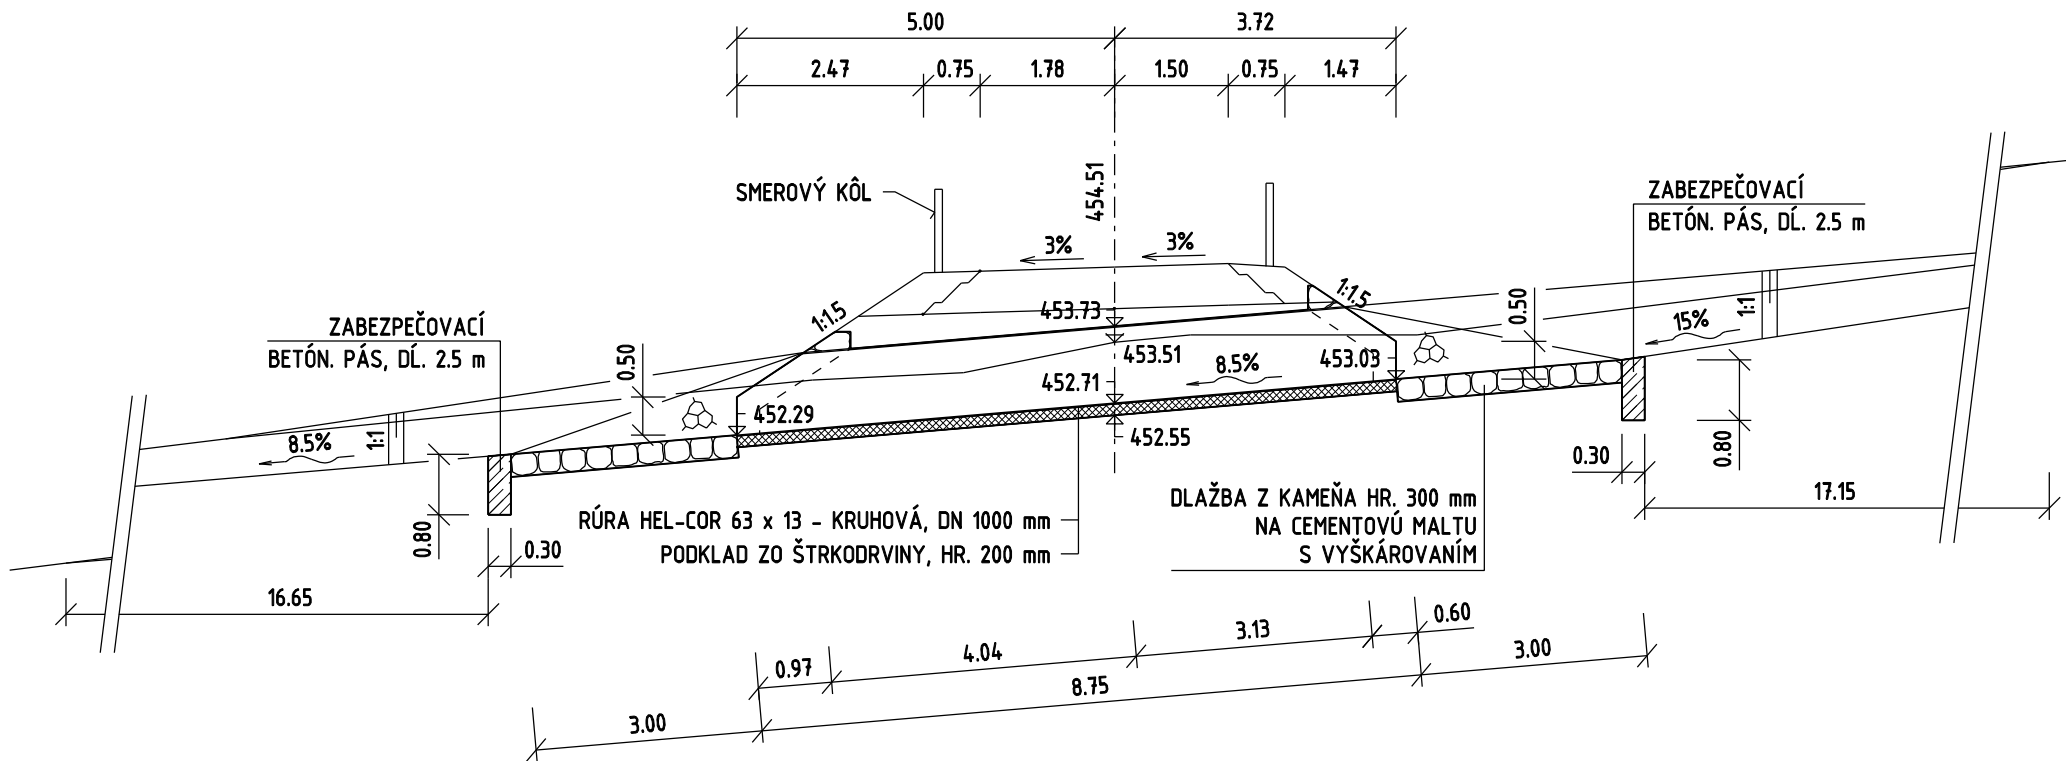

POZNÁMKA: 1. POTRUBIE SA NAVRHUJE Z 2 KUSOV RÚR DĹ. 5.0 m a DĹ. 3.75 m, SPOJENÝCH SPOJOVACÍM PRSTENCOM, KRATŠIA RÚRA SA ZARADÍ NA VTOKOVÚ STRANU
 2. ŠÍRKA DŇA VTOKOVEJ A VÝTOKOVEJ ÚPRAVY SA NAVRHUJE 1.0 m.