


RÚROVÝ PRIEPUST Č.16 - KM 2.475 36  
 Z RÚRY HEL-COR 63 x 13 - KRUHOVEJ, DN 800 mm, DĹ. 9.63 m,  $\alpha = 90^\circ$

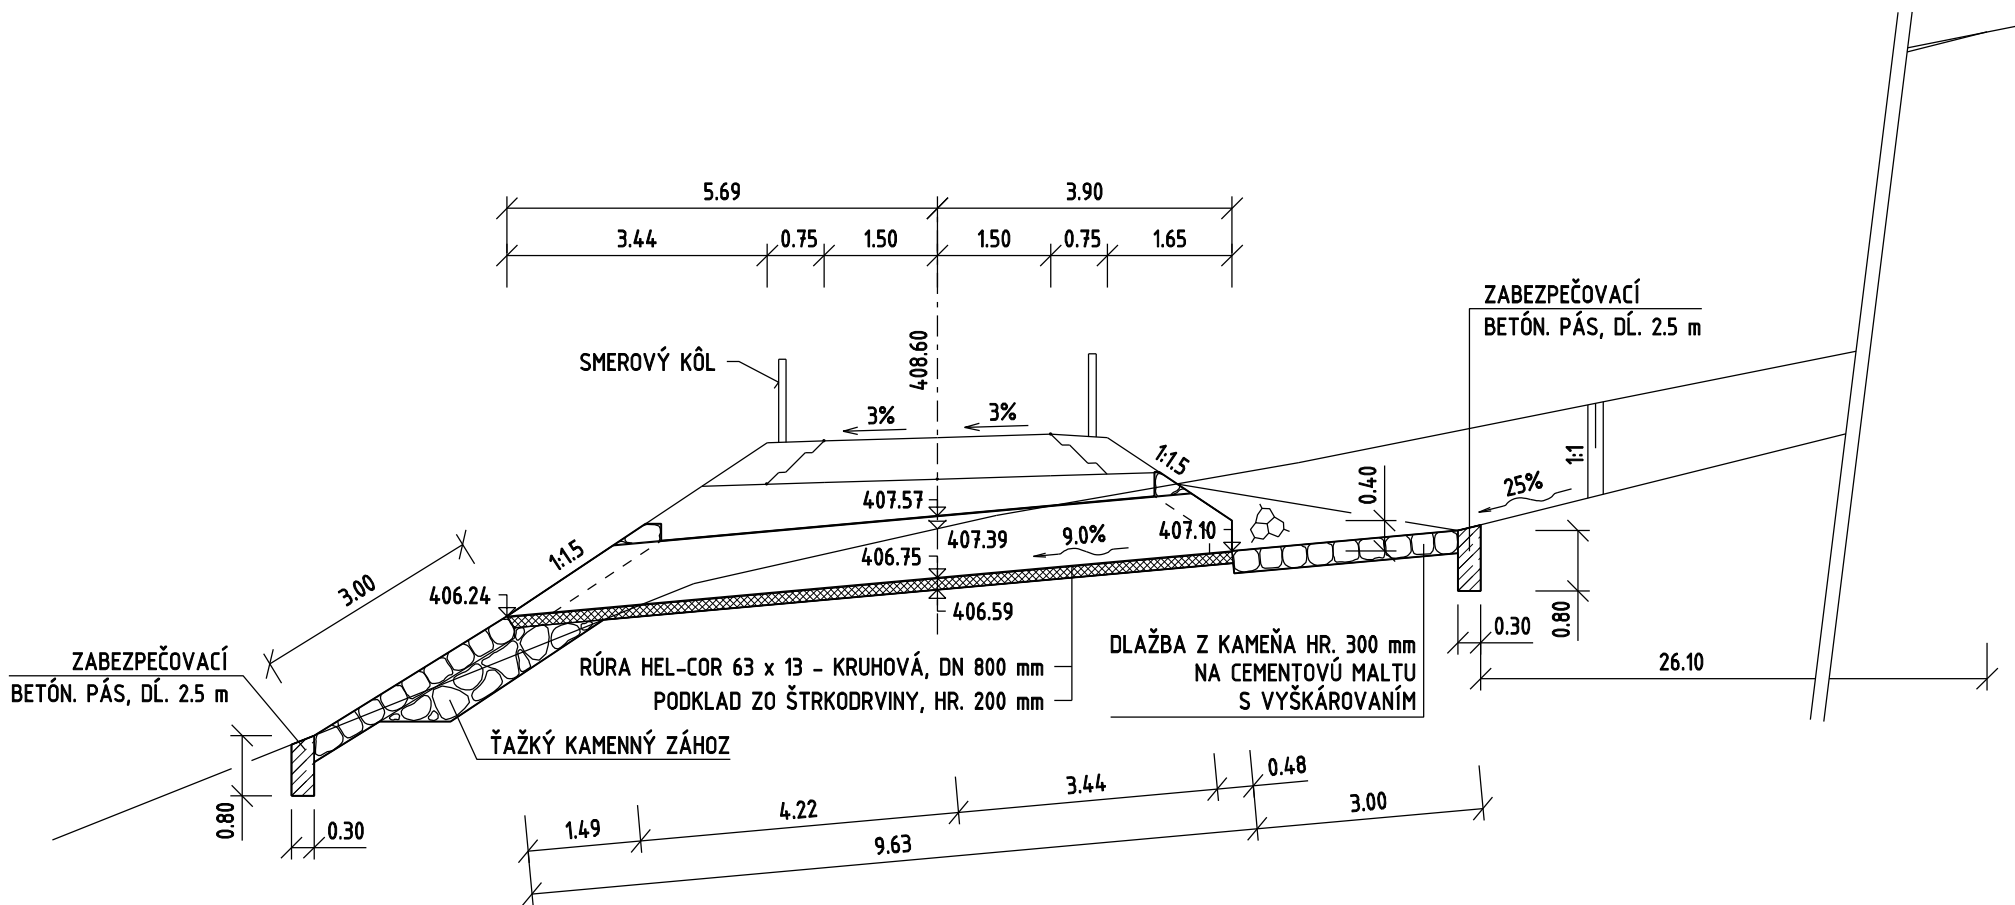

POZNÁMKA: 1. POTRUBIE SA NAVRHUJE Z 2 KUSOV RÚR DĹ. 6.0 m a DĹ. 3.63 m, SPOJENÝCH SPOJOVACÍM PRSTENCOM, KRATŠIA RÚRA SA ZARADÍ NA VTOKOVÚ STRANU  
 2. ŠÍRKA DNA VTOKOVEJ A VÝTOKOVEJ ÚPRAVY SA NAVRHUJE 1.0 m.