




# DOČASNÉ PRENOSNÉ DOPRAVNÉ ZNAČENIE V INTRAVILÁNE

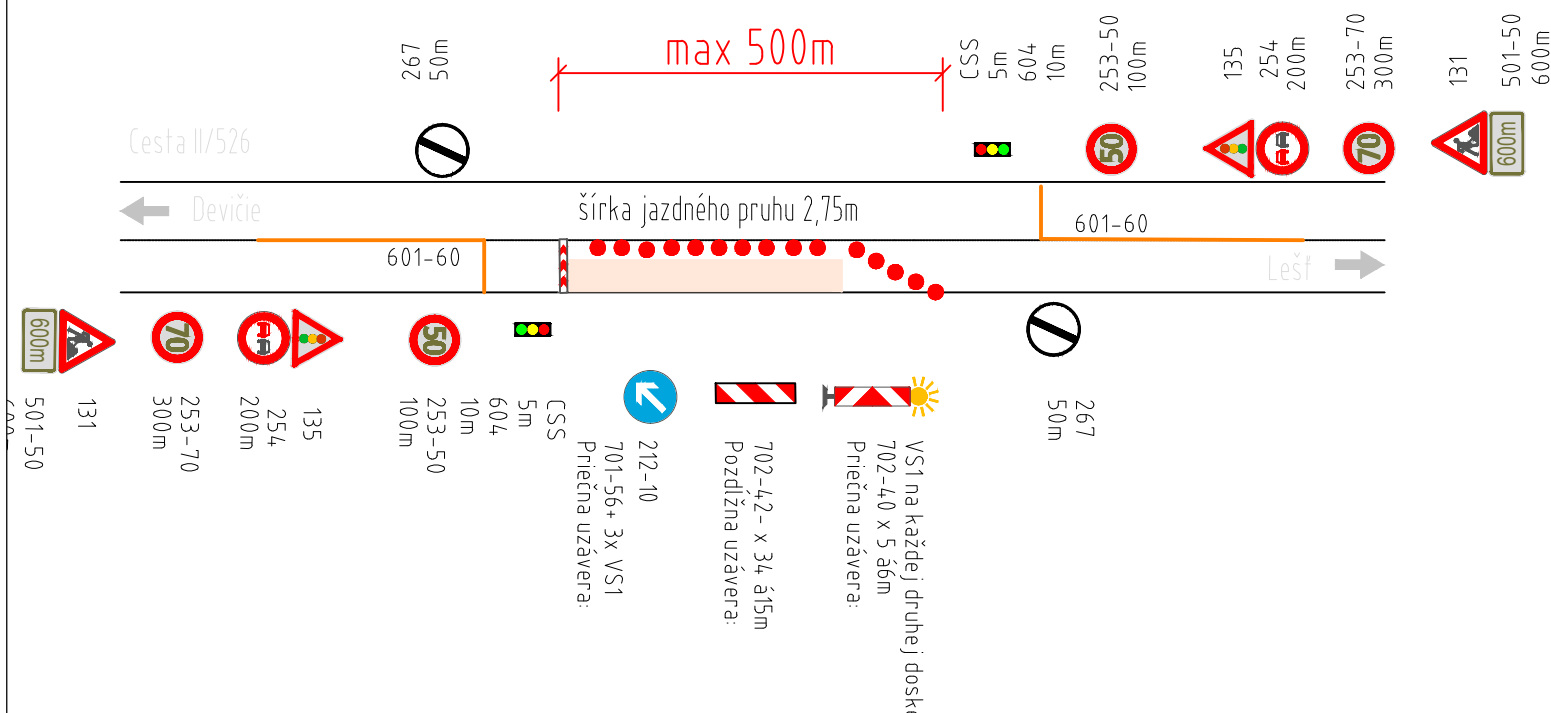


# DOČASNÉ PRENOSNÉ DOPRAVNÉ ZNAČENIE V EXTRAVILÁNE



Zodpovedný projektant	Ing. Zuzana Podolcová		 Trnavská cesta 27, 831 04 BRATISLAVA
GENERÁLNY PROJEKTANT			
Zákazkové číslo:	1915		

Zodpovedný projektant objektu:	Ing. Marek Balko	<i>Balko</i>
Navrhovateľ - vypracoval:	Ing. Marek Balko	<i>Balko</i>
Kontroloval:	Ing. Zuzana Podolcová	<i>Podolcová</i>
Kraj:	Banskobystrický	Okres: Krupina
Investor - stavebník:	Banskobystrický samosprávny kraj Nám. SNP 23 974 01 Banská Bystrica	
Stavba:	<b>Rekonštrukcia ciest a mostov</b> <b>II/526 Devičie - Senohrad a II/527 Dobrá Niva - Senohrad</b> <b>I. etapa - úseky v rámci okresu Krupina</b> <b>Časť C: Cesta II/526 od ckm 6,291 po koniec úseku v ckm 16,108</b> <b>Názov SO: KA-526.04 Cesta II/526 v km 0,000 - 16,108</b> <b>- dop. opatrenia a značenie počas výstavby</b> <b>KA-526.04/C Cesta II/526 v km 6,291 - 16,108</b> <b>- dop. opatrenia a značenie počas výstavby</b>	
Názov prílohy:	Schéma PDZ	

	
Žriedlová 1, 040 01 KOŠICE	
Riaditeľ: Ing. Ján Tóth	
Stupeň - účel:	DSPRS
Zákazkové číslo:	1915
Dátum:	10/2020
Počet A4::	2x A4
Mierka:	
Číslo SO:	Súprava:
KA-526.04/C	
Príloha:	
3	