


BYTOVÝ DŮM - PODKROVÝ NÁVRŽENÉ ŘEŠENÍ

KOVOVÉ VĚTRACÍ HLAVICE
MIN. 0,5m NAD STŘECHU
125HT+CK125+R110

KOVOVÉ VĚTRACÍ HLAVICE
MIN. 0,5m NAD STŘECHU
125HT+CK125+R110

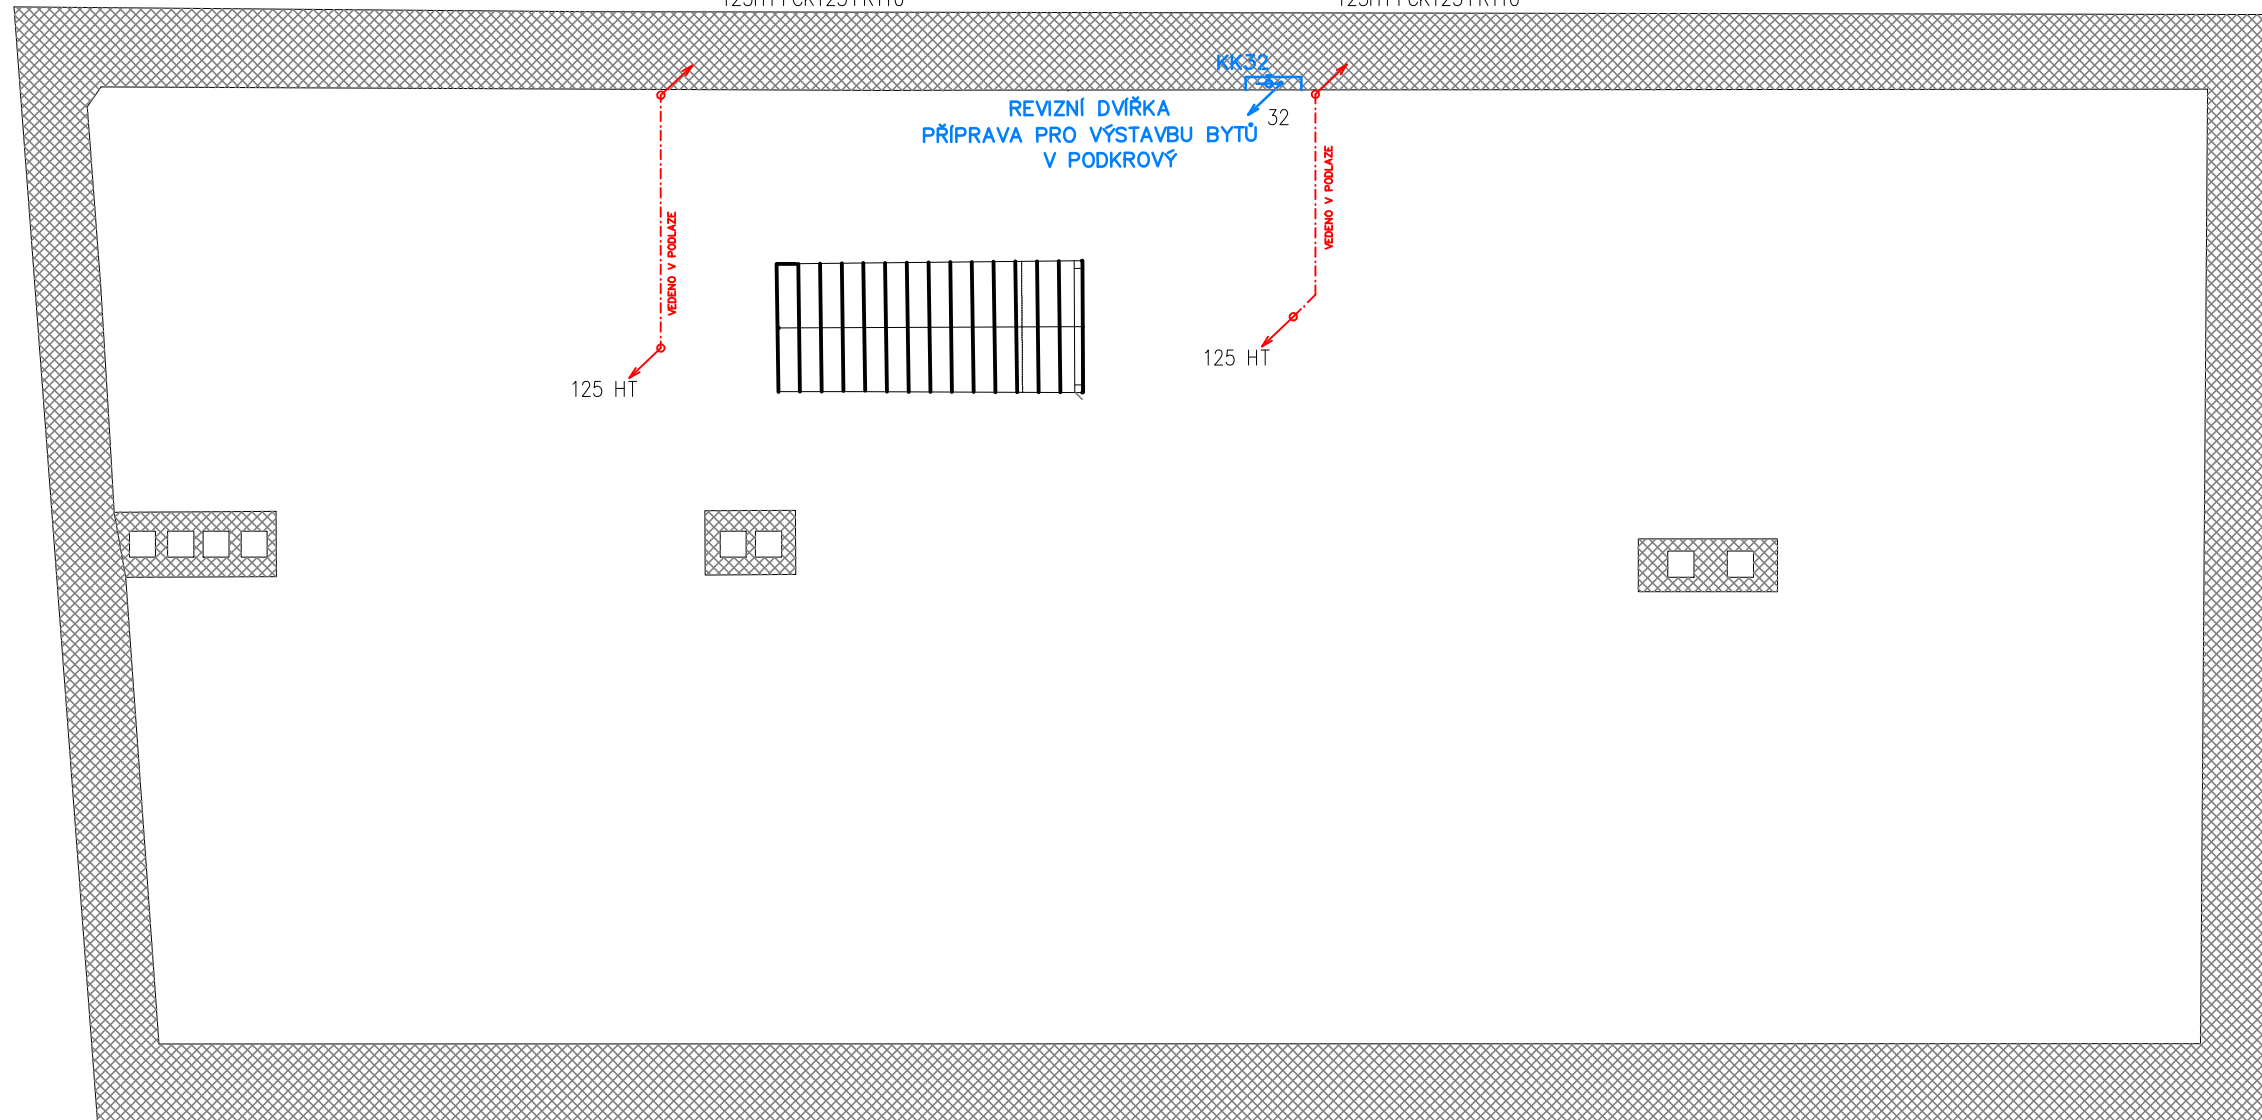

LEGENDA

STÁVAJÍCÍ ROZVOD VODY

— VODOVOD - OCELOVÉ POTRUBÍ STUDENÁ VODA

NAVRŽENÝ ROZVOD VODY

— VODOVOD - PLASTOVÉ POTRUBÍ STUDENÁ VODA

MATERIÁL:

- PLASTOVÉ POTRUBÍ EKOPLASTIK PPR PN 20
- + Ochrana vodovodního potrubí přilepenými termoizolačními trubnicemi z PE
- + Ochrana vodovodního potrubí přilepenými termoizolačními trubnicemi s Al povrchem

POZNÁMKA:

K ROZVODŮM KANALIZACE A VODOVODU V BYTOVÉM DOMĚ NEBYLA DOCHOVANÁ ŽÁDNÁ PROJEKTOVÁ DOKUMENTACE. TRASY VEDENÍ A DIMENZE KANALIZACE A VODOVODU BUDOU UPŘESNĚNY DLE STAVEBNĚ TECHNICKÉHO PRŮZKUMU NA STAVBĚ. TRASY VEDENÍ A DIMENZE KANALIZACE A VODOVODU VE ZDECH A PODLAHÁCH BUDOU ZNÁMÉ PO ODHALENÍ STÁVAJÍCÍHO POTRUBÍ. NOVÉ ULOŽENÍ PLASTOVÝCH TRUB A TVAROVEK VE ZDECH A PODLAHÁCH BUDE PROVEDENO DLE TRAS VEDENÍ A DIMENZÍ STÁVAJÍCÍCH ROZVODŮ VODOVODU A KANALIZACE. ZÁSADNÍ ZMĚNA TRASY VEDENÍ KANALIZACE NEBO VODOVODU MUSÍ BÝT KONZULTOVÁNA S PROJEKTANTEM PROJEKTOVÉ DOKUMENTACE A INVESTOREM STAVBY. PŘED ZAHÁJENÍM BOURACÍCH PRACÍ BUDE PROVEDEN KAMEROVÝ PRŮZKUM KANALIZACE.

STÁVAJÍCÍ ROZVOD SPLAŠKOVÉ KANALIZACE

--- KANALIZACE

NAVRŽENÝ ROZVOD SPLAŠKOVÉ KANALIZACE

--- KANALIZACE - PLASTOVÉ POTRUBÍ

MATERIÁL:

LEŽATÁ KANALIZACE - PLASTOVÉ POTRUBÍ
TRUBKA S HRDLEM PVC KGEM SN4

SVISLÁ KANALIZACE - PLASTOVÉ POTRUBÍ
TRUBKA S HRDLEM PP HT

INVESTOR	PROJEKTANT STAVBY	ČÍSLO PARÉ	AUTORIZAČNÍ RAZÍTKO
SPRÁVA NEMOVITOSTÍ MĚSTA ZNOJMA PONTASSIEVSKÁ 14, ZNOJMO 669 02	 VODOHOSPODÁŘSKÁ A STAVEBNÍ PROJEKCE U DOMOVINY 5, 669 00 ZNOJMO tel., fax.: +420 515 244 192, e-mail: info@aquaprojekt.cz		
ZADÁVACÍ DOKUMENTACE STAVBY			
HIP:	Ing. Petr Pokorný	Vypracoval:	Petr Kuchařík
Zodp. projektant:	Ing. Petr Pokorný	Kontrola:	Ing. Petr Pokorný
Místo stavby:	ZNOJMO, KOVÁŘSKÁ 337/19, 669 02 ZNOJMO		
Kraj:	JIHOMORAVSKÝ		
Katastrální území:	ZNOJMO MĚSTO		
Název stavby:	REKONSTRUKCE ROZVODŮ VODY A SPLAŠKOVÉ KANALIZACE V BYTOVÉM DOMĚ č.p. 237/19 Kovářská, Znojmo		
Název výkresu:	BYTOVÝ DŮM - PODKROVÝ NAVRŽENÉ ŘEŠENÍ		
	Formát:	6 x A4	
	Datum:	10/2024	
	Stupeň:	PDS	
	Číslo zakázky:	202457	
	Měřítko:	1:100	
	Číslo výkresu:	D.11	