


směr LANŠKROUN

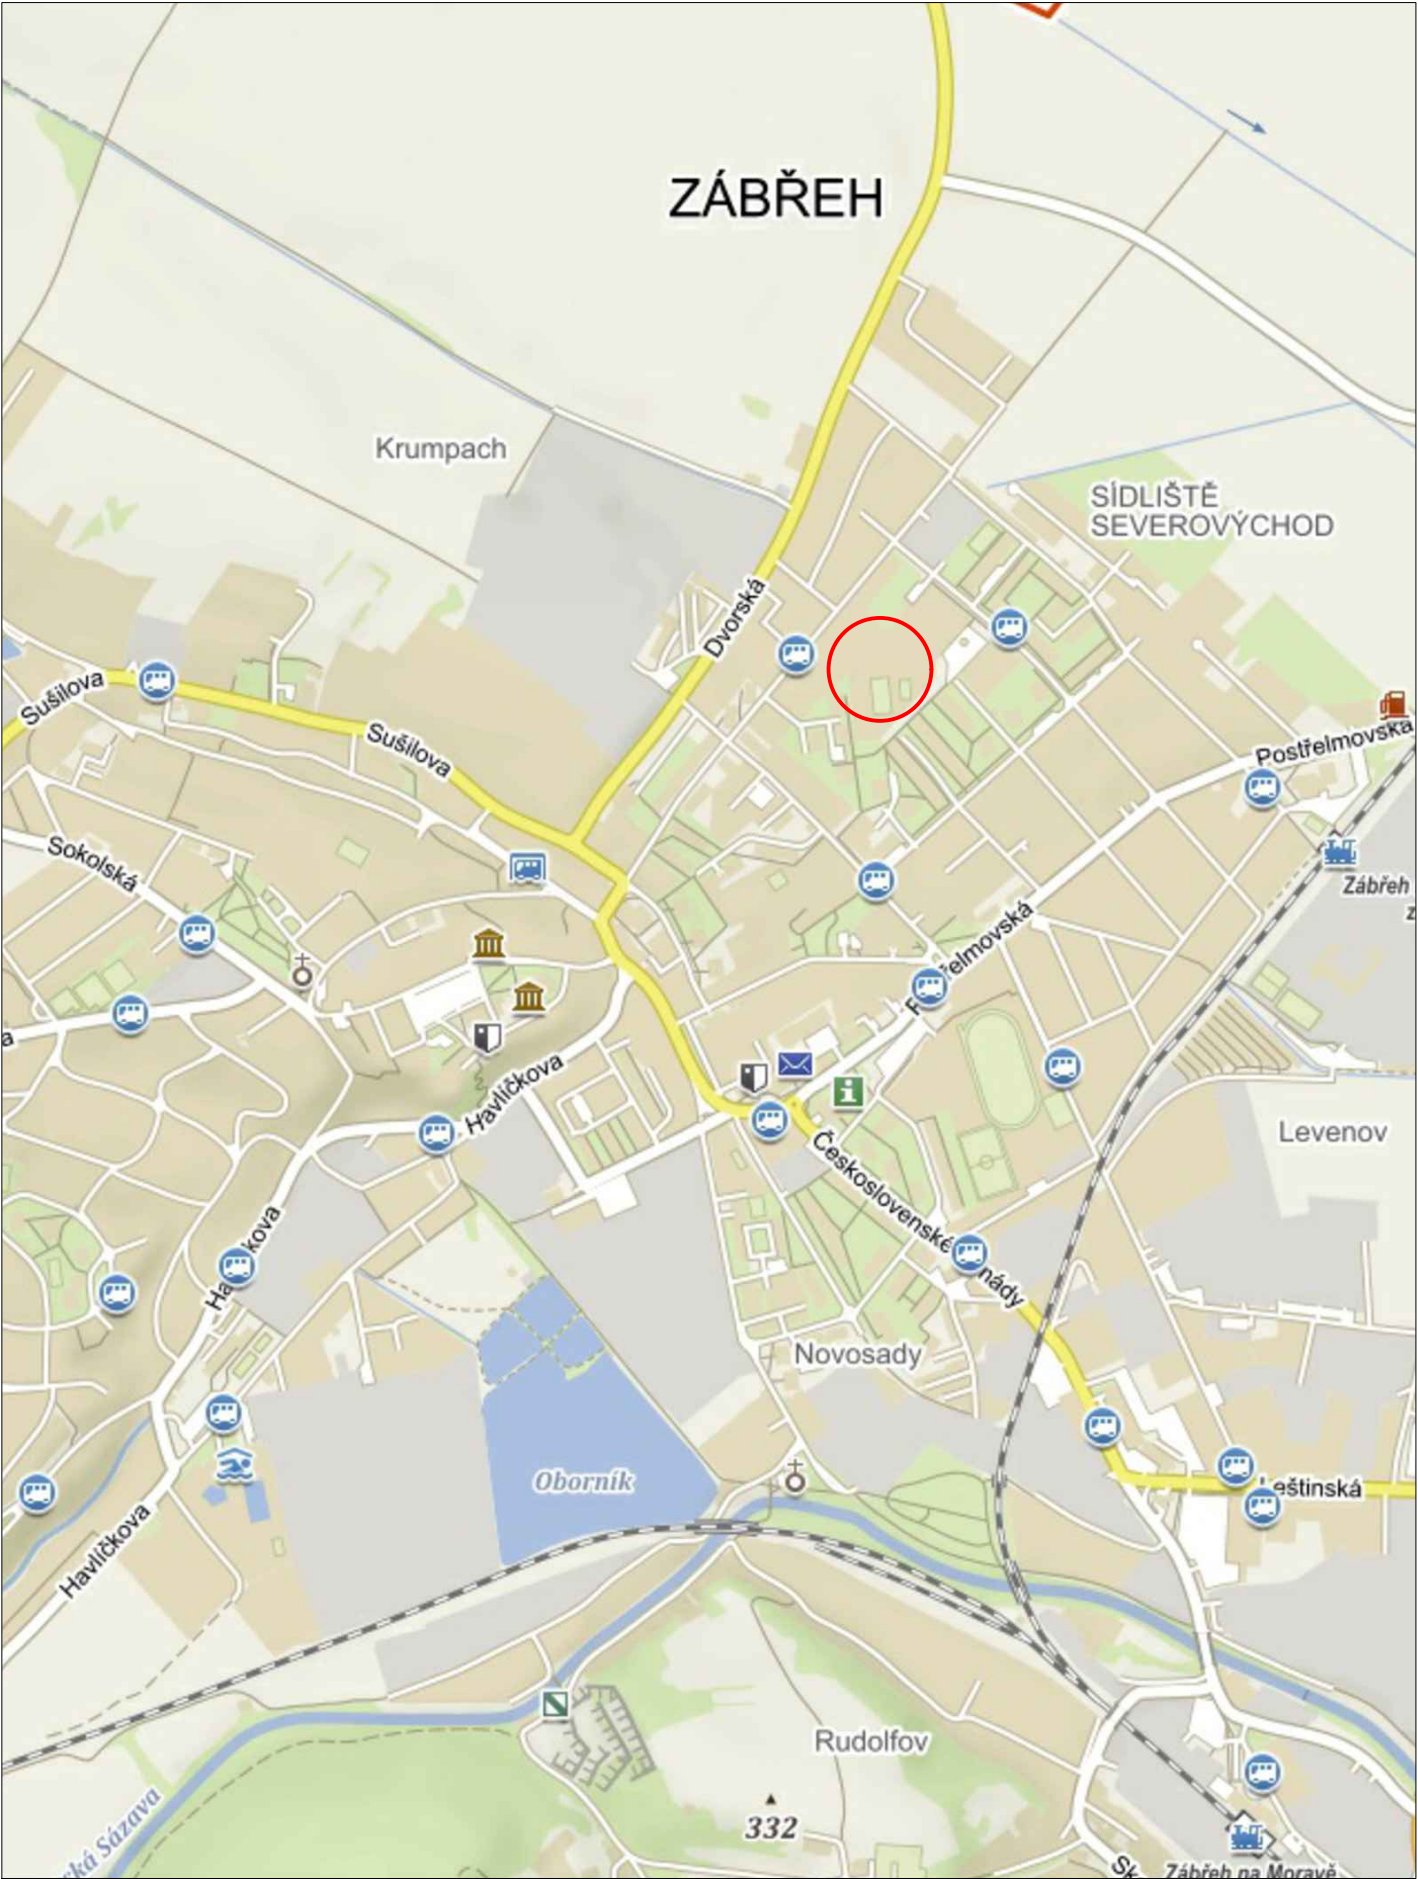

směr FRÝDEK - MOHELNICE

směr LEŠTINA


směr KRÁLÍKY

LEGENDA

 MÍSTO STAVBY

Autorizace:



00					
Zóna		Revize		Popis	
				Datum	
				Schválil	
±0,000 =293,300 m.n.m. Bpv S-JTSK(výška hor. líce odvod žlabu)					
ODP.PROJEKTANT		VYPRACOVAL		KONTROLOVAL	
ING. KAREL SRNĚNSKÝ		ADAM LANGER		MARTIN REMEŠ	
					
MÍSTO : ZÁBŘEH		KRAJ : OLMOUCKÝ		FORMÁT	
INVESTOR : MĚSTO ZÁBŘEH				DATUM	
Stavba: SPORTOVNÍ HRŠTĚ				ÚČEL	
ZŠ SEVEROVÝCHOD ZÁBŘEH				ČÍSLO ZAKÁZKY	
				ČÍSLO PARÉ	
				Revize:	
				00	
				Stav:	
				Uvolněno	
Obsah:		SIT. VÝKRES ŠIRŠÍCH VZTAHŮ		Měřítko:	
				1:5000	
				Číslo výkresu:	
				C1	